



010 SNID
B005
B006
B007
B008

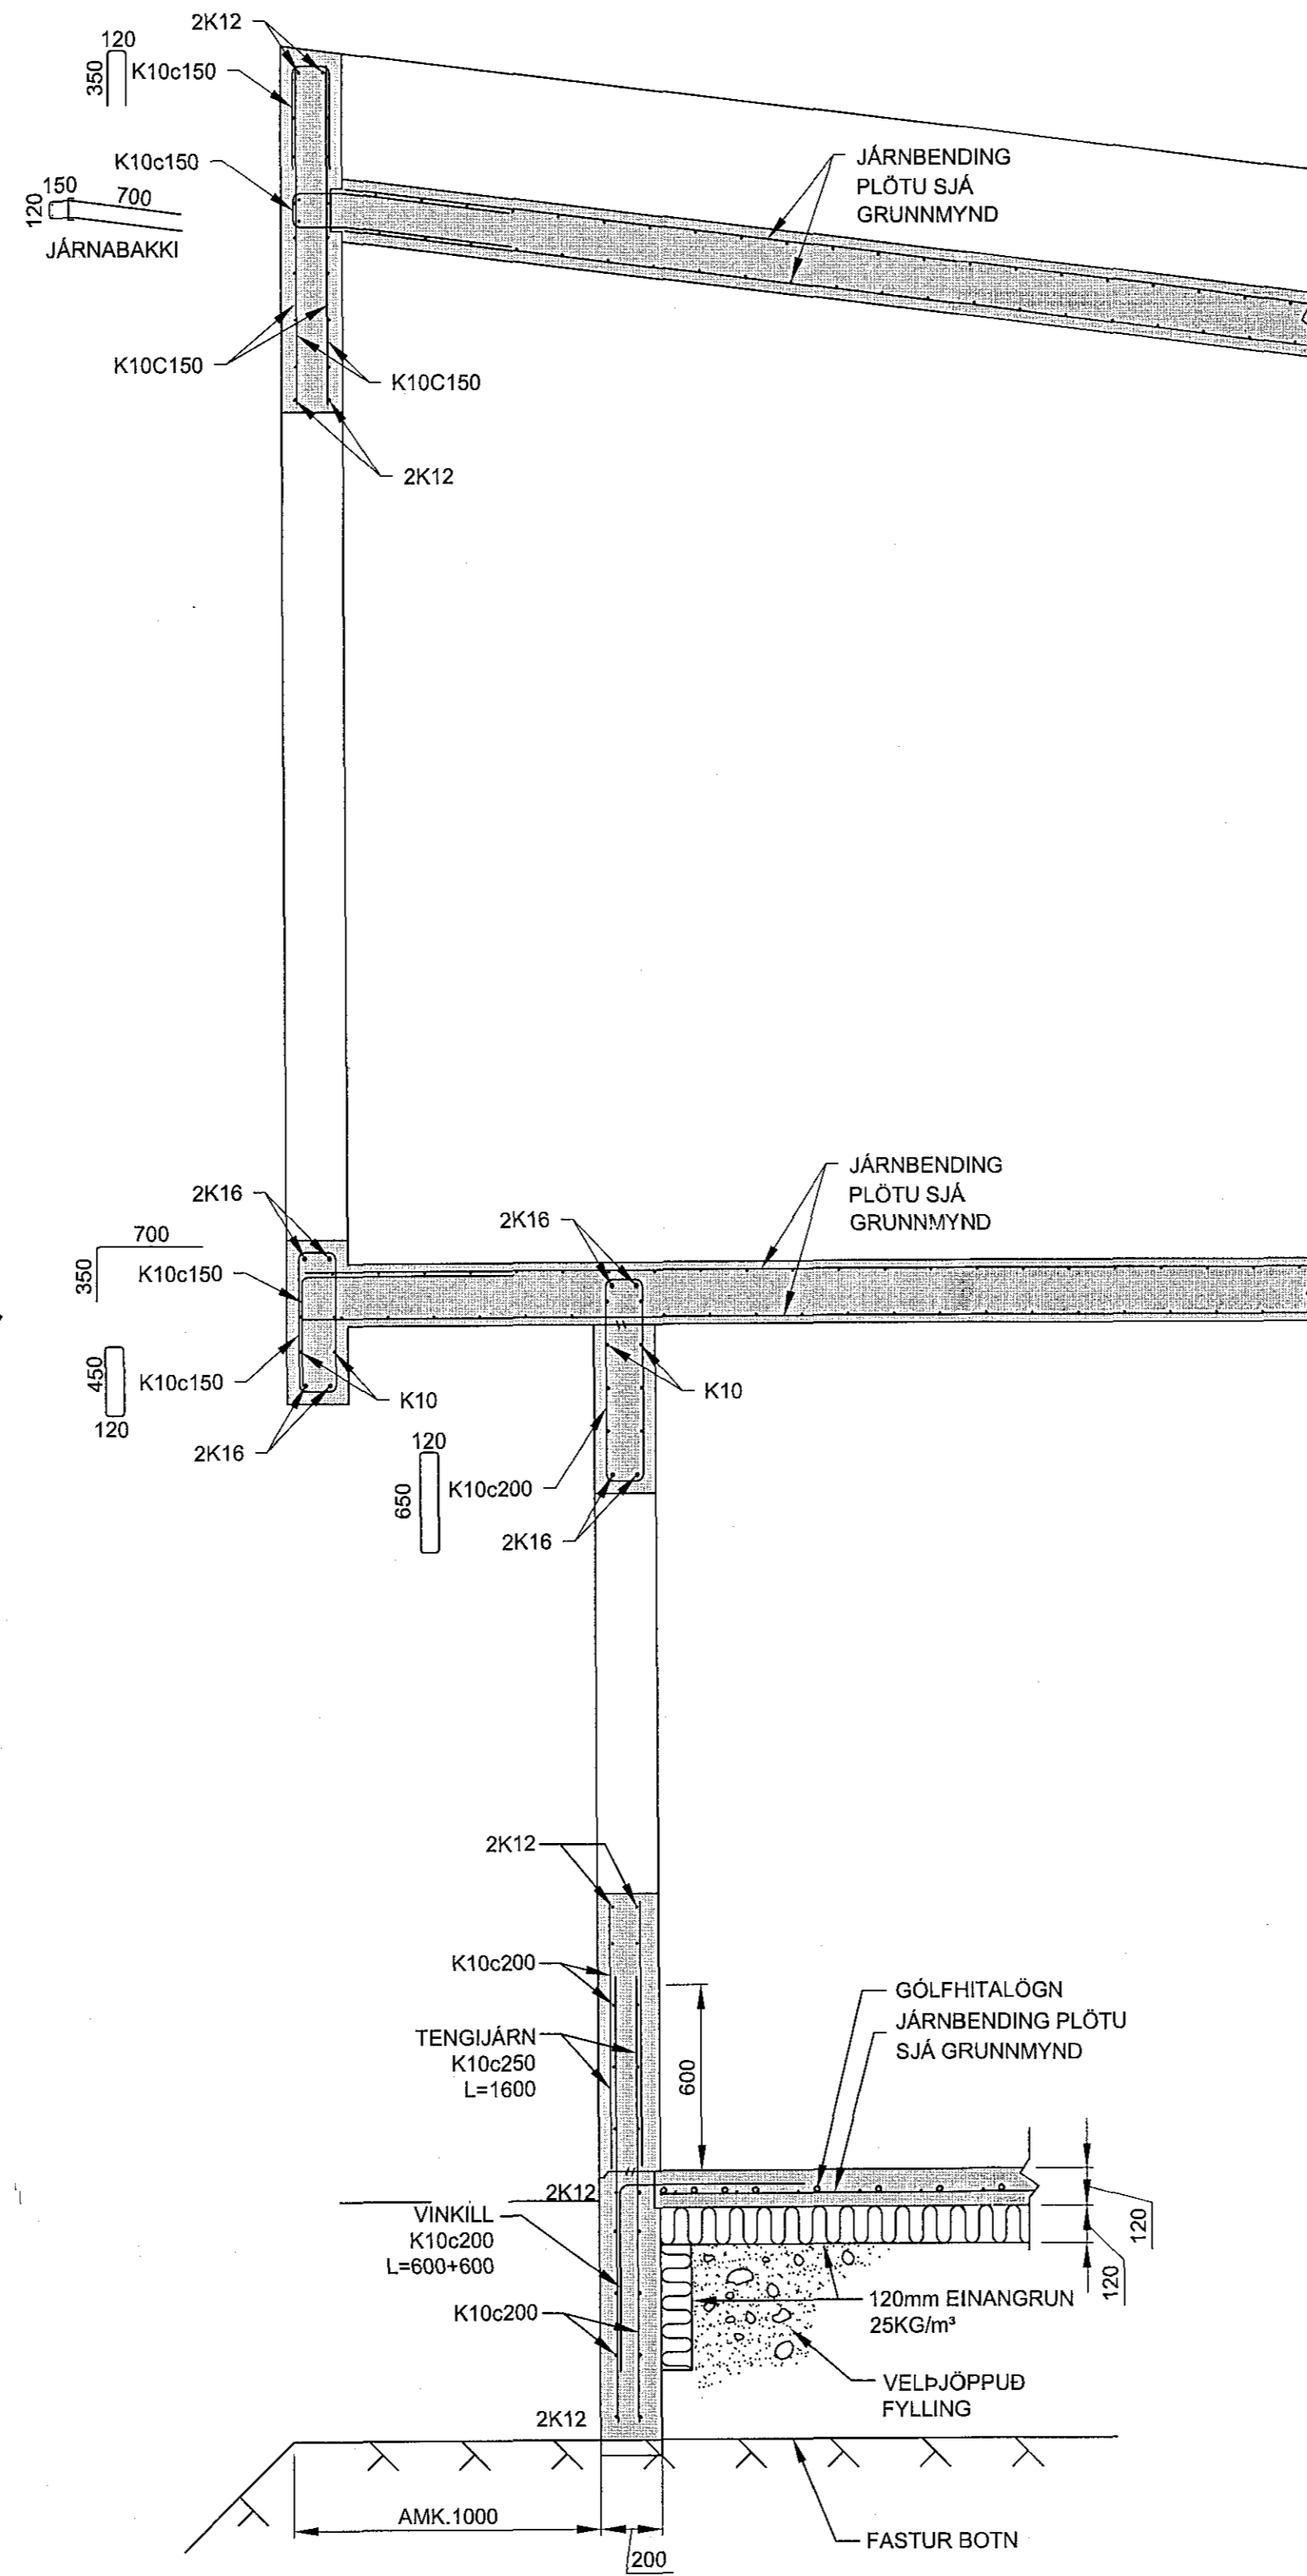

009 SNID
B005
B006
B007
B008

MÁLSETNINGAR OG HÆÐARKÓTAR
SJÁ STEYPUTEIKNINGAR ARKITEKTS.

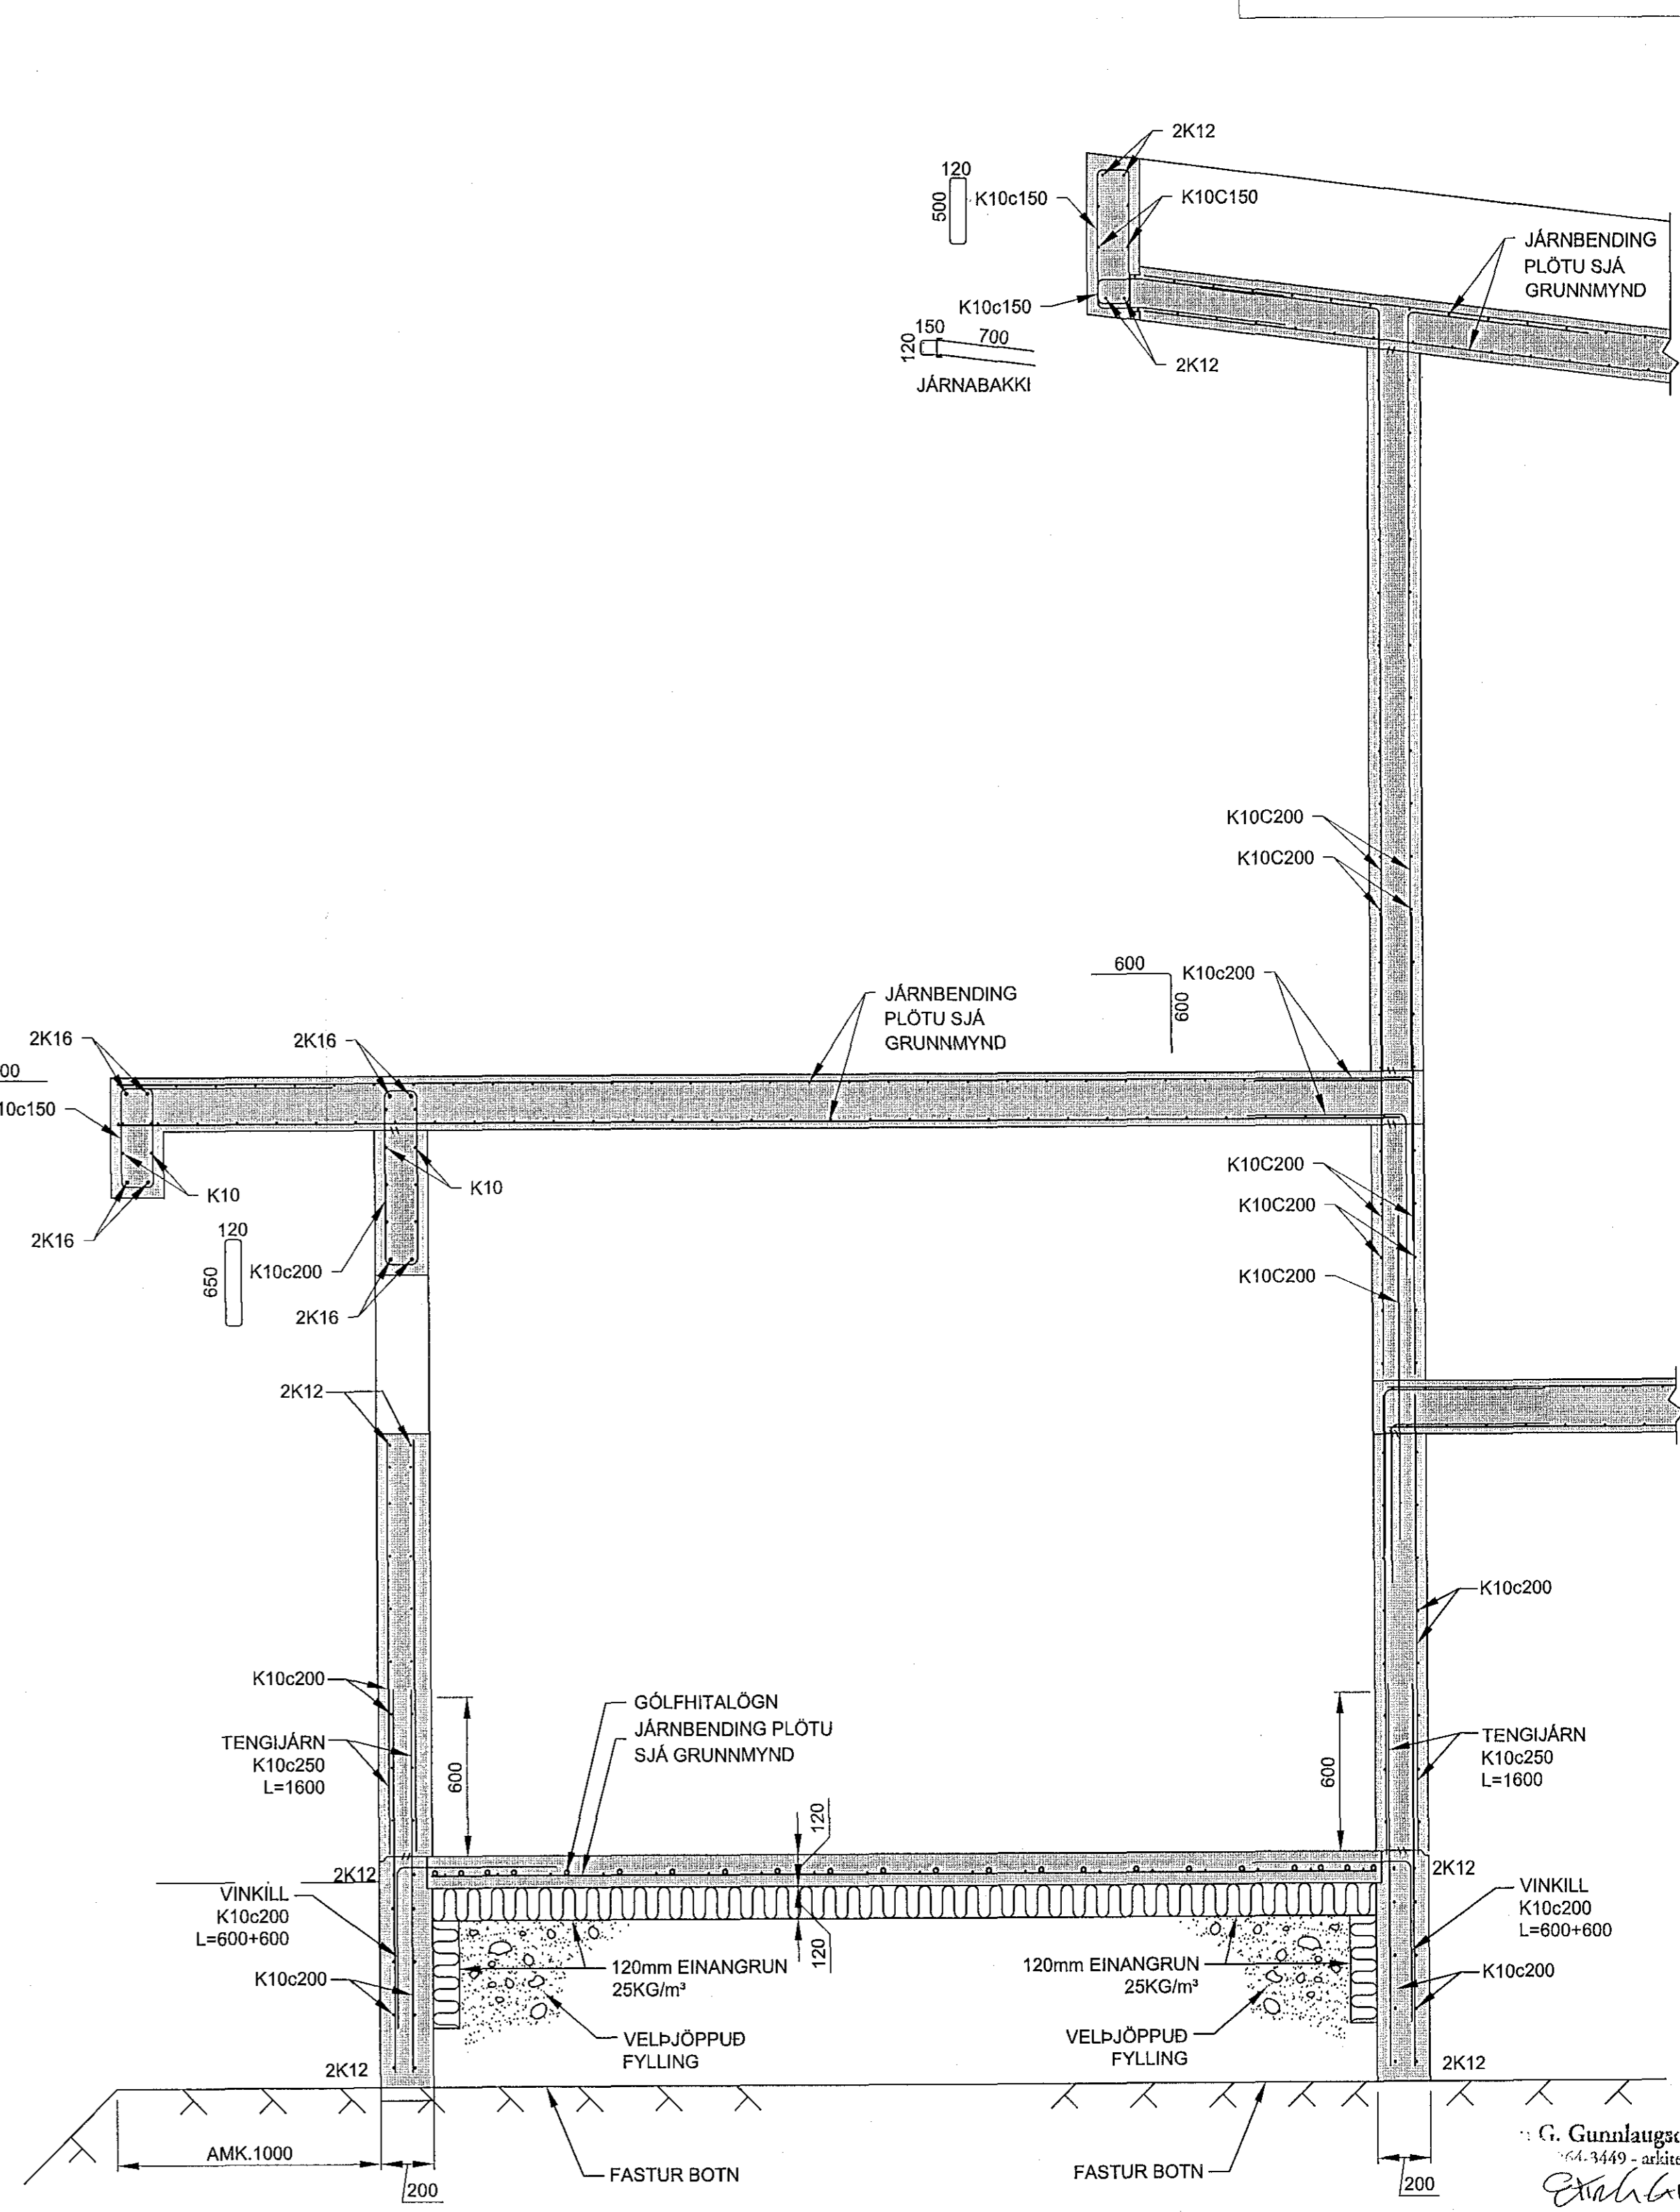

008 SNID
B005
B006
B007
B008

HÁDEGISSKARD 17-19 - HAFNARFIRÐI

SNID	Miv.	1:20
	Hannað	EV
	Teiknað	EV
Dags. 27.OKT.2018	Blad	- AF -
	Nr.	B010
	Yfirtitill	EV

Nr.	Dags.	Breyting	Af

Áritun aðalhönnuðar
Eyrjólfr Valgarðsson
Byggingatæknifráttari B.cs.
Hraunrygi 6 210 Garðabæ.
Eyrjólfr Valgarðsson KÍ 280857-4169
gsm:8917257 evtraust@gmail.com