


Sambykkt þann  
13 NOV 2018  
Byggingarfulltrúinn í Hafnarfirði  
F.h. Sigurður Steinar Jónsson

*Sigurður Steinar Jónsson*  
Undirskrift höfnunarskýra.

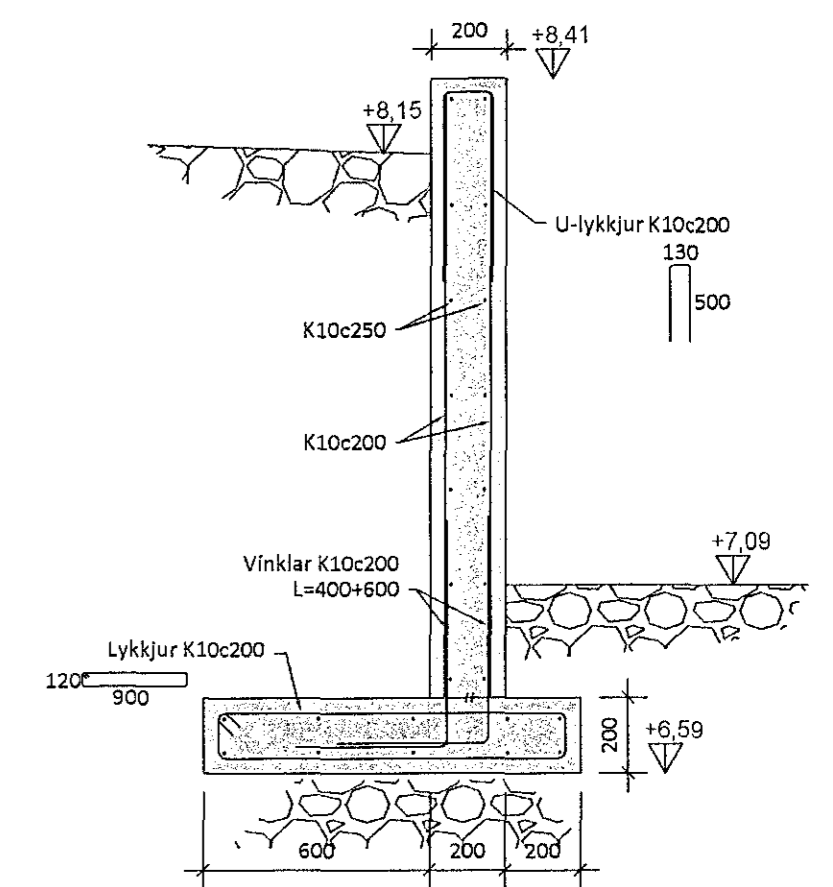

SNID Í STOVVEGG  
Mkv. 1:20

SKÝRINGAR:

- Sjá almennar skýringar á teikningu B100.
- Byggingin er grunduð á þappaða frostfria fyllingu. Mesta álag á fyllingu er 0,4 Mpa.
- Botnplata er 120 mm, járnþent með K189 bendineti.
- Öll mál samræmist arkitektateikningum.

5		
4		
3		
2	Aðkoma meðri hæðar	20.06.1
1	Útgáfa:	Dags.
<b>Íðnaðar- og þjónustuhús</b>		
Hvaleyrarbraut 12, Hafnarfirði		
Burðarvirki	Hannað: GÓU	
Undirstöður	Mkv: 1:50, 1:20	
Grunnmynd og snið	Stærð: A1	
	Dags: 02.12.2018	
Undirskrift höfnuðar: <i>Sigurður Steinar Jónsson</i>		
<b>Guðmundur Óskar Unnarsson</b> Kl. 110603-3409		
<b>RISS</b> VERKFRÆÐISTOFA	Teikning nr: <b>B101</b>	
Hafnarvegata 50, 230 Reykjavík / 421-3550 / www.riss.is Netfang: guum@riss.is	Útgáfa nr: <b>2</b>	
<small>ÞÉTTIR: ÁSKILUR SÉR ALIÐRÉTTI TILMUNINGAR. ÞÚÐIR: ÖLLIN ER HÁÐRIF, EÐL SAMBYKKT.</small>		