


G. Gunnarsson
Undirskrift höfnunarsjóra.

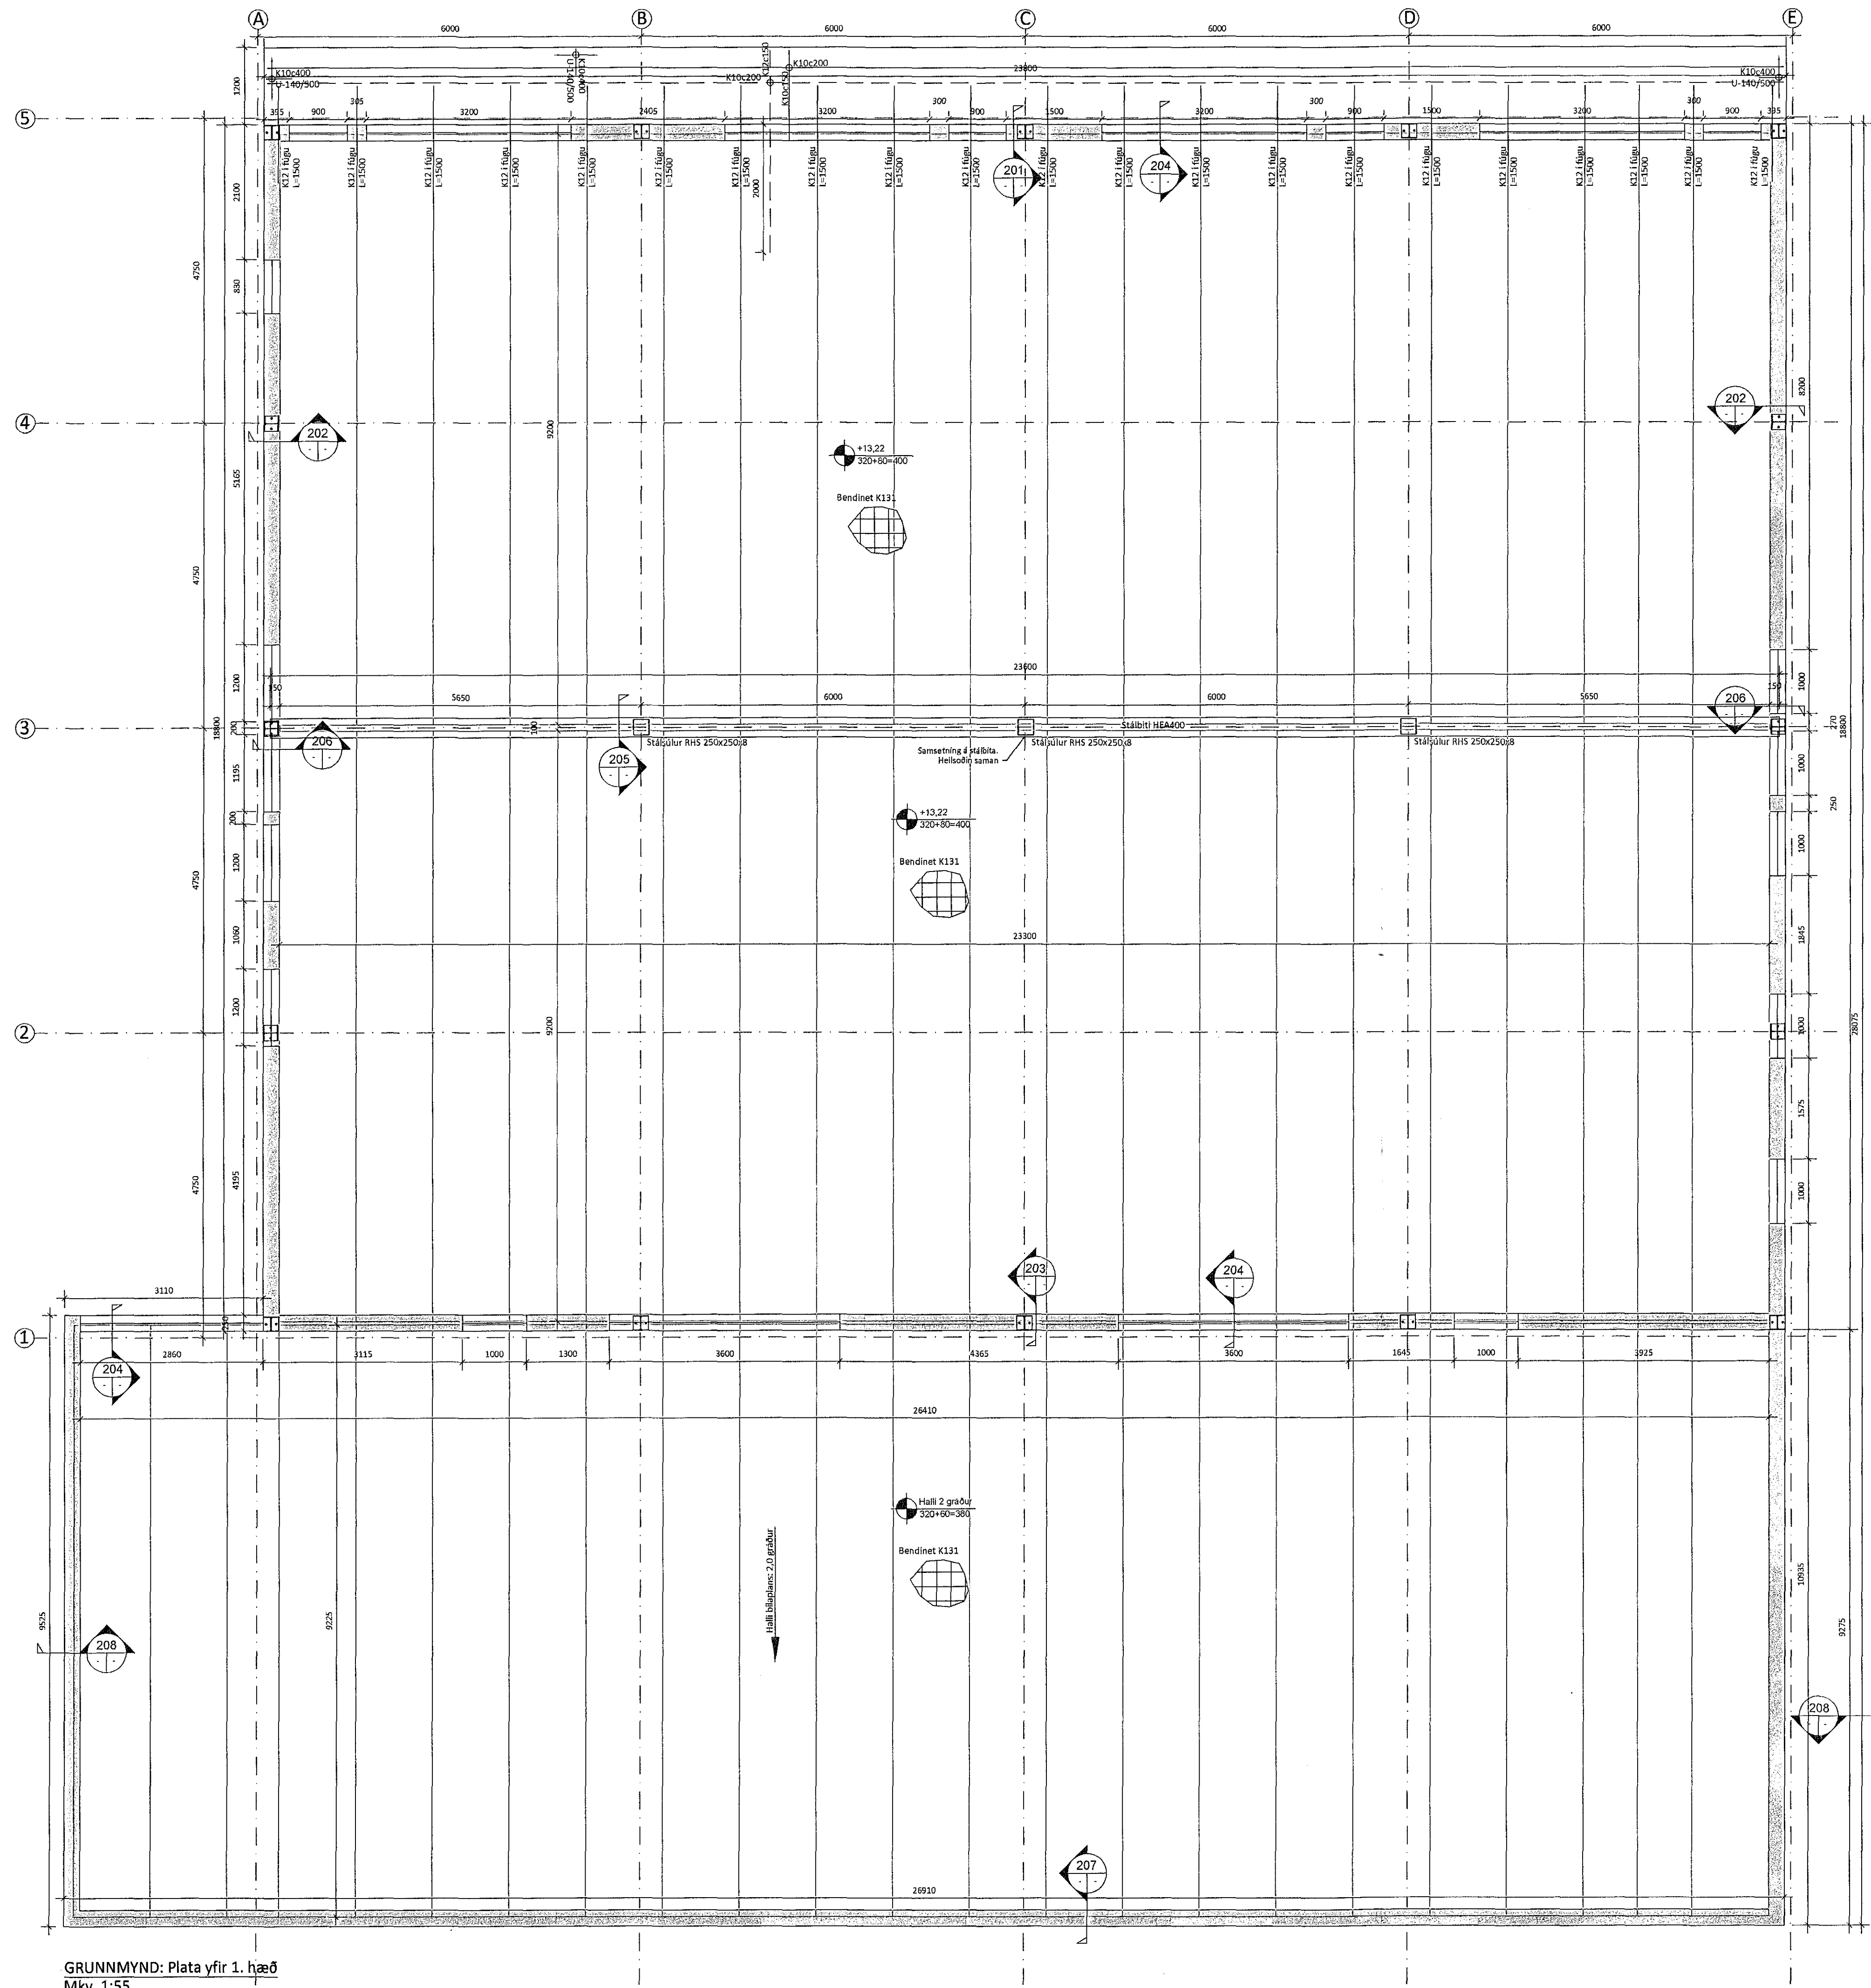

GRUNNMYND: Plata yfir 1. hæð
Mkv. 1:55

SKÝRINGAR:

1. Sjá almennar skýringar á teikningu B100.
2. Steyptir veggir eru 250 mm þykkir, járnþentir með tvöfaldrí grind, K12c180 lóðrétt og K10c180 lárétt.
3. Bending í kringum op skal vera 2K16 og ná skeytilengd út fyrir kannta nema annað sé tekið fram.
4. Holplötur eru 320 mm.
5. Stálvirki skal vera R60
6. Öl mál samræmist arkitektateikningum

5	
4	
3	
2	
Útgáfa:	Dags.

Íðnaðar- og þjónustuhús

Hvaleyrarbraut 12, Hafnarfirði

Burðarvirki Hannað GÓU

Plata yfir 1. hæð Mkv: 1:55

Grunnmynd Stærð: A1

Undirskrift höfnuðar: *Gunnarsson* Dags: 15.08.2018

Guðmundur Óskar Unnarsson
Kt. 110683-3409

RISS Teikning nr: B102

VERKFRÆÐISTOFA Útgáfa nr: 1

Hafnarvegur 90, 230 Reykjanesbær / 421-3950 / www.riss.is
Netfang: grunn@riss.is

ÞÓMKAÐUR: AÐILKUR SÉR ALVAÐETT Á TEIKNINGUM - FÖLJÓÐUR ER HÁÐ SKILDELI SAMBYKKI