


*Sigurður Steinar Jónsson*  
Undirskrift hönnunarstjóra

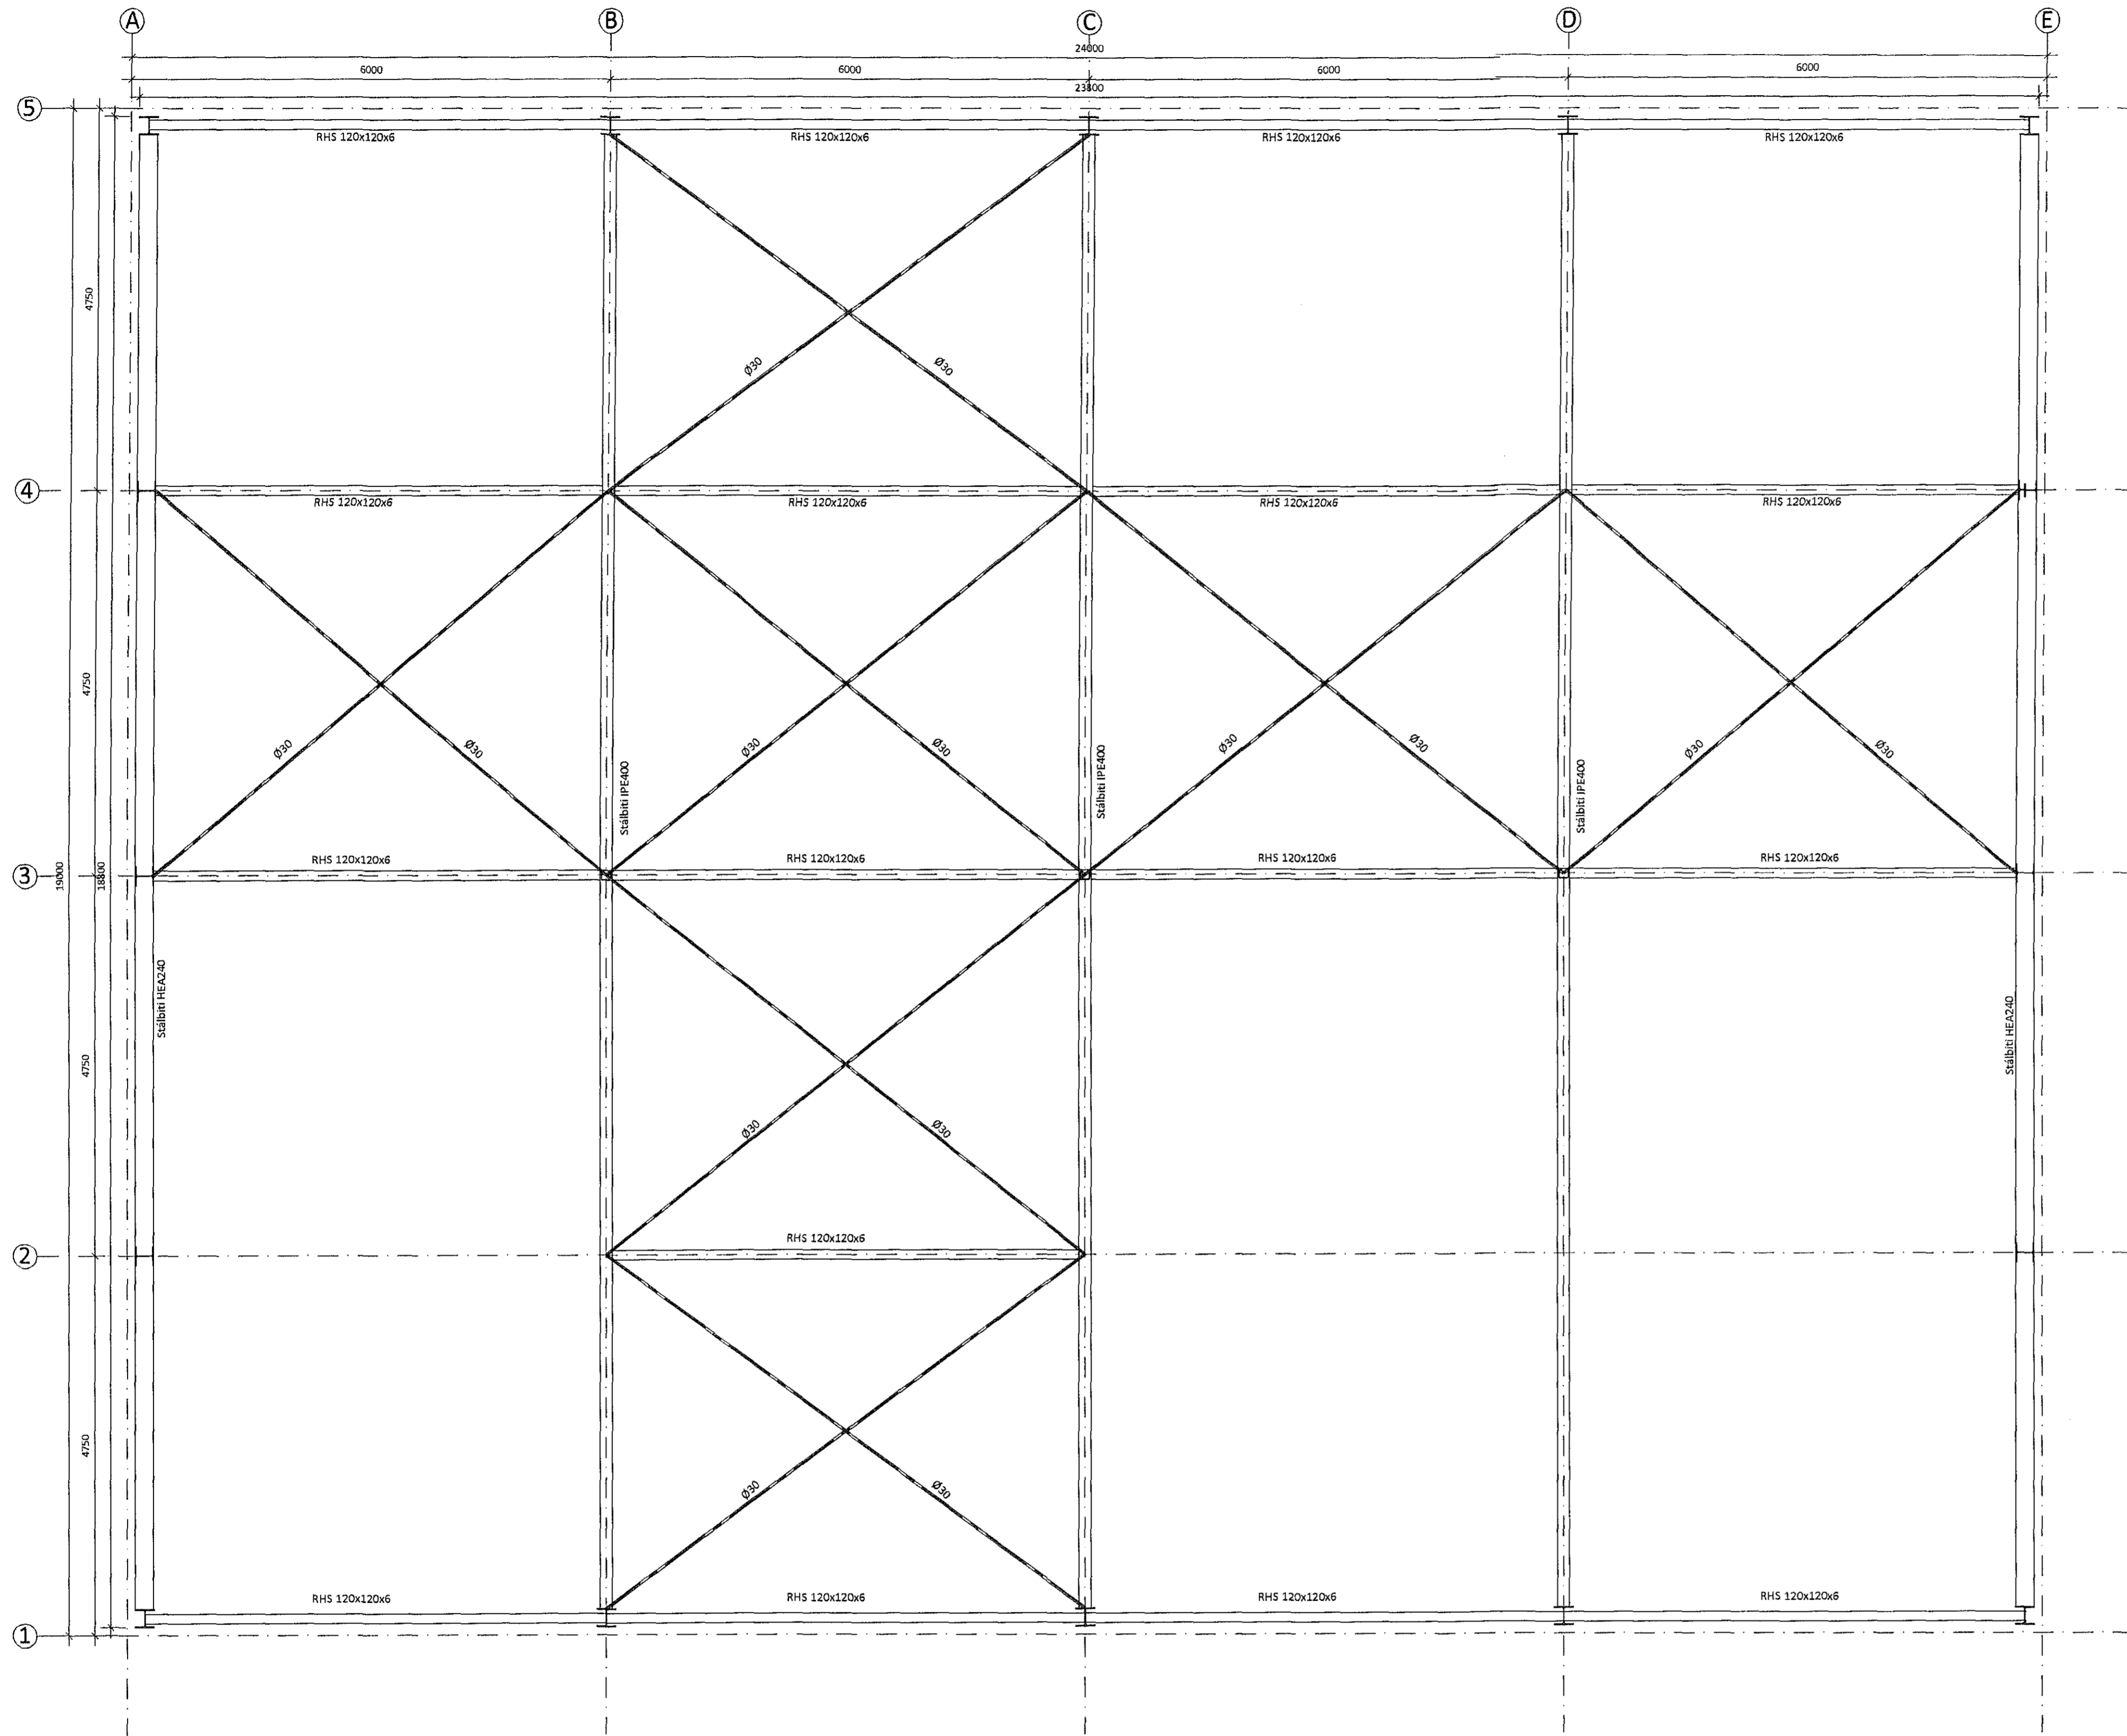

GRUNNMYND: ÞAKVIRKI  
Mkv. 1:50

SKÝRINGAR:

1. Sjá almennar skýringar á teikningu B100.
2. Efri hæð er stálgrindarhús. Þak og veggir klæddir með samlokueiningum.
3. Stálgæði eru S355
4. Stálgrind skal vera R60
5. Öll mál samræmist arkitektateikningum.

5		
4		
3		
2		
1		
Útgáfa:		Daga:
<b>Iðnaðar- og þjónustuhús</b>		
Hvaleyjarbraut 12, Hafnarfirði		
<b>Burðarvirki</b>	Hannað GÓU	
Stálgrind	Mkv. 1:50	
Grunnmynd Þakvirki	Stærð: A1	
	Daga: 15.08.2018	
Undirskrift hönnuðar: <i>Guðmundur Óskar Unnarsson</i>		
<b>Guðmundur Óskar Unnarsson</b> Kt. 110683-3409		
<b>RISS</b>	Tekning nr:	B105
VERKFRÆÐISTOFA	Útgáfa nr:	1
Hafnargate 90, 230 Reykjavík / 421-3550 / www.riss.is Netfang: gummi@riss.is		
HÖNNUNARSKILLIR SÉR ALLAN RÉTT A TÆÐINGUM - FÚSÞÓÐLAUM ER ÞÁÐ SKIPFLEGU SAMÞYKKT		