


Útskýringar:

Breytingasaga:

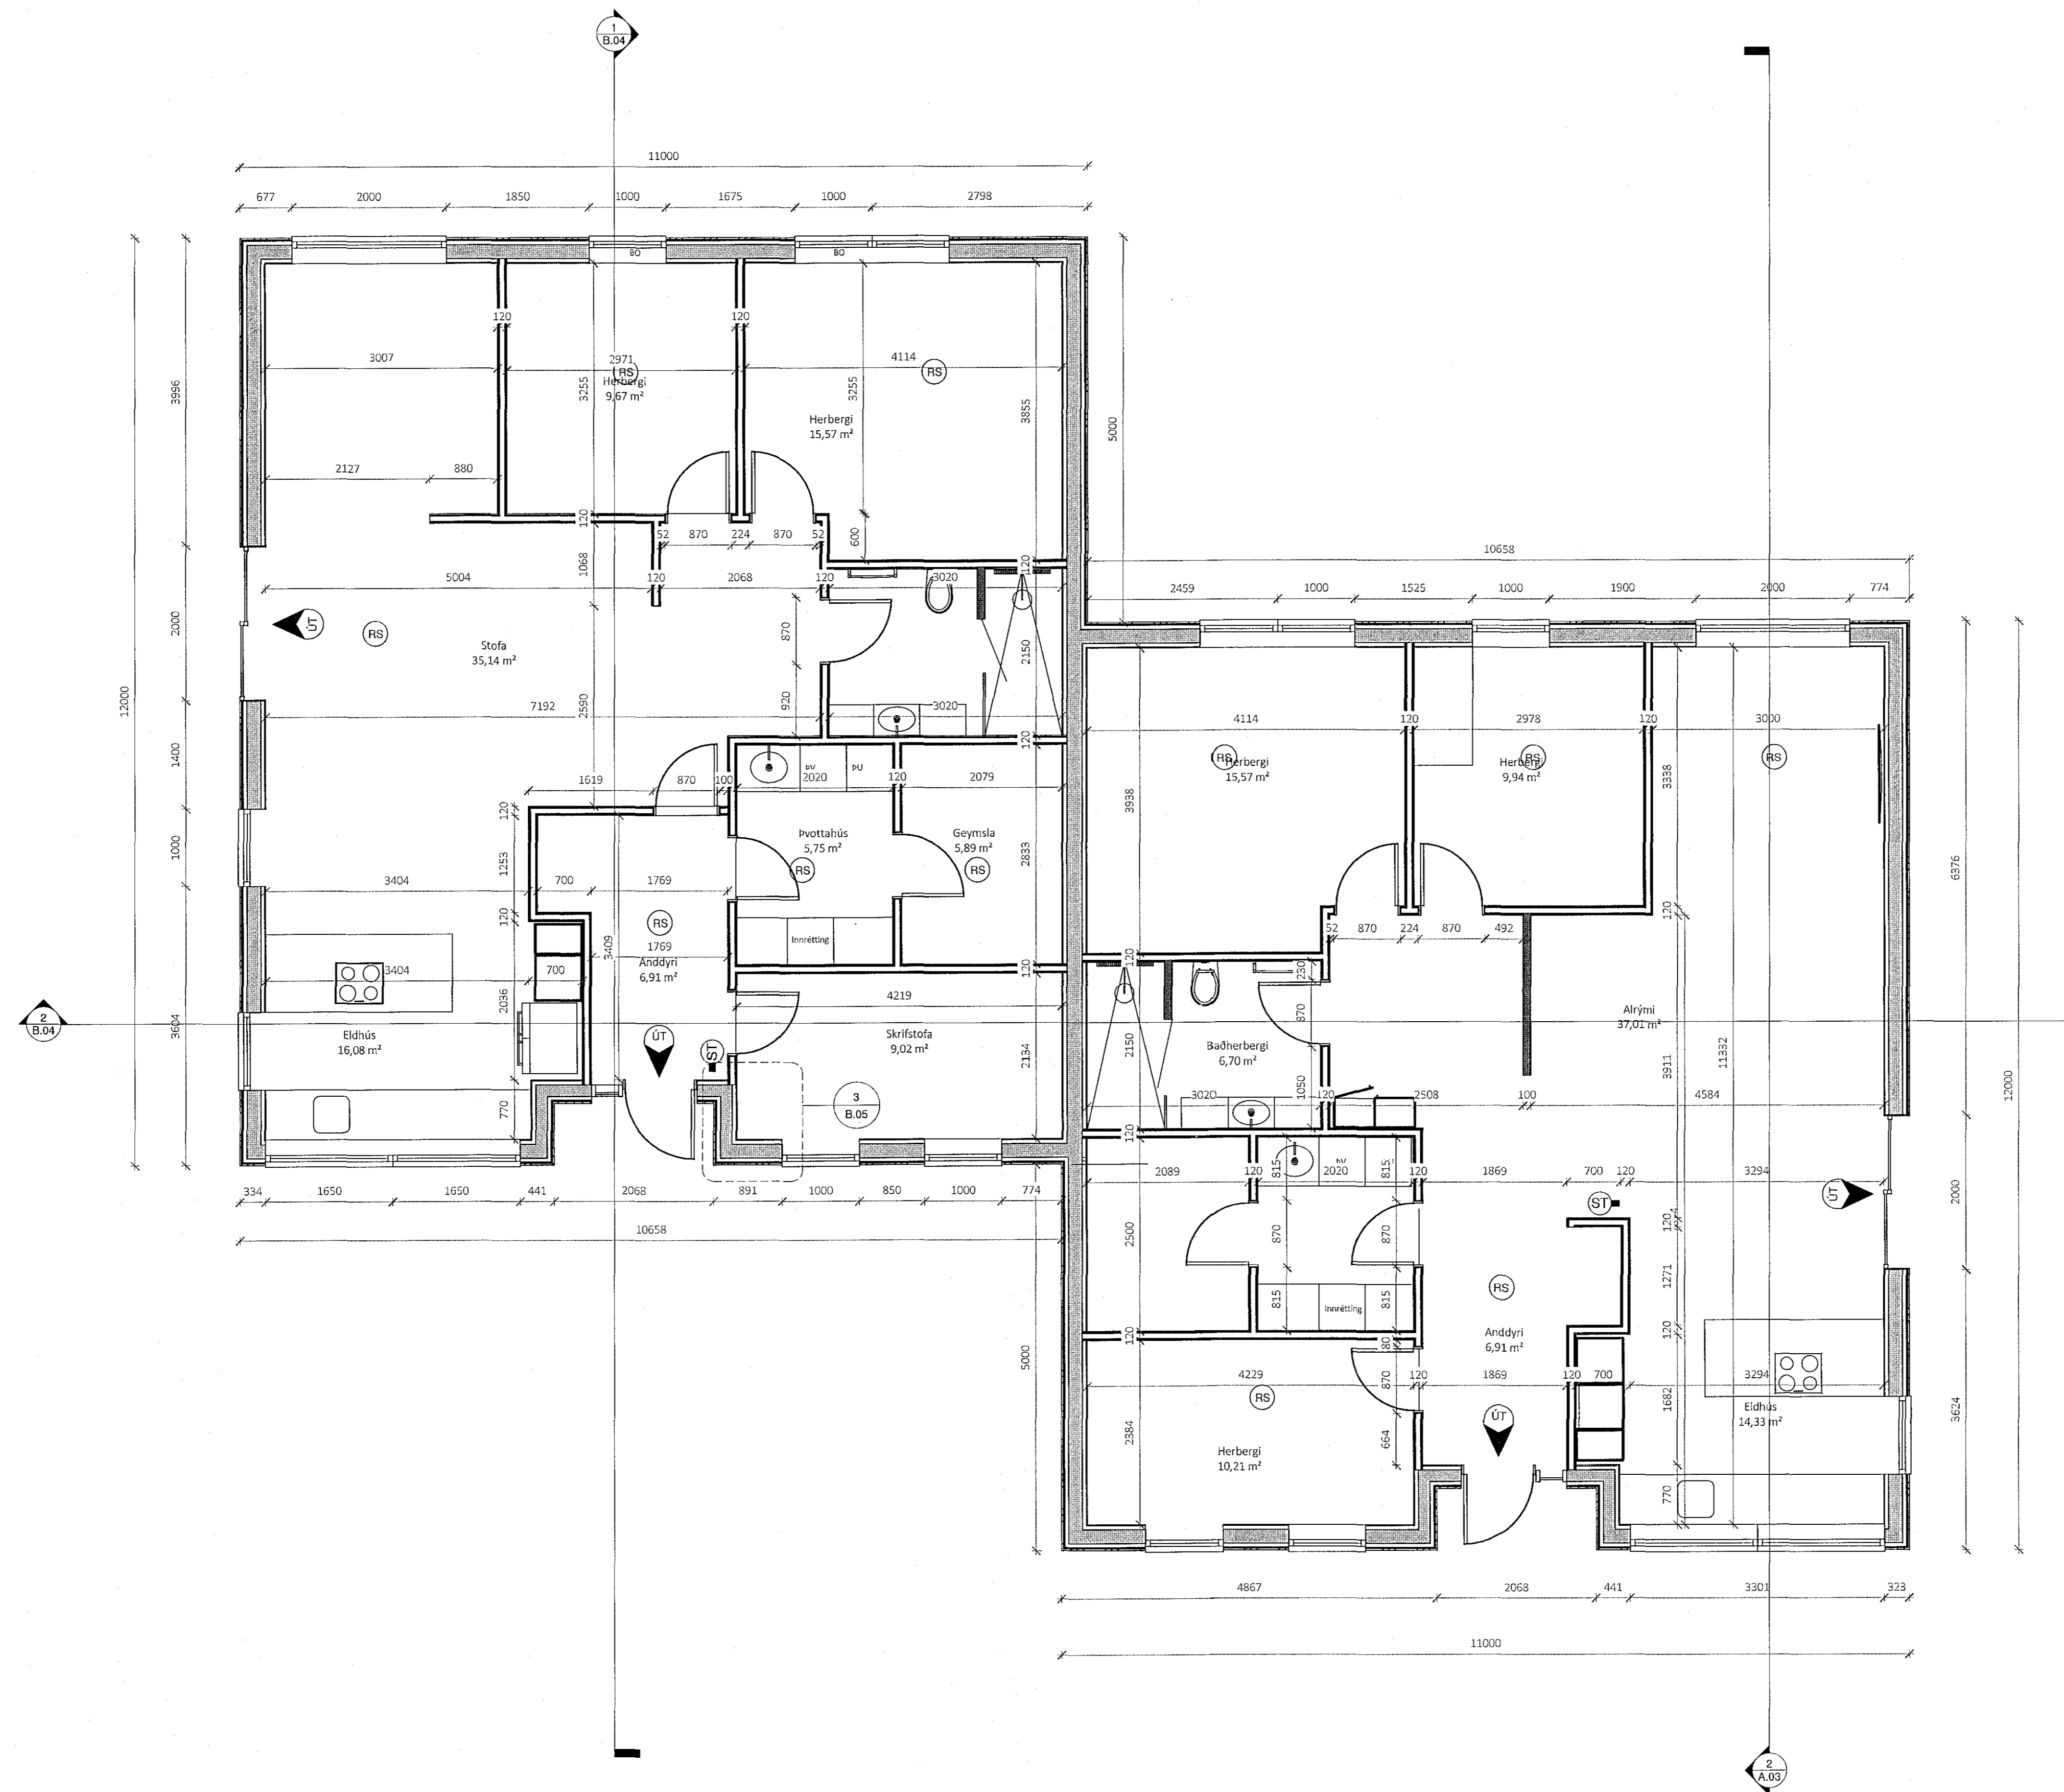

Vigdís Þor Hróbjartsson
Undirritun hönnunarstjóra
Kt. 071085-3339

Dagný Lóa Sigurðardóttir
VERKKAUPLI / EIGANDI
Aðaluppdráttur
TEGUND VEIÐS

Malarskarð 9-11
GATASTAÐSETNING

B.01 Verkeikningar
Grunnmynd

LANDNÚMÉR:	225445
STAÐGR:	1400 01
MFL:	01
MKV:	1:50
BLAÐSTÆPÐ:	A1
ÚTGÁFA DAGS:	26.7.2018
STOFN DAGS:	1.9.2017
TEIKNAD:	Vigdís Þ.
YFIRFARIÐ:	Sæmundur

VPH HÖNNUN

Doxlengi 2

Sími 8482656

Vphonnun@gmail.com

Vigdís Þor Hróbjartsson
Vigdís Þor Hróbjartsson
Kt. 071085-3339

1 Hæð 1-1/50
1:50