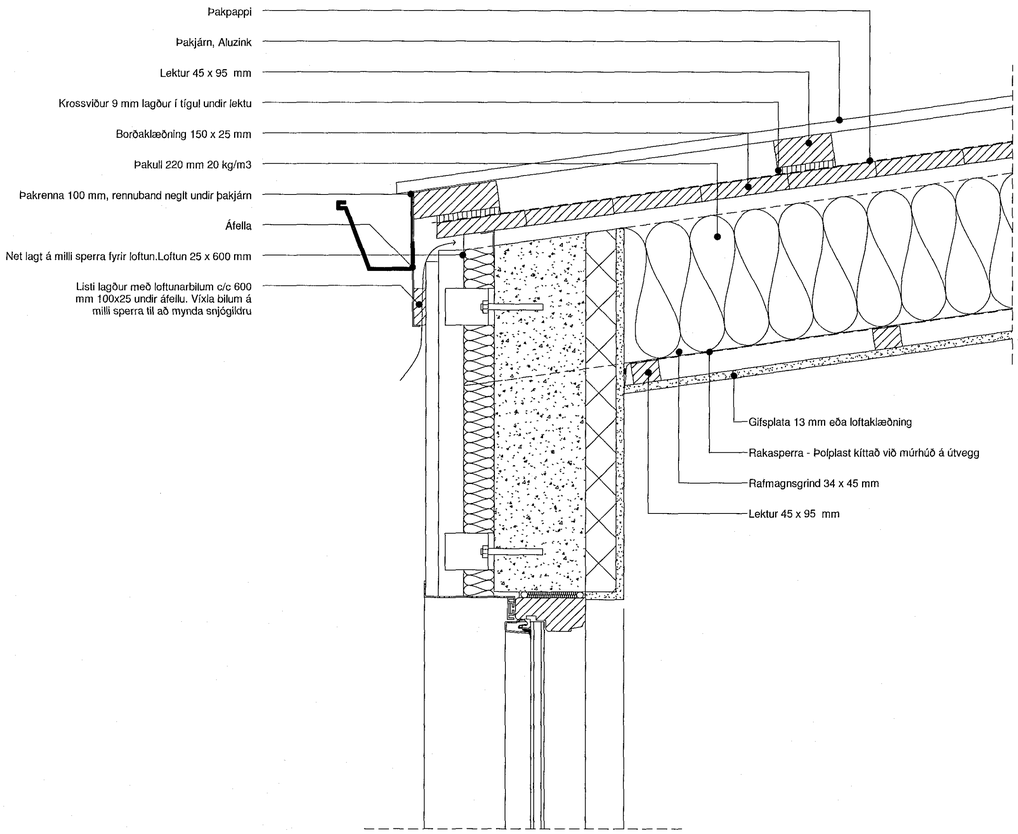

1 Deili 1 - Snið 1
1 : 5

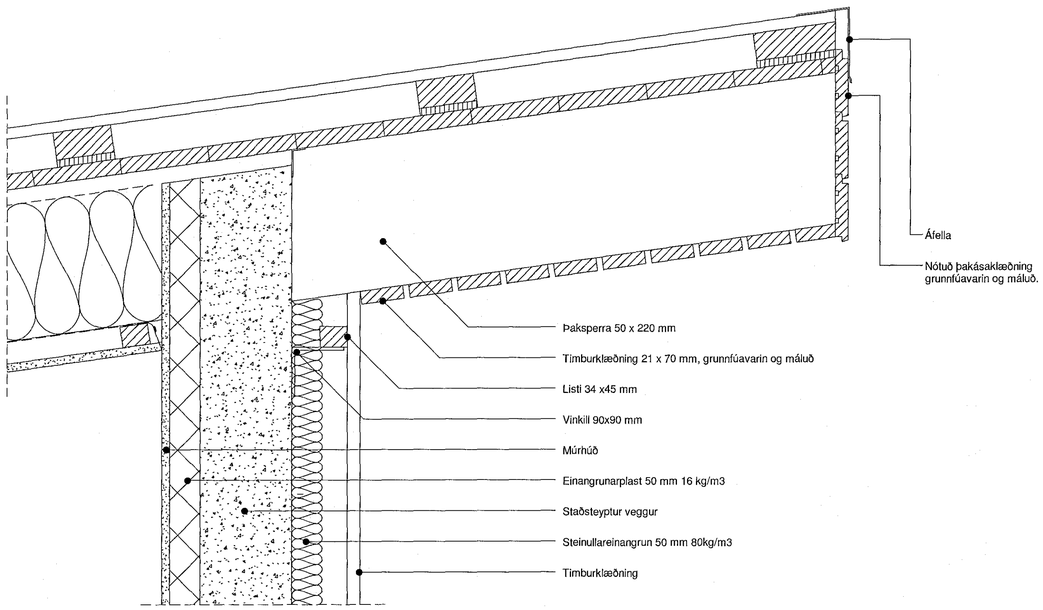

4 Deili 4 - Snið 1
1 : 5

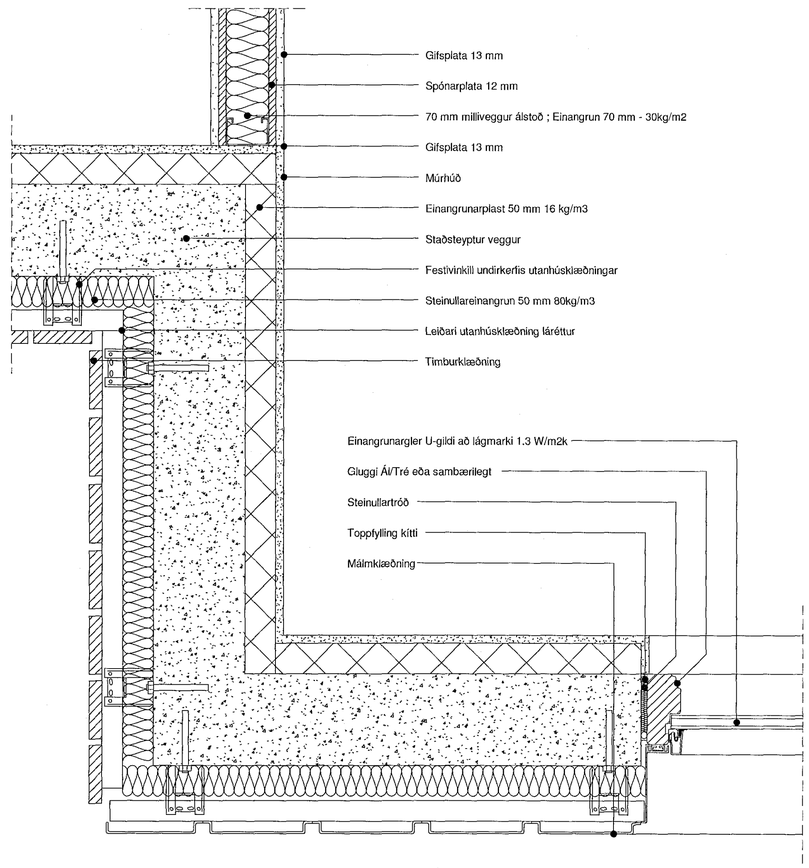

3 Deili 3 - Grunnmynd B.01
1 : 5

Samþykkt þann
19 NOV 2018
Byggingarfulltrúinn í Hafnarfirði
F.h. Sigurður Steinar Jónsson

Útskýringar:

Breytingasaga:

Vigfús Þór Hróbjartsson
Undirritun hönnunarstjóra
kt: 071085-3339

Dagný Lóa Sigurðardóttir
VERKKAUPI / EIGANDI

Aðaluppdráttur
TEGUND VERKS

Malarskarð 9-11
GATA/STAÐSETNING

B.05 Verkteikningar
Deili

LANDNÚMER:	225445
STAÐGR.:	1400 01
MHL:	01
MKV.:	1 : 5
BLAÐSTÆRÐ:	A1
ÚTGÁFA DAGS:	26.7.2018
STOFN DAGS:	1.9.2018
TEIKNAÐ:	Vigfús P.
YFIRFARIÐ:	Sæmundur

VÞH HÖNNUN

Dæleng 2

Sími 8482656

Vthhonnun@gmail.com

Vigfús Þór Hróbjartsson
kt: 071085-3339

© Vigfús P.
ÖLL AFNOT OG AFRITUN TEKNINGAR AÐ HLUTA EÐA HELD ER HÁÐ SKRIFLEGU LEYFI HÖFUNDA

Öll mál eru í mm. Mælið ekki af teikningum. Öll mál athugist á staðnum. Ósamræmi í teikningum og vafaatriði skal tilkynna arkitektum strax.