


Samþykkt þann
 13 NOV 2018
 Byggingarfulltrúinn í Hafnarfirði
 F.h. Sigurður Steinar Jónsson

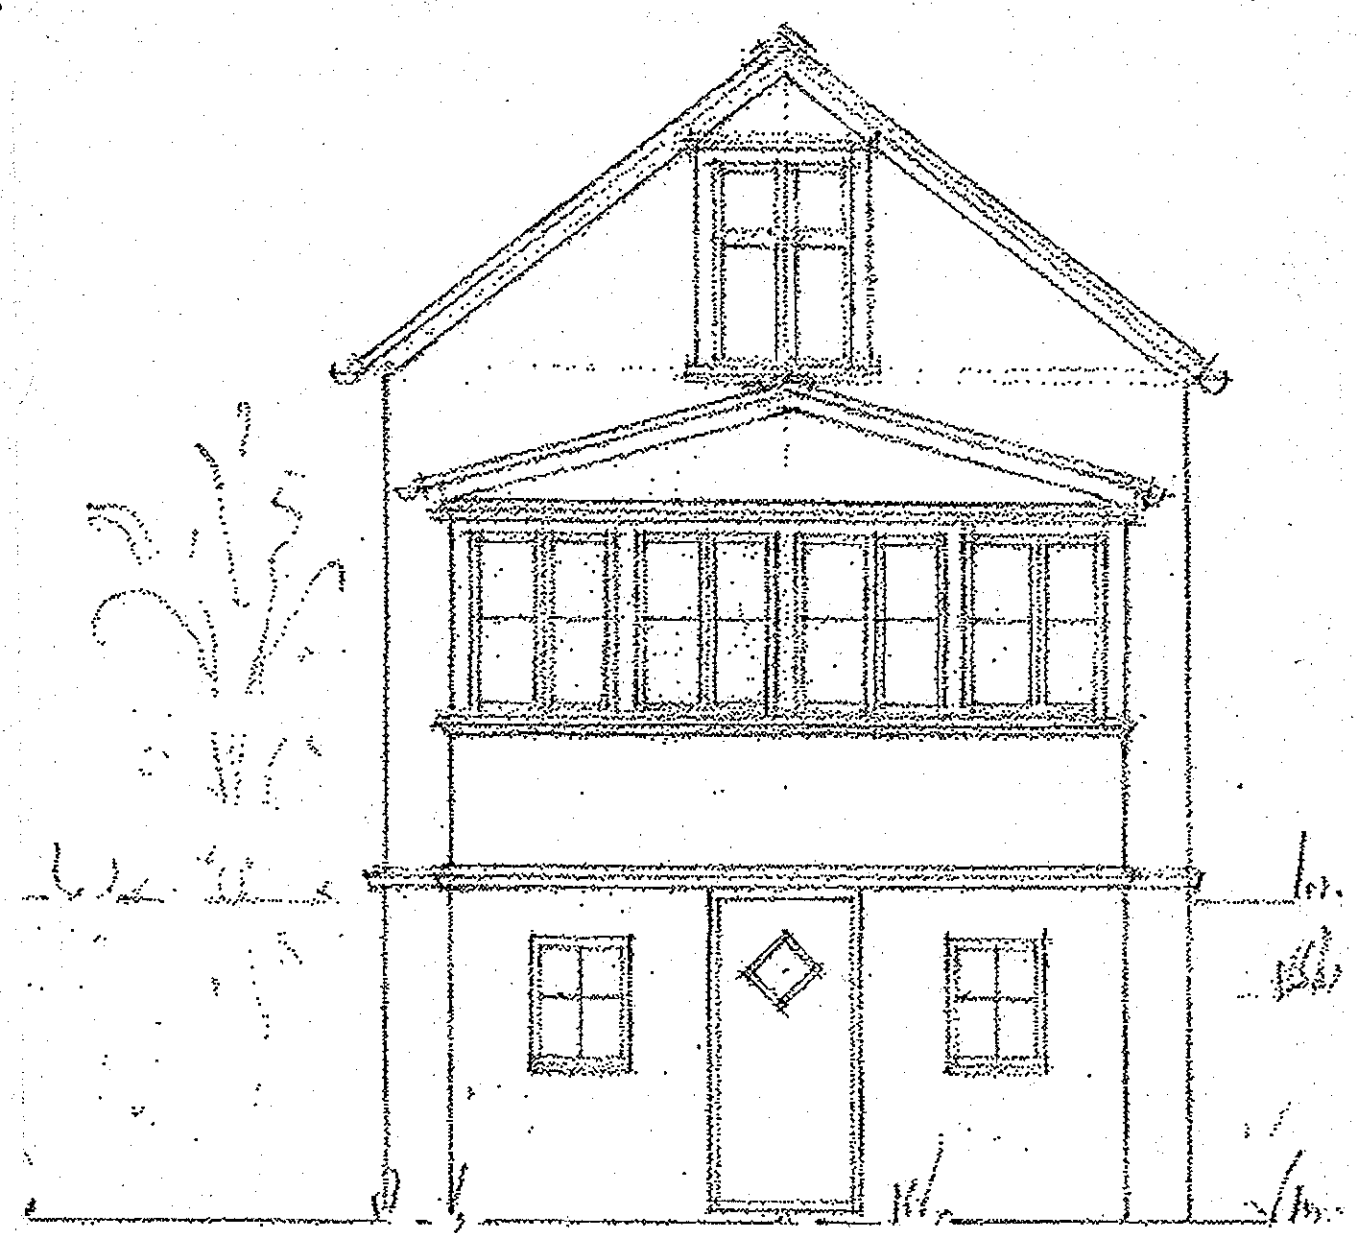


útlit í suðvestur



útlit í suðaustur



útlit í norðaustur

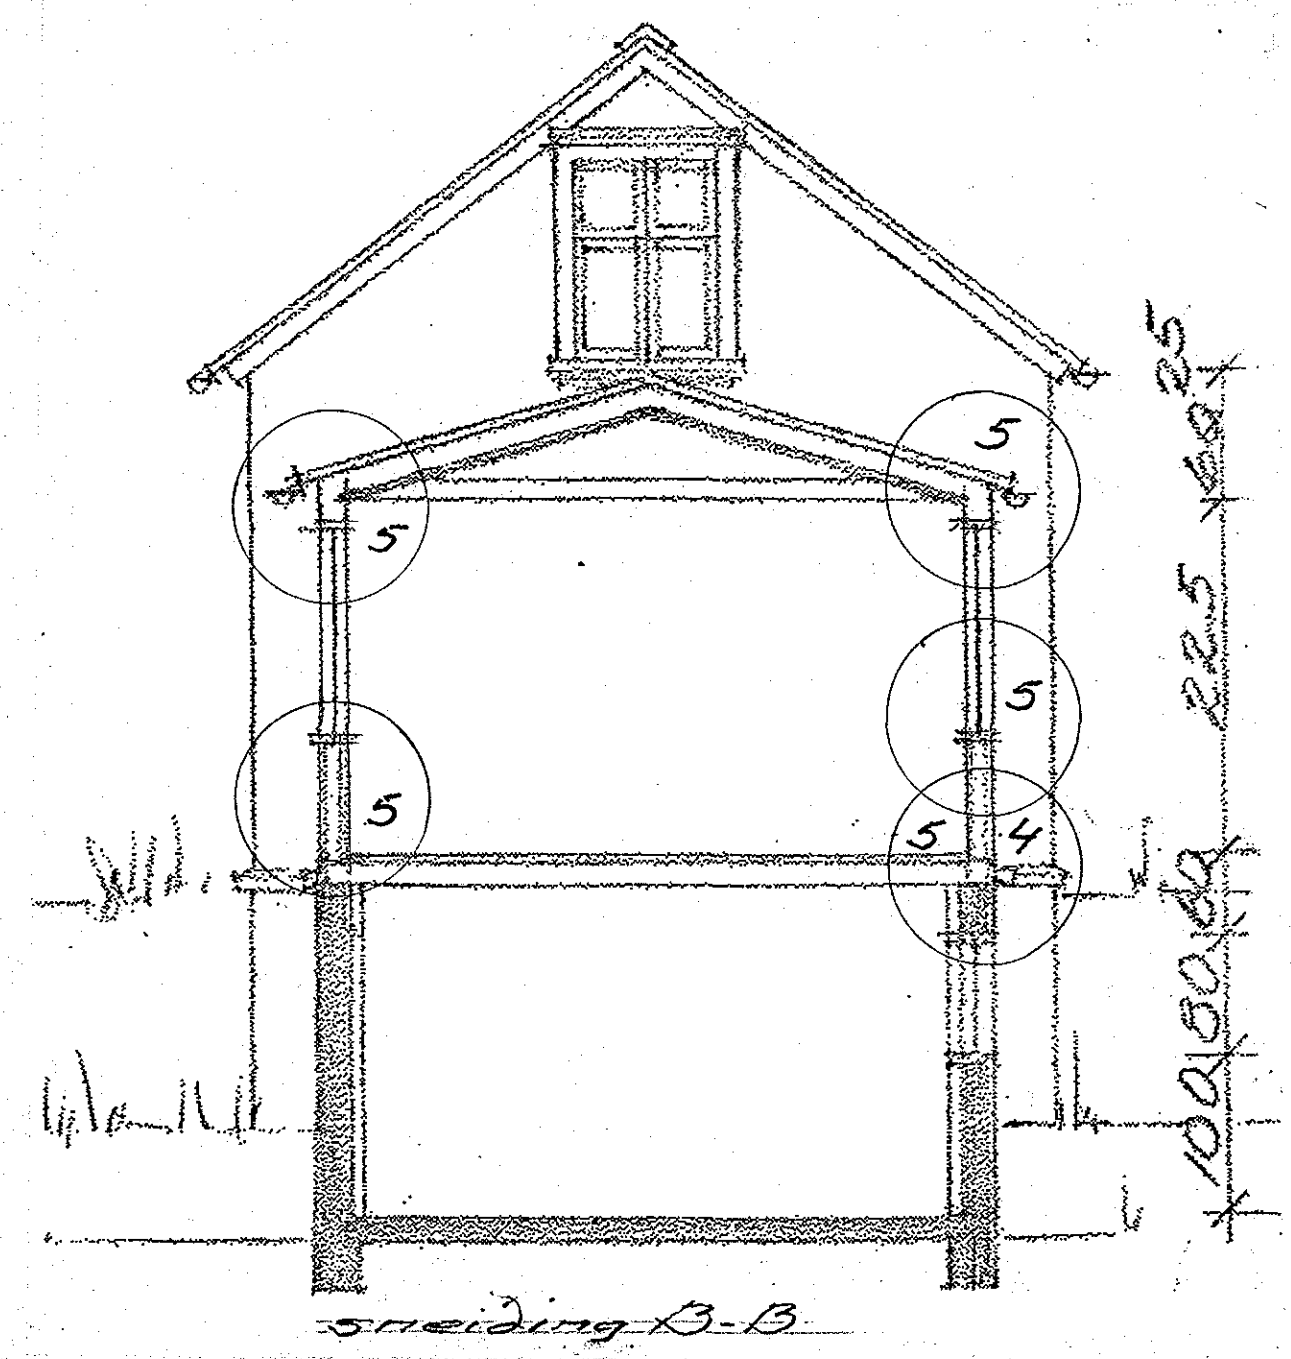

sneiðing B-B

Smiðjustigur 2, Hf.	
útlit og sneiðingar	NO S 02
	KVAFDI 1:50
DAGS: 7. nóvember 2018	BREYTT
arkitekt fal	
Magnús Skúlason	Klapparstigur 1a 101 Reykjavík
kt. 151037-4969	simi: 8937385 magnusskulason@gmail.com

Magnús Skúlason