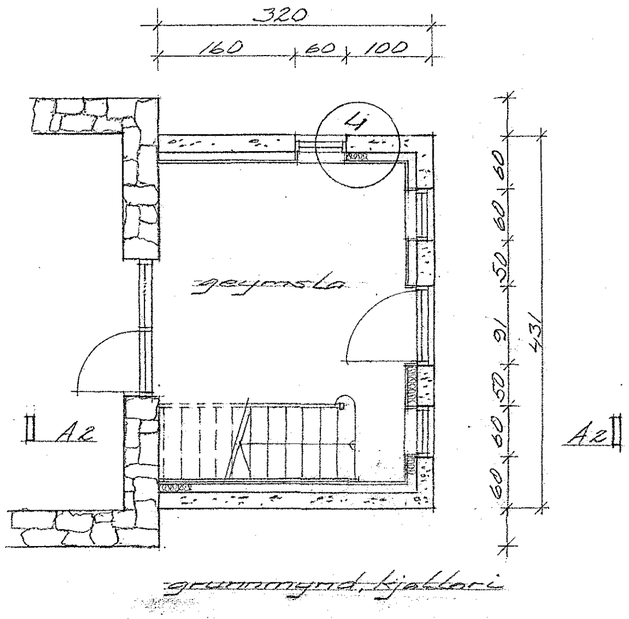

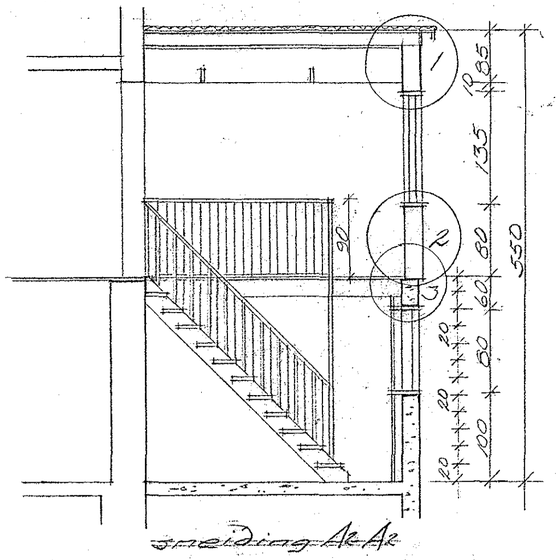

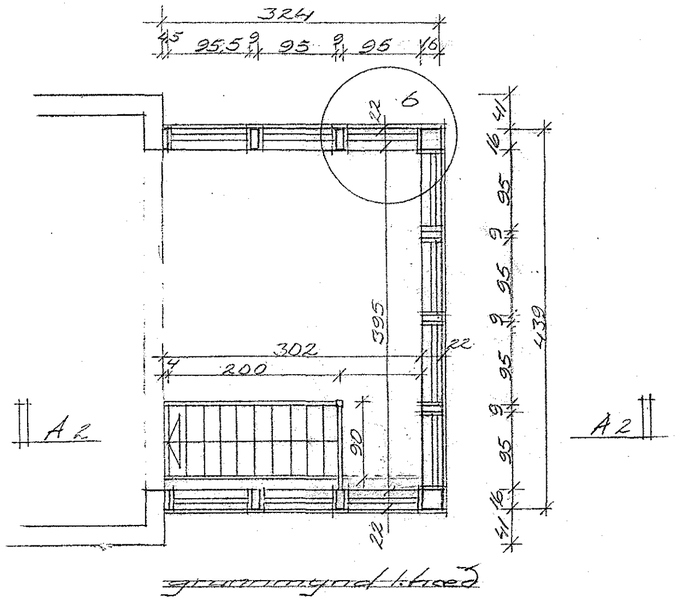

Samþykkt þann
13 NOV 2018
Byggingarfulltrúinn í Hafnarfirði
F.h. Sigurður Steinar Jónsson

Smiðjustígur 2, Hf.

grunnmyndir og sneiðingar	NO S 01
	KVARÐI 1:50
DAGS. 7. nóvember 2018	BREYTT

arkitekt faí
Magnús Skúlason Klapparstígur 1a 101 Reykjavík
kt. 151037-4969 sími: 8937385 magnusskulason@gmail.com