


1607274 19.10.2018

Samþykkt þann
19 OCT 2018
Byggingarfulltrúinn í Hafnarf. A.
F.h. Sigurbur Steinarsdóttir

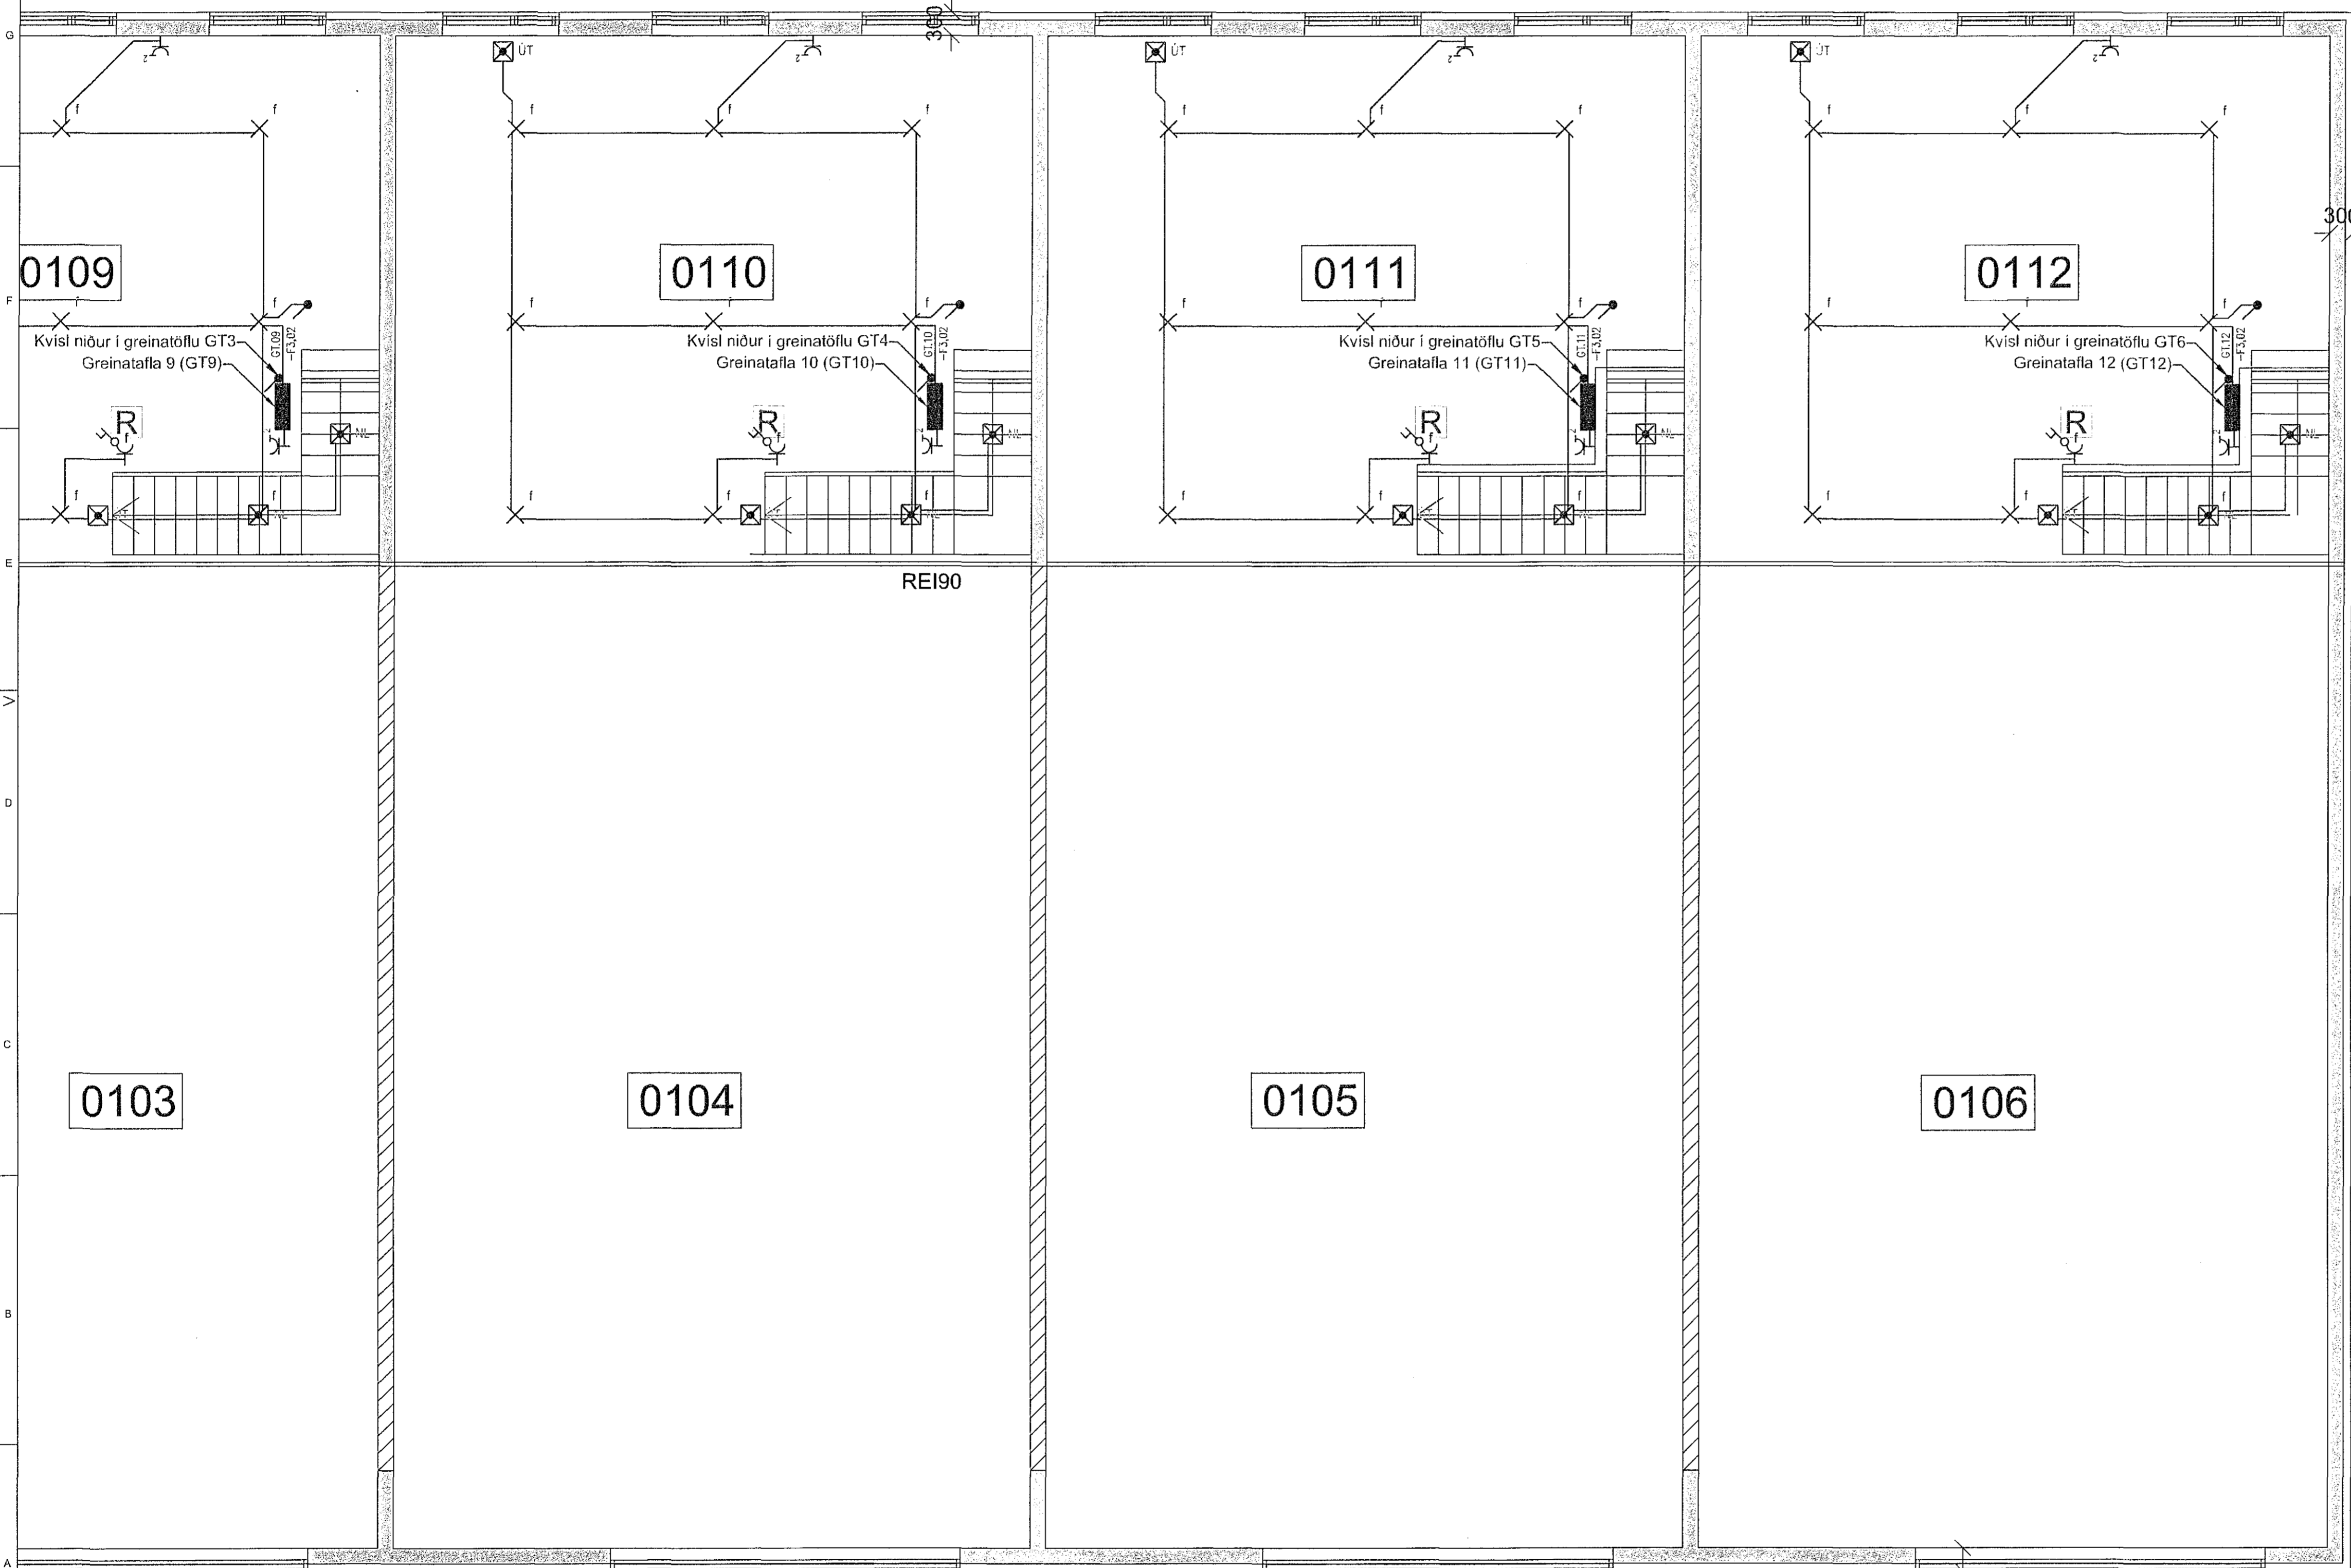


Suðurlhella 5, nýbygging
 Suðurlhella 5
 221 Hafnarfjörður
 LANDNÚMÉR: 204735
 Raflagnir
 Lágspenna
 Lagnateikning 2.Hæð

Teikningarnúmer	Bladsíða	Bladstærð	Mælikvarði
180905-R-001	4	A1	1:50

Dags: 21-09-2018 Útgáfa: A
 Hannað: VT Yfirfarir: BS

Rafal ehf.
 Hringhella 9 221 Hafnarfirði Sími: 510-6600

Samþykkt:
 Bjarni Samundsson
 Hinn mynduð gætur sér allan rétt & teikningum. Fjárlösin er það skriflega samþykkt.

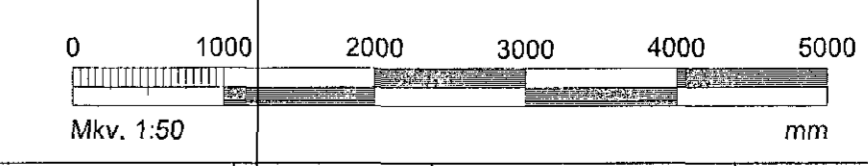

04473-5939