


1607174 19. 10. 2018
 Samþykkt þann
 19 OCT 2018
 Byggingarfulltrúinn í Hafnarfirði
 F.h. Sigurður Steinar Jónsson

GRUNNMYND 1. HÆÐAR

50700

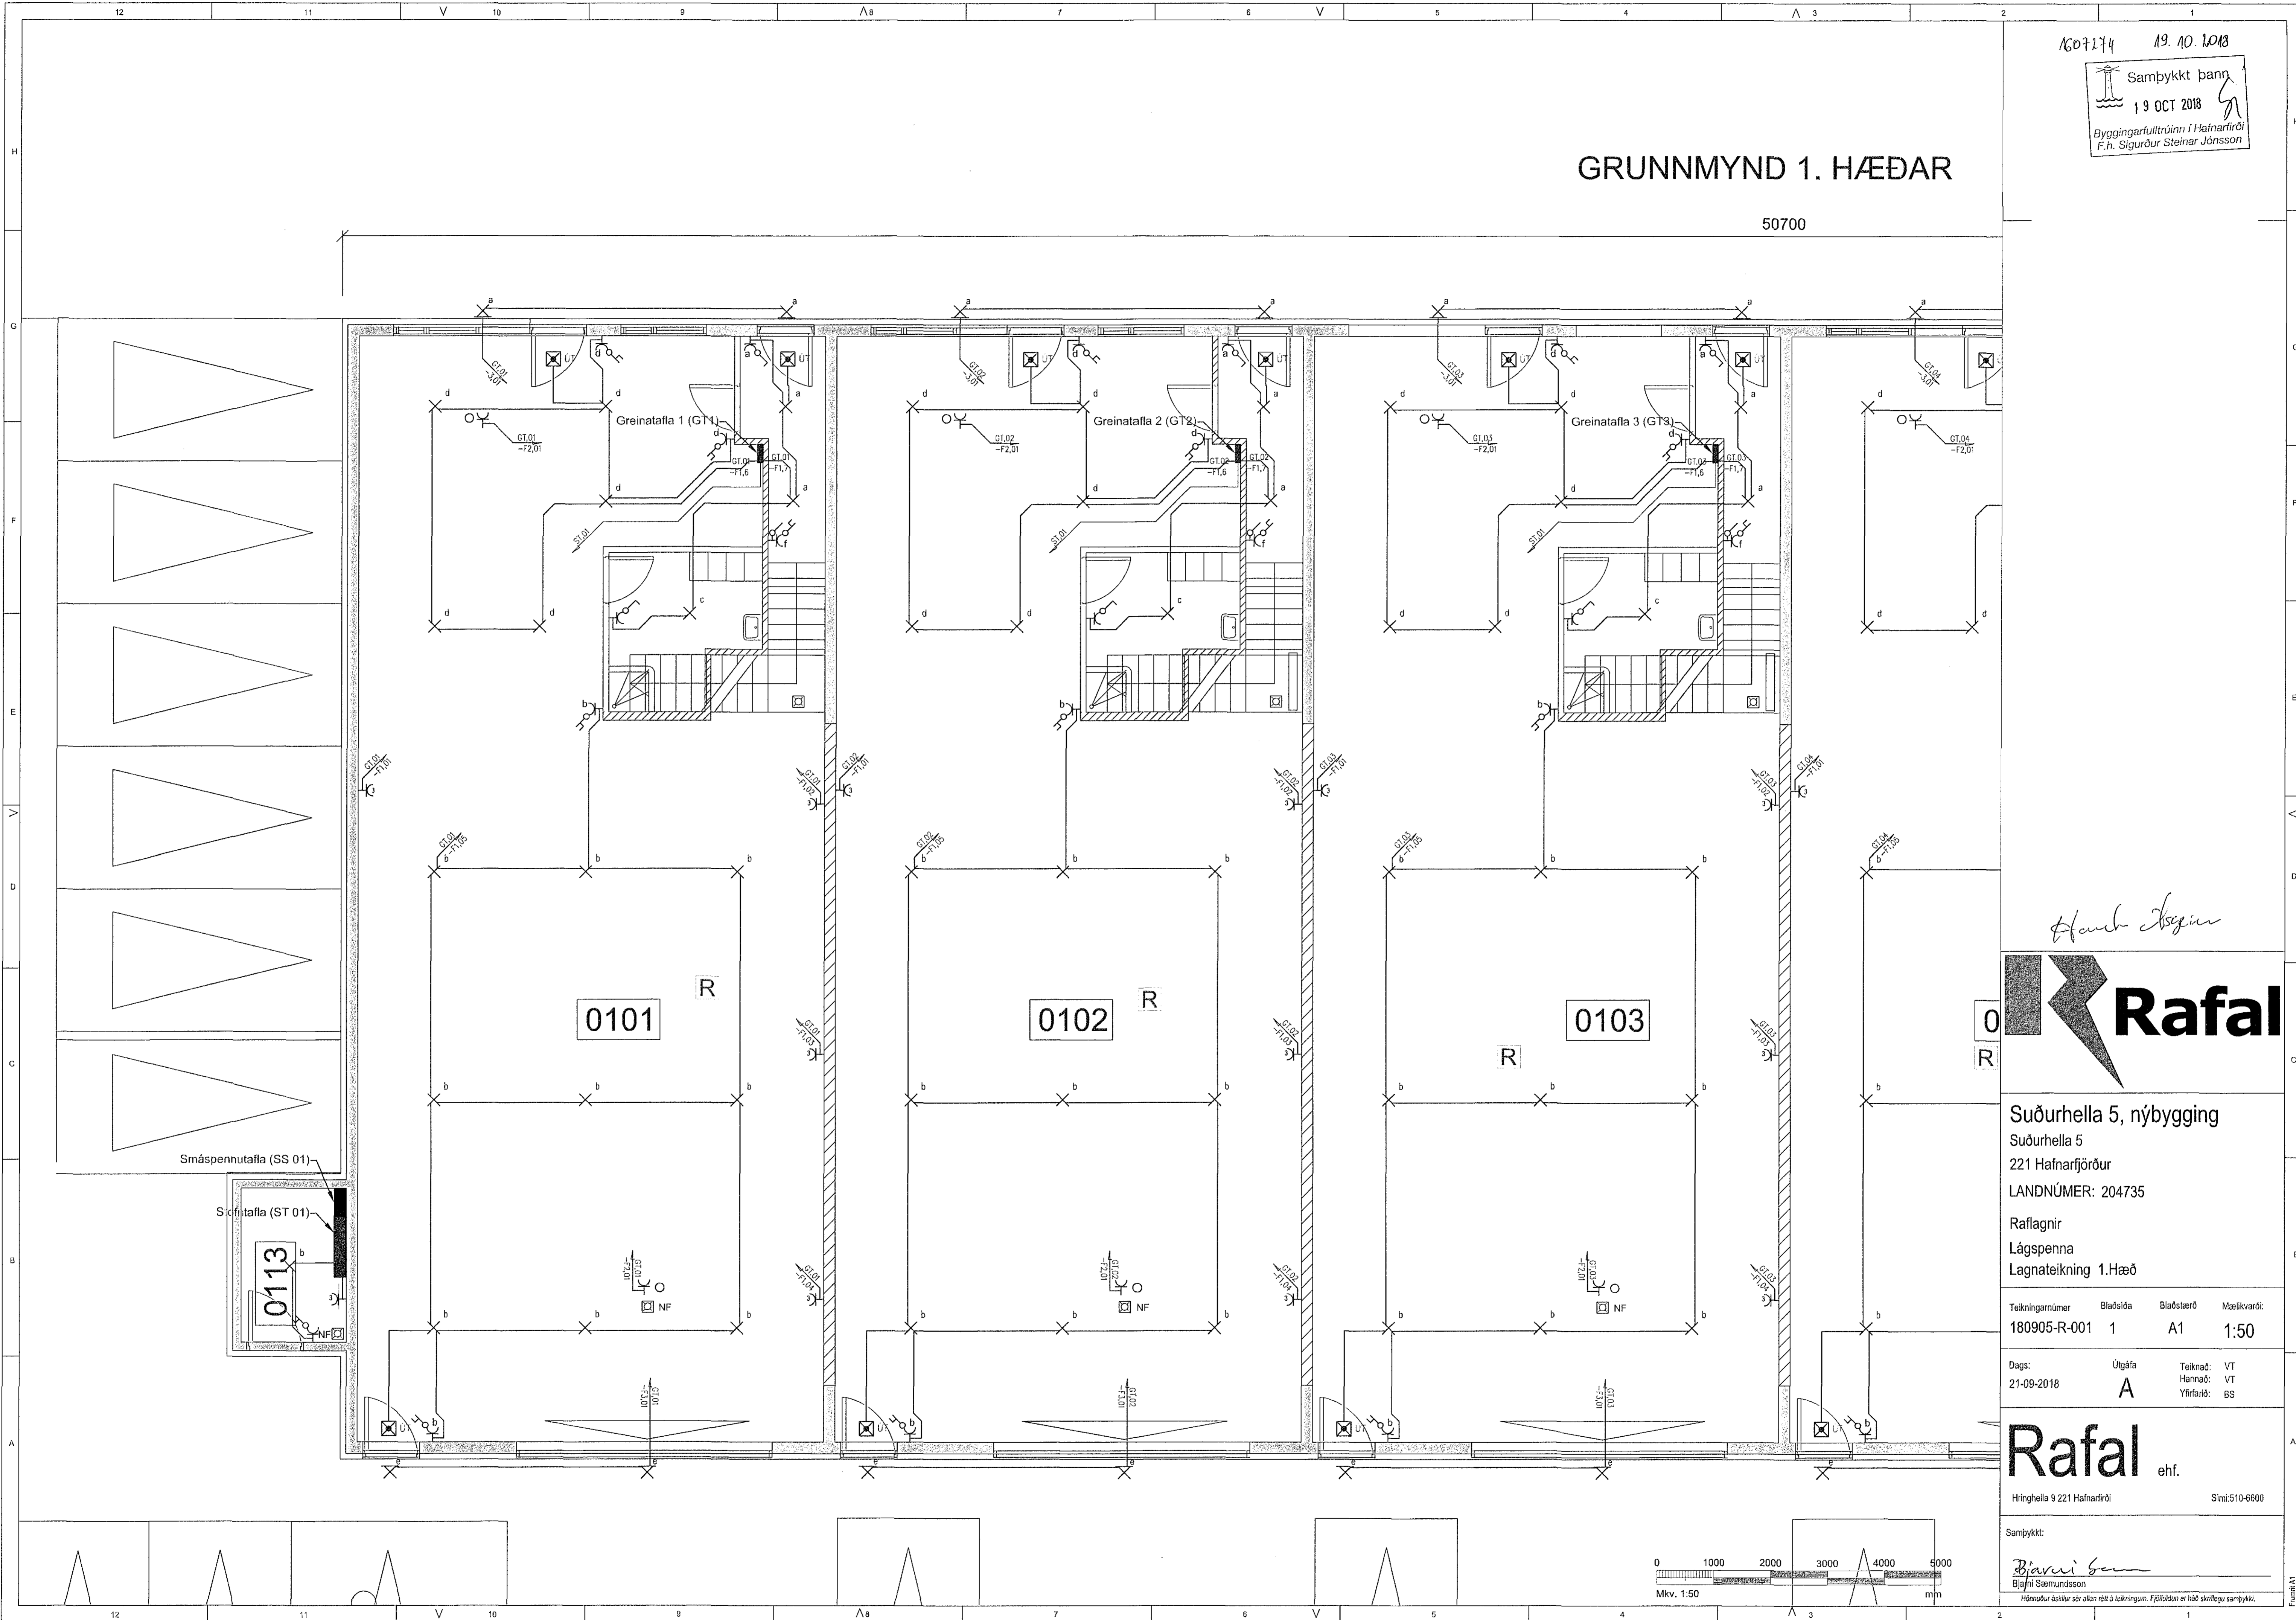

Hamb Isgerin



Suðurlhella 5, nýbygging
 Suðurlhella 5
 221 Hafnarfjörður
 LANDNÚMÉR: 204735
 Raflagnir
 Lágspenna
 Lagnateikning 1.Hæð


Teikningarnúmer	Bladsíða	Bladstærð	Mælikvæði
180905-R-001	1	A1	1:50

Dags:	Útgáfa	Teiknað:	VT
21-09-2018	A	Hannað:	VT
		Yfirfarið:	BS

Rafal ehf.

Hringhella 9 221 Hafnarfirði Sími 510-6600

Samþykkt:
Blavni Samundsson
 Blavni Samundsson
 Hannur áskilur sér allan rétt á teikningum. Fjölköpun er háð skriflegu samþykki.

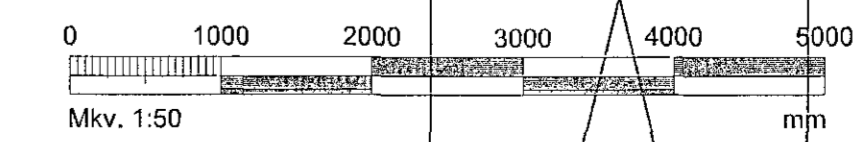

Form A1