


GRUNNMYND 1. HÆÐAR

50700

500

600

20000

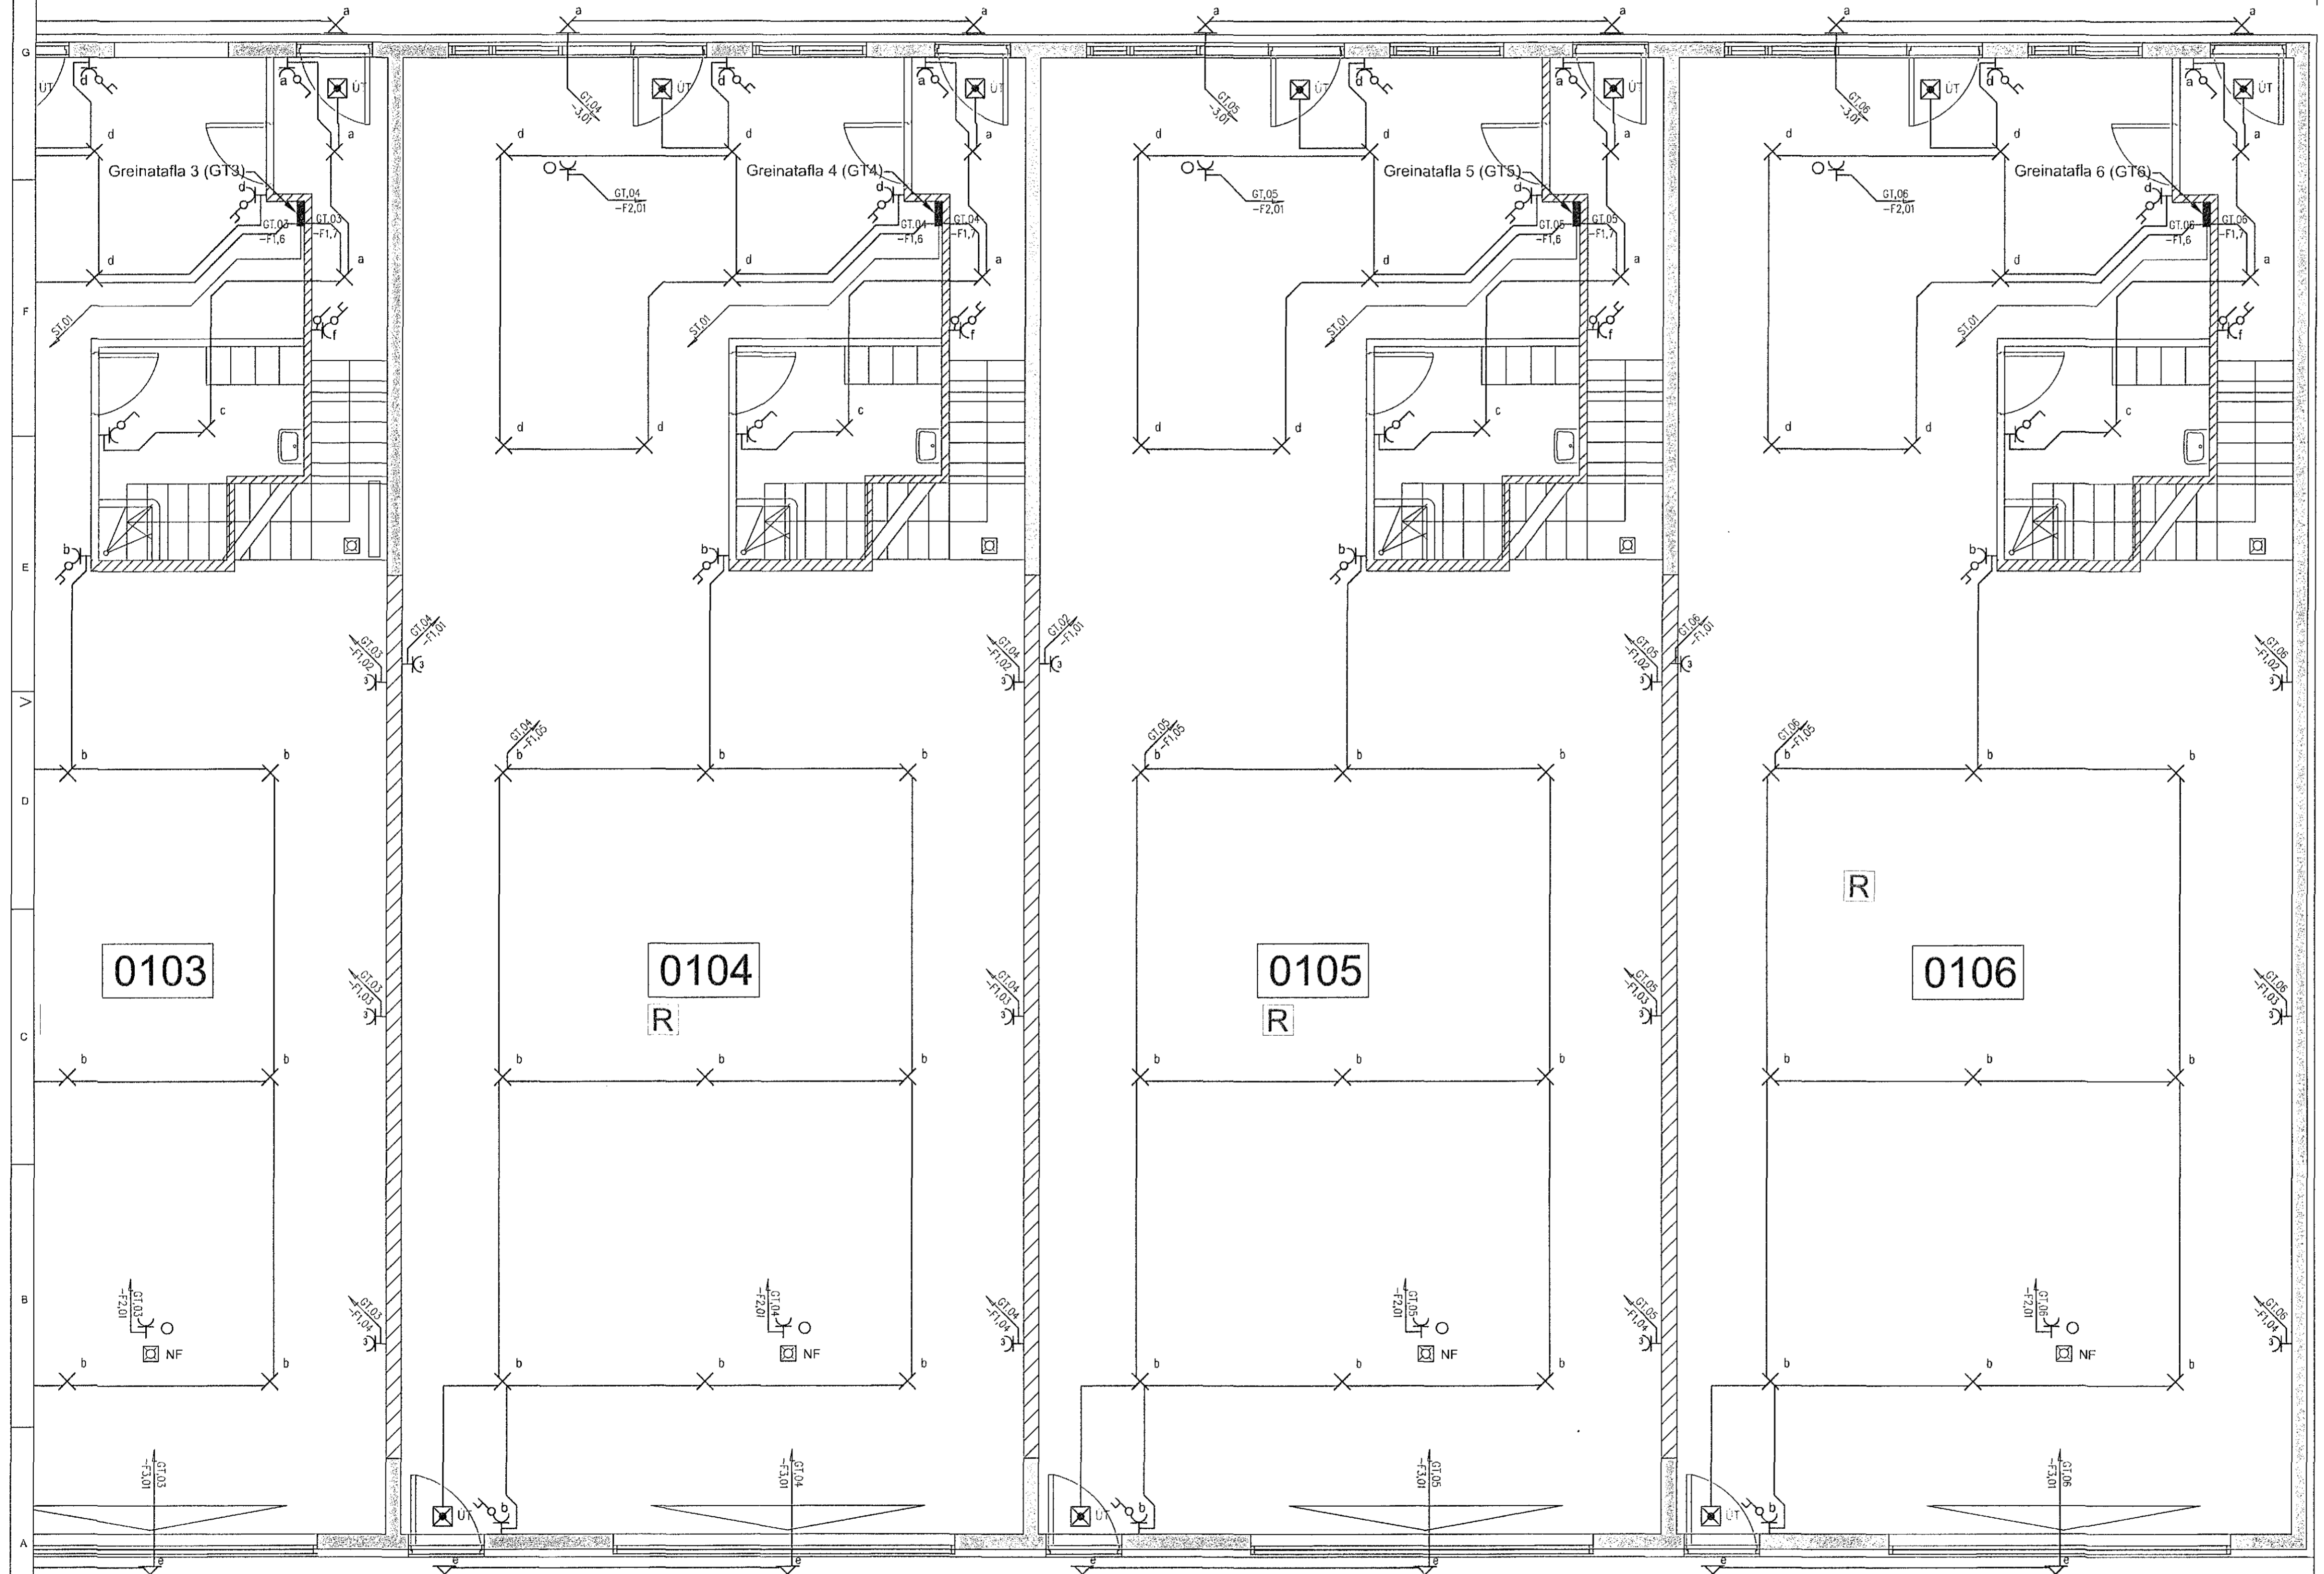

1607174 19.10.2018
 Samþykkt þann
 19 OCT 2018
 Byggingarfulltrúinn í Hafnarfirði
 F.h. Sigurður Steinar Jónsson

Hamb dsgin



Suðurbella 5, nýbygging
 Suðurbella 5
 221 Hafnarfjörður
 LANDNÚMÉR: 204735
 Raflagnir
 Lágspenna
 Lagnaðateikning 1.Hæð





Teikningarnúmer	Bladsíða	Bladsærð	Mælikvarði
180905-R-001	2	A1	1:50

Dags: 21-09-2018
 Útgáfa: A
 Teiknað: VT
 Hannað: VT
 Yfirarið: BS

Rafal ehf.
 Hringhella 9 221 Hafnarfirdi Sími: 510-6000

Samþykkt:

 Bjarni Samundsson
 Höfundur áskilur sér allan rétt á teikningum. Fjölköpun er háð skriflegu samþykki.

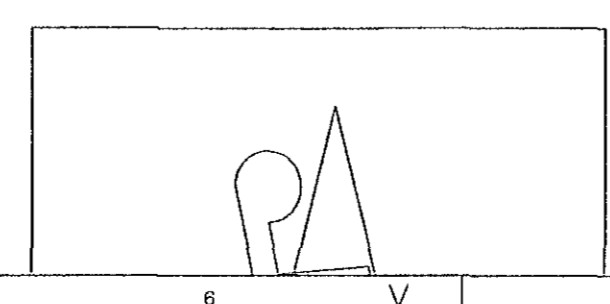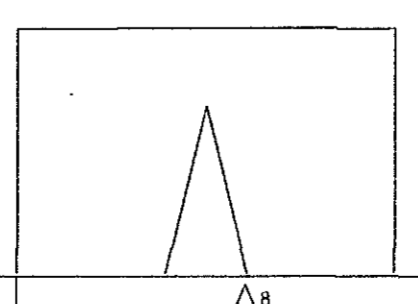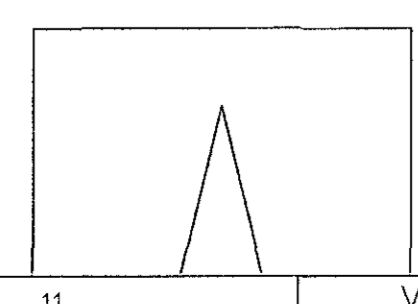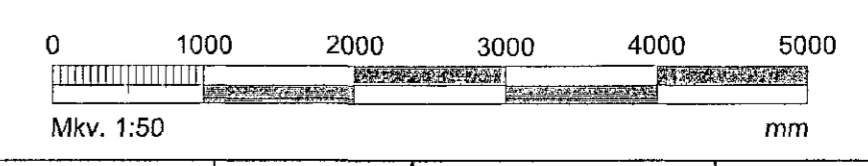

Form A1