
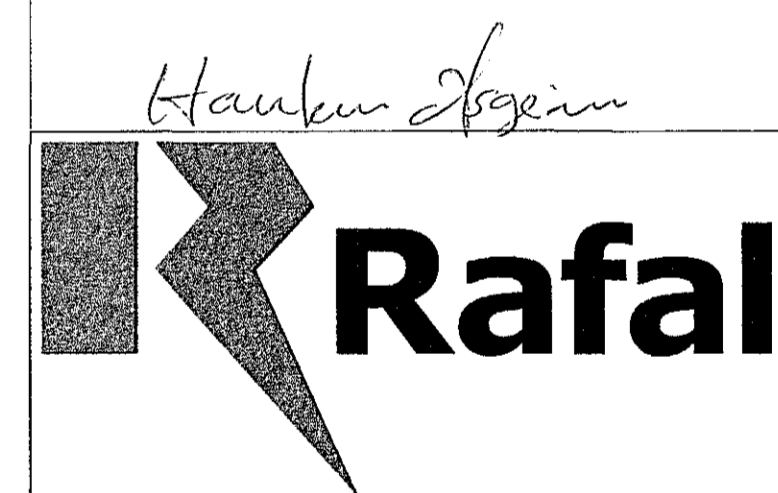


1607274 19.10.2018

Samþykkt þann
19 OCT 2018
Byggingarfulltrúinn í Hafnarfirði
F.h. Sigurður Steinar Jónsson

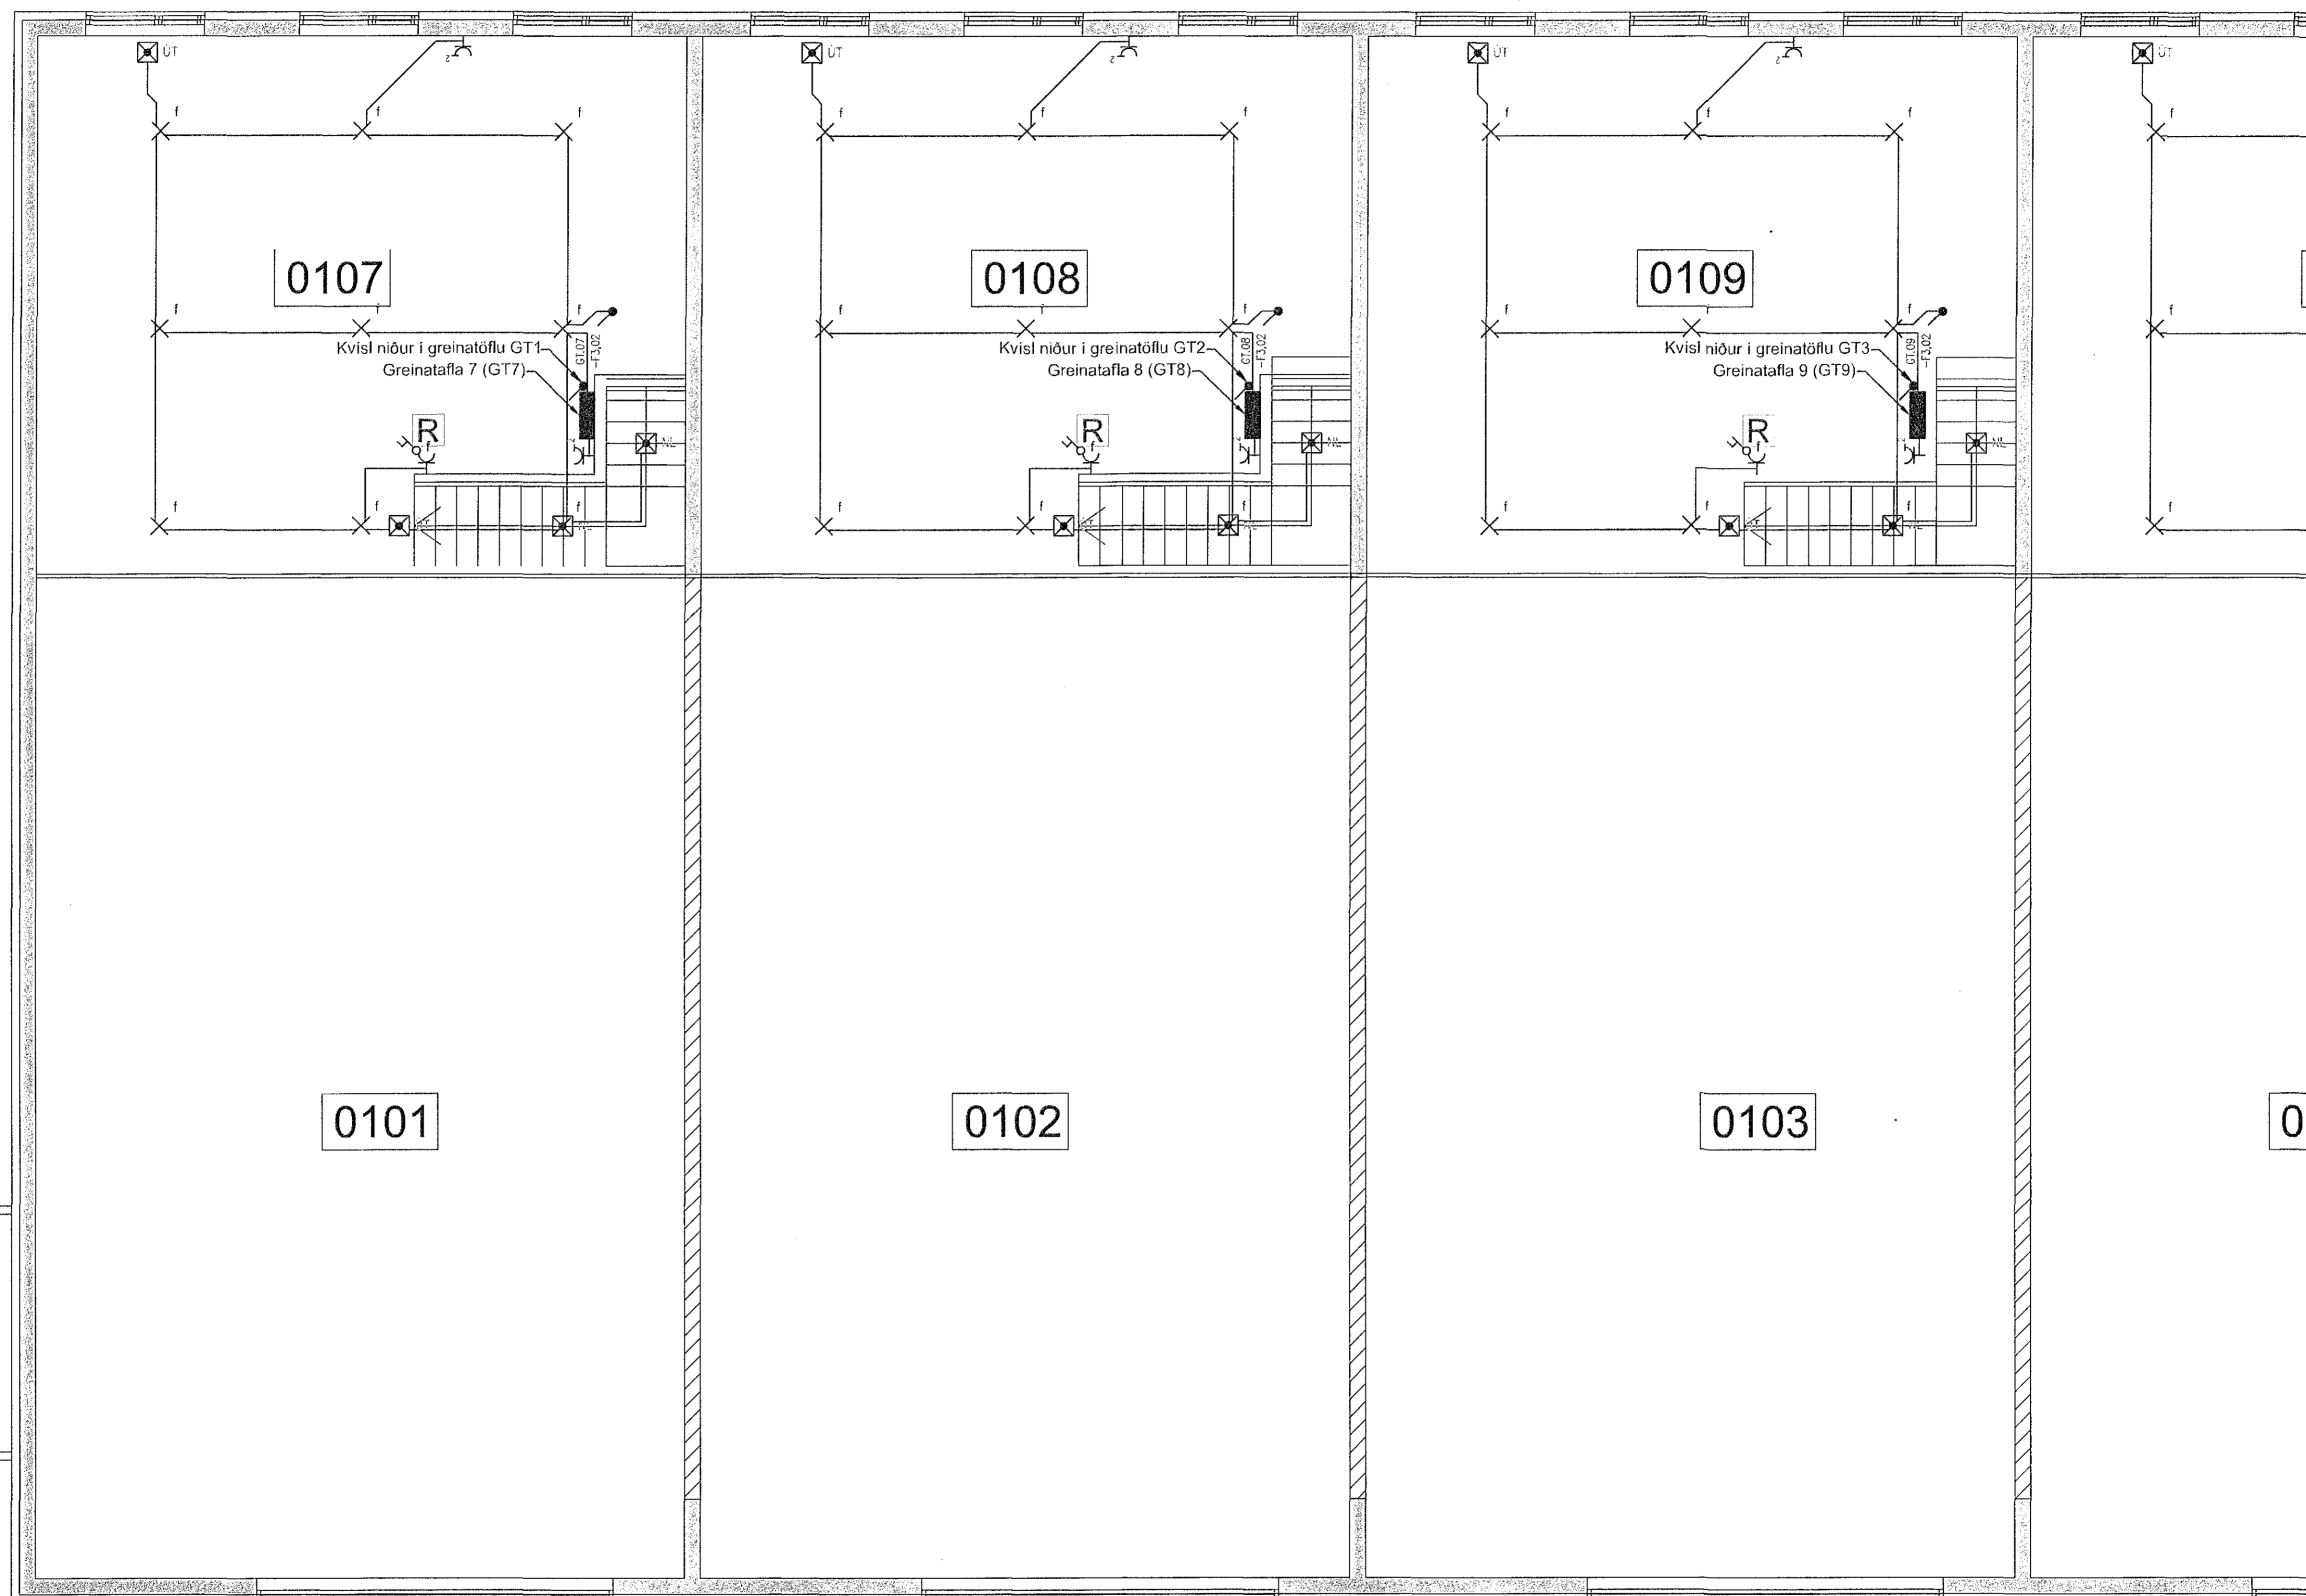

01 Suðurhella 5, nýbygging
 Suðurhella 5
 221 Hafnarfjörður
 LANDNÚMÉR: 204735
 Raflagnir
 Lágspenna
 Lagnateikning 2.Hæð

Teikningarnúmer	Bladsíða	Bladstærð	Mælikvarði
180905-R-001	3	A1	1:50

Dags:	Útgáfa	Teiknað:	VT
21-09-2018	A	Hannað:	VT
		Yfirfarir:	BS


Rafal ehf.

Hringhella 9 221 Hafnarfirði Sími: 510-6600

Samþykkt:

Bjarki Samundsson
 Bjarki Samundsson

Höfundur áskilur sér allan rétt á teikningum. Fjölföldun er háð skriflegu samþykki.

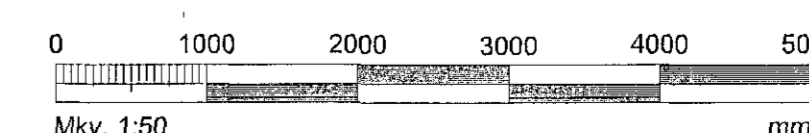

12 11 V 10 9 8 7 6 V 5 4 3 2 1

12 11 V 10 9 8 7 6 V 5 4 3 2 1