


Samþykkt þann  
 04 DEC 2018  
 Þyggjngarstjórnun i Hsbaykjav  
 P.n. Sigrður Stúlar Jónsson

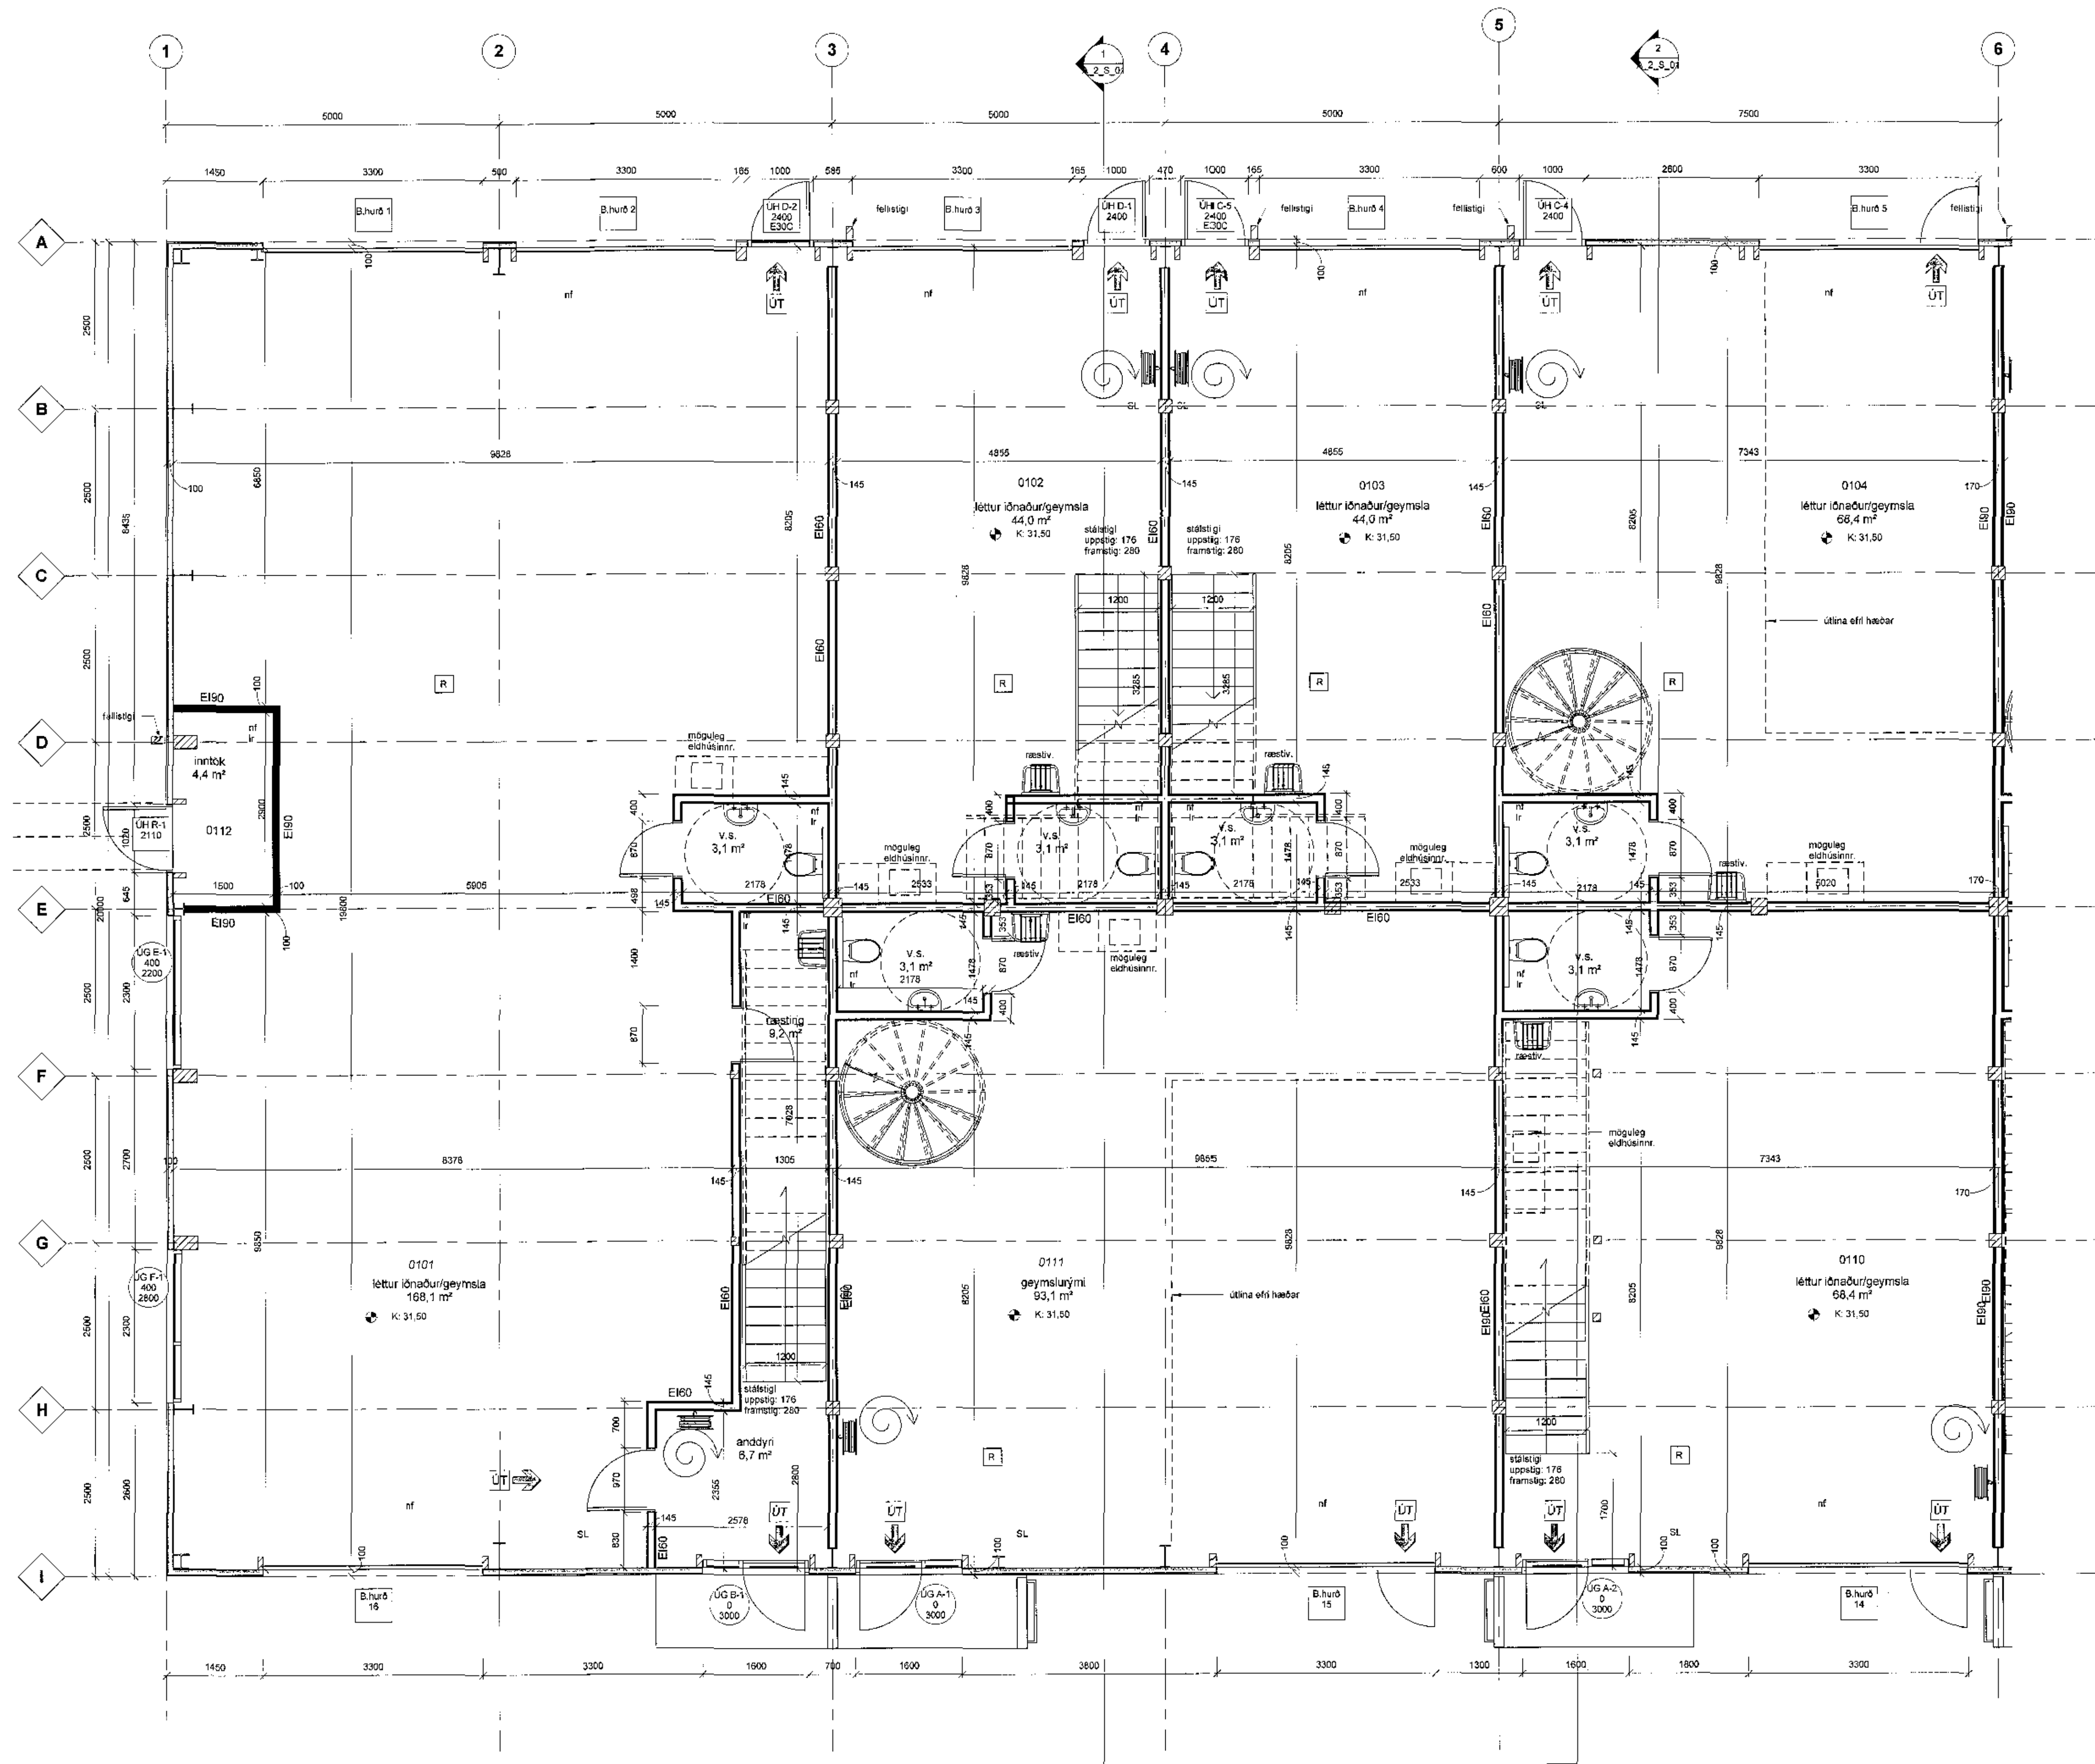

ATH. nákvæm málsetning á burðarvirkjum kemur fram á teikningu verkfræðinga/framléiðanda byggingarinnar

|      |       |         |         |
|------|-------|---------|---------|
| Útg. | Dags. | Skýring | Br. af: |
|------|-------|---------|---------|

**Grima arkitektar**  
 Laugavegi 178 - 105 Reykjavík  
 Sí: 511-8777 / 897-3760  
 www.grimaark.is


Undirskrift hönnuðar: *Sigrður Stúlar*  
 Aðstoðnúmer: Sigrður Ólafsson arkitekt FAI-kt. 071070-8069  
 netfang: sigga@grimaark.is

Hegnlistaflokkur: **ALFHELLA 4**  
 Sveitaléitlag: Hafnarfjörður  
 Væðingun: Atvinnuhúsnæði  
 Landnúmer: 203352 Staðgreinir: 1400-1-00960040

**Grunnmynd 1. hæðar**  
 Suðurlíuti

|                |                        |
|----------------|------------------------|
| Hammó af: SO   | Málshluti:             |
| Teiknað af: SO | Málkvæði: 1 : 50       |
| Yfirráð af: SO | Dagsetning: 12.11.2018 |

2017-09-13 **A\_2\_G\_01**  
 Verknúmer: Teikningarnúmer: Bls. Útgáf

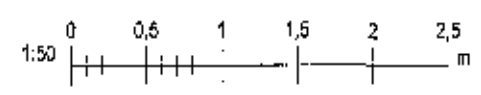

Útgefið: 12.11.2018 15:12:52 Útgerðun: 1021118

Skra: C:\Users\sigridur\Box Sync\2017\2017-09-13 skemma fyrir B og K11 línon1 MASTEREK skemma 10.rvt

Bláskærar: A1