


Samþykkt þann
04 DEC 2018
Byggingarfulltrúi í Hafnarfjörð
F.h. Sigrúnur Sigrúnar Jónsson

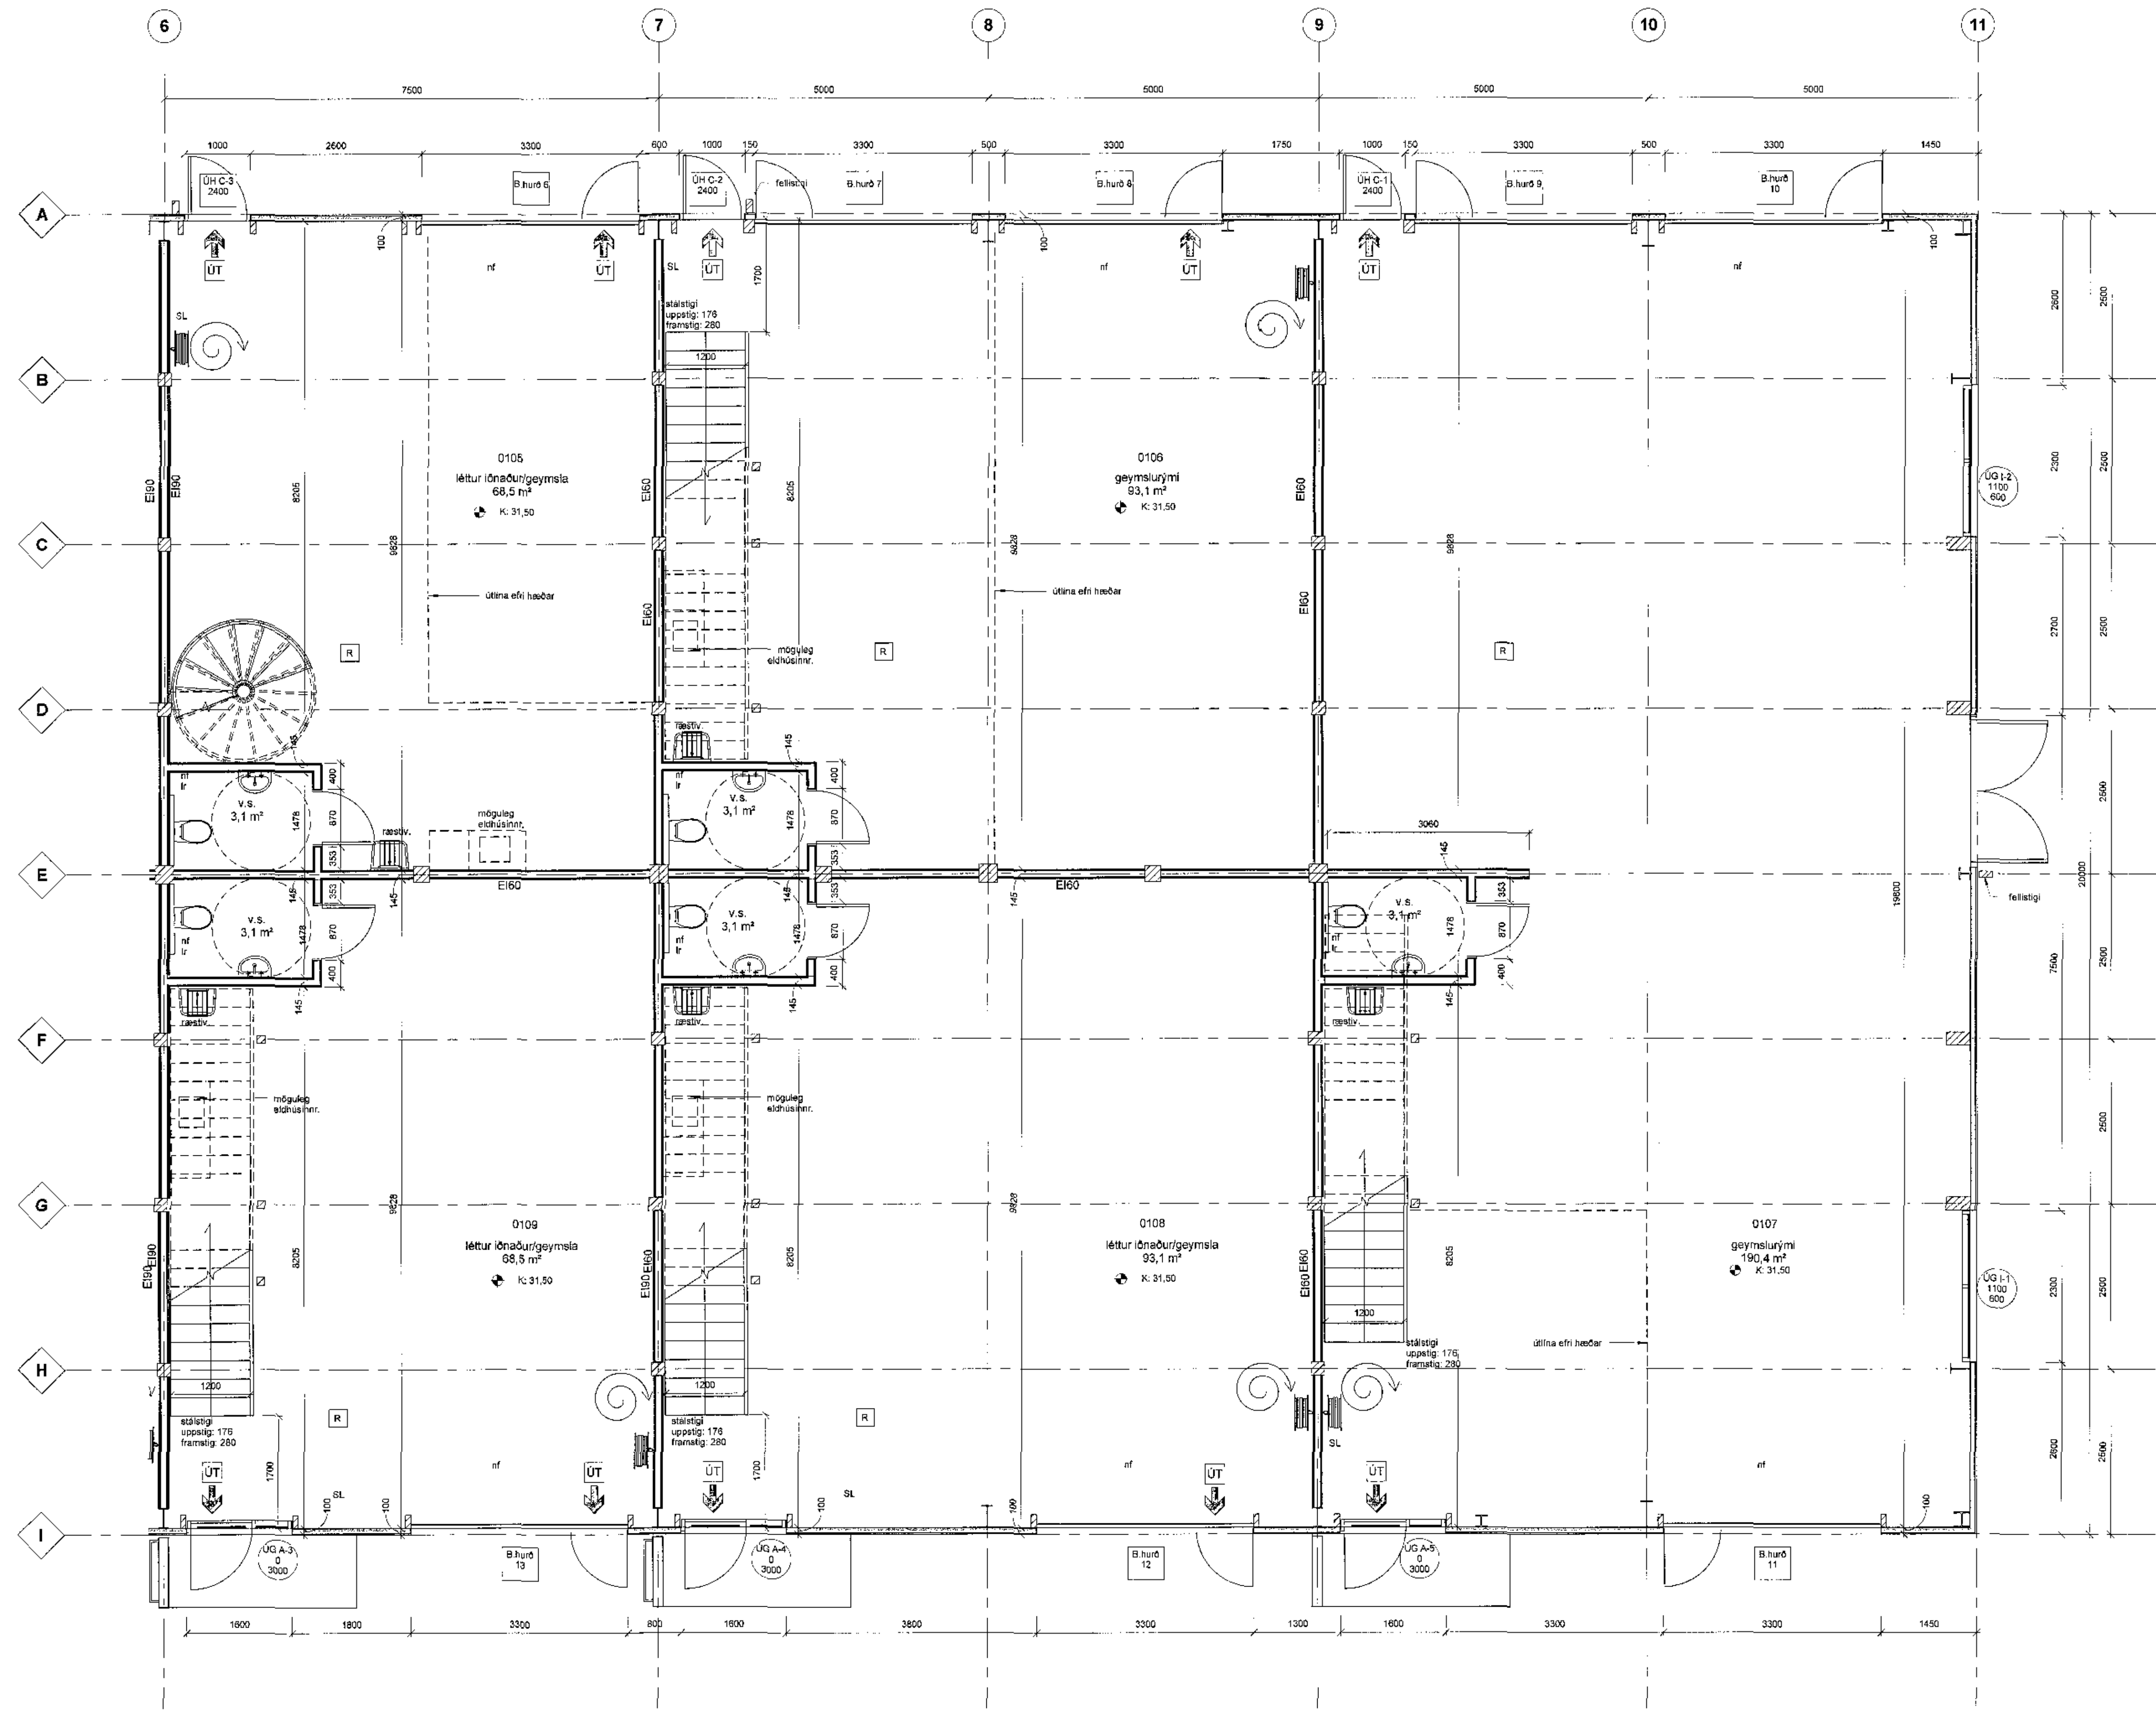

ATH. nákvæm málsetning á burðarvirkjum kemur fram á teikningu verkfræðinga/framléðanda byggingarinnar

Útg. Dags. Skýring. Br. af:

Gríma arkitektar
Laugavegi 178 - 105 Reykjavík
Sí: 511-8777 / 897-3760
www.grima.is

Undirskrift hönnuðar: *Sigrún Ólafsdóttir*
Aðalhönnuður: Sigrún Ólafsdóttir arkitekt FAI - kt. 071070-5068
hólfang. siggs@grima.is

Heimilisfang: **ALFHELLA 4**

Svæðisnúmer: **Hafnarfjörður**

Verkeignarnúmer: **Atvinnuhúsnæði**
Landnúmer: 203352 Staðgreinir: 1400-1-00950040

Verkeigningunúmer: **Grunnmynd 1. hæðar**
Norðurhluti

Hannað af: SÓ Málshlutur:
Teiknað af: SÓ Málsvörð: 1:50
Yfirfarið af: SÓ Dagssetning: 12.11.2018

2017-09-13 **A_2_G_02**
Verkeignunúmer: Teikningunúmer: Bls. Útgáf

