


Samþykkt þann
04 DEC 2018
Byggingartillitunir / Tillskipti
F.H. Sigurður Steinar Lárusson

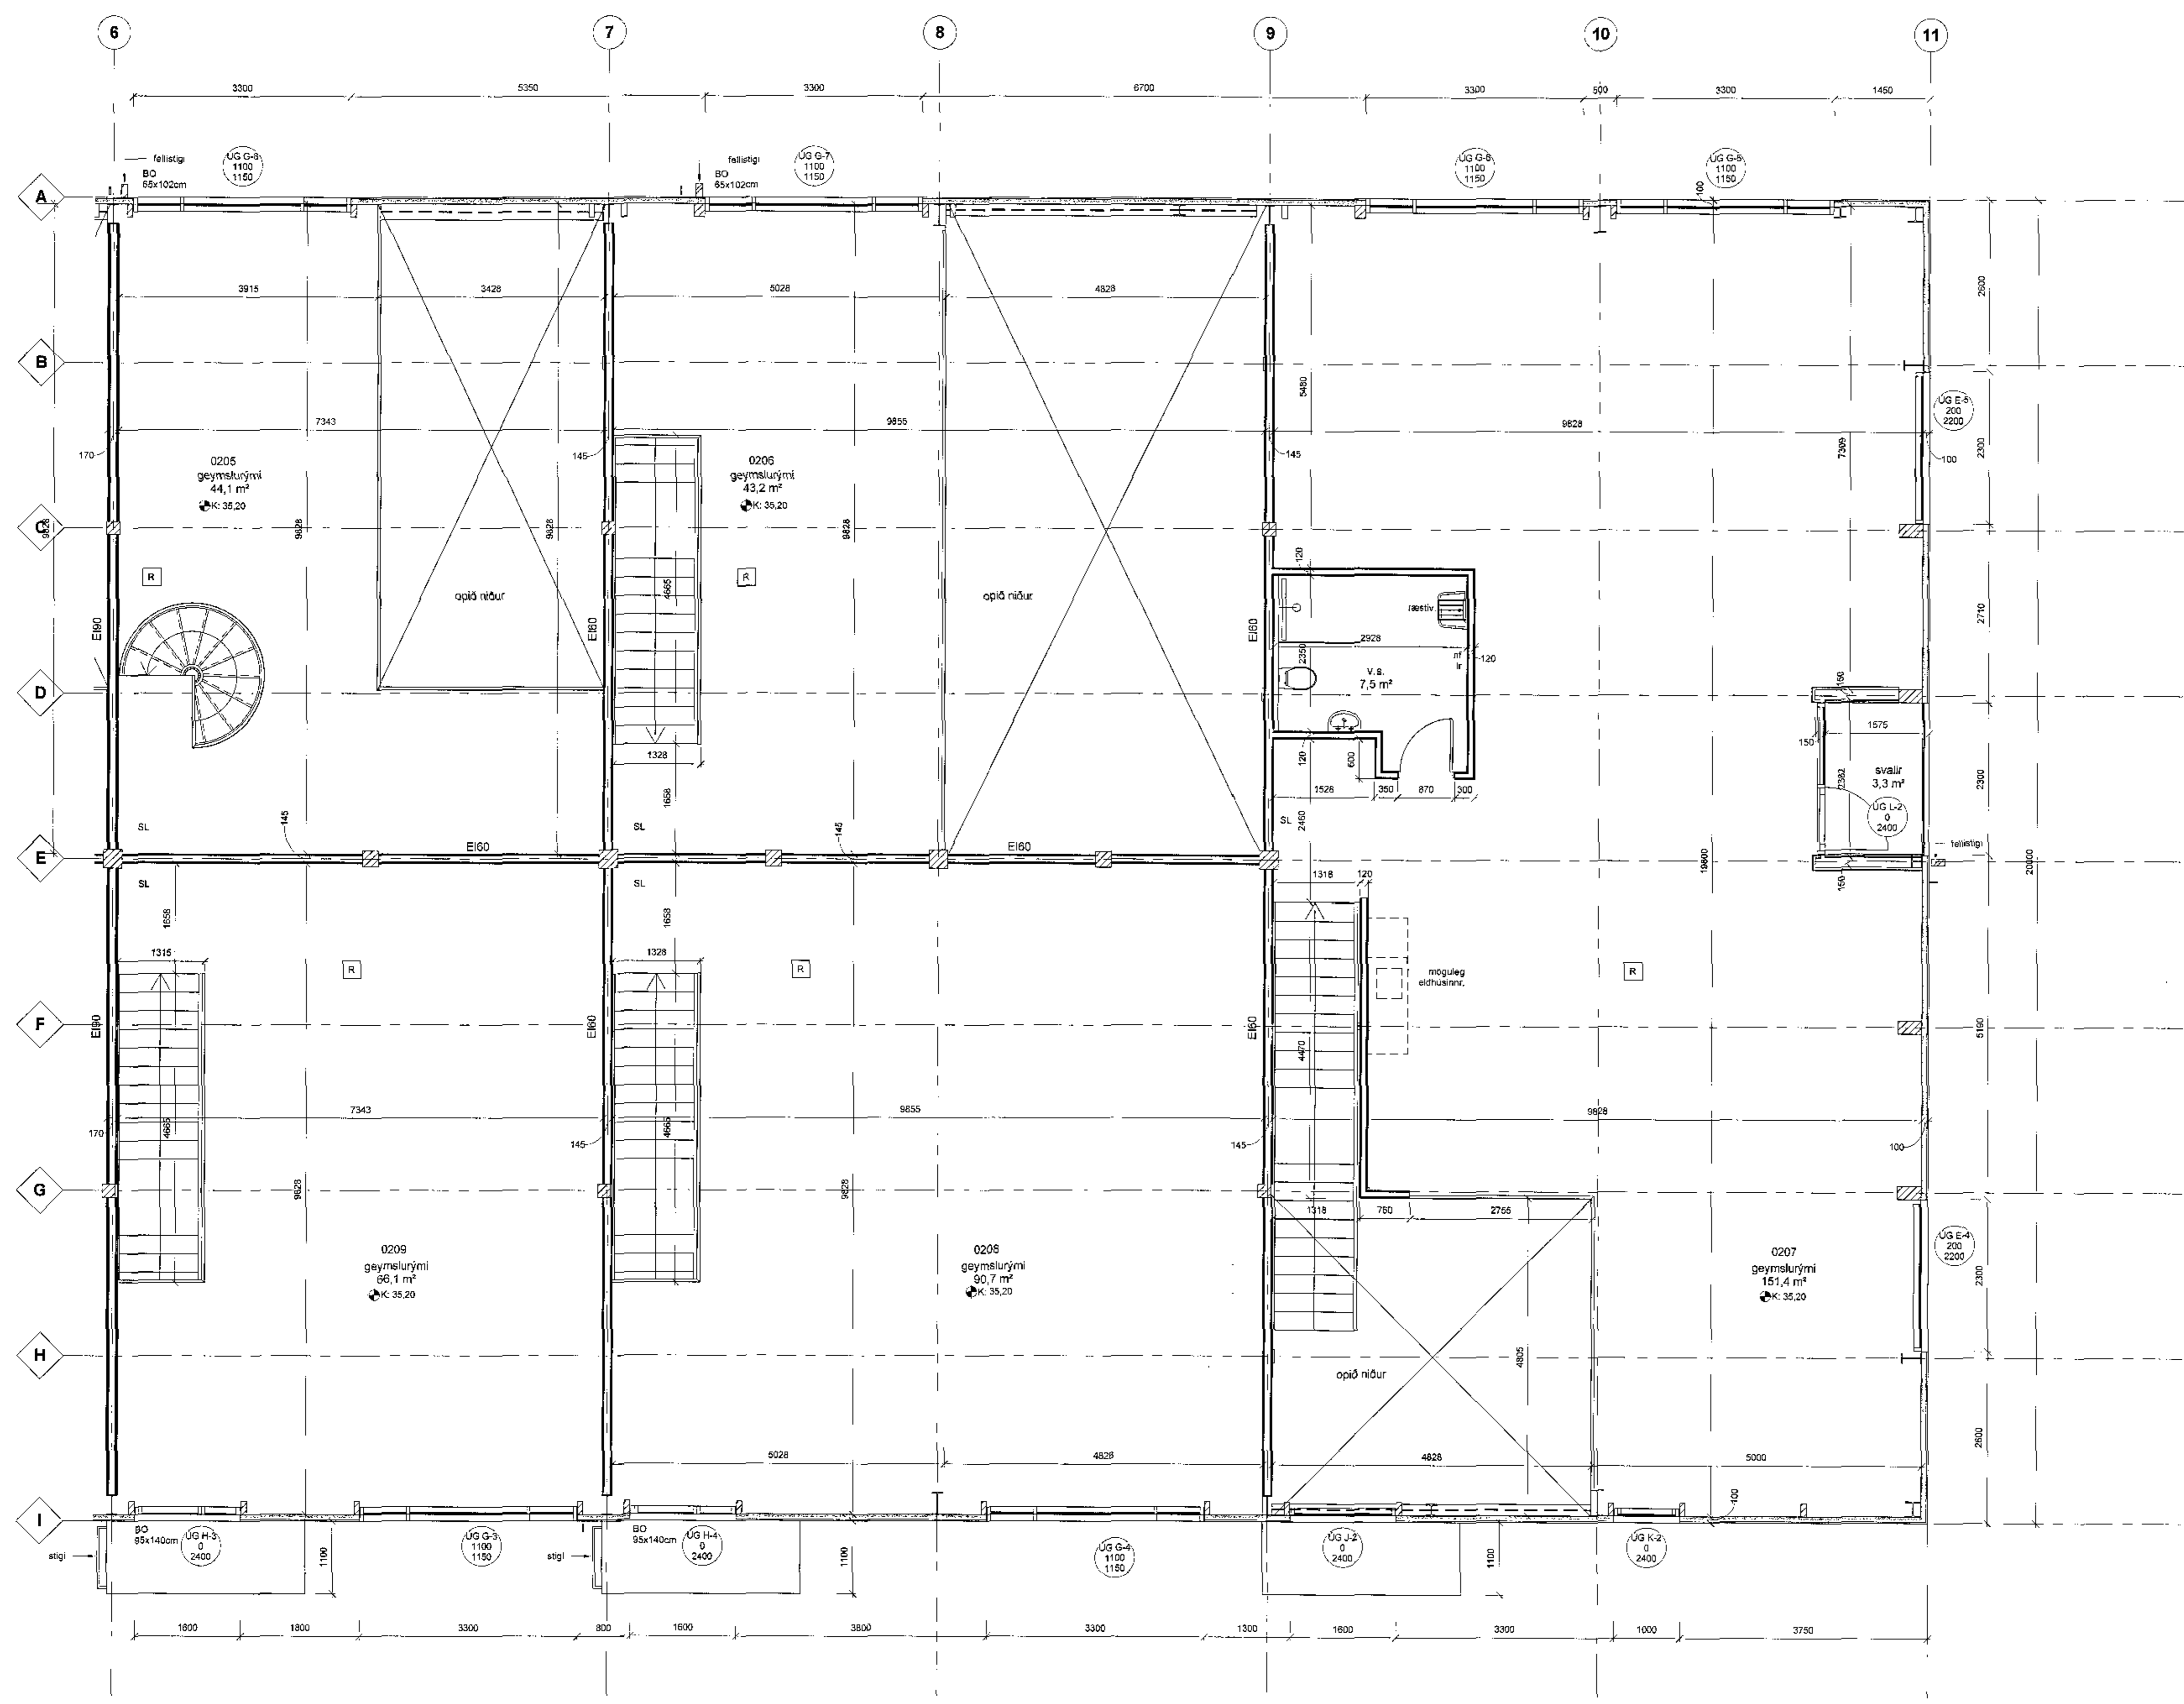

ATH. nákvæm málsetning á burðarvirkjum kemur fram á teikningu verkfræðinga/ framleiðanda byggingarinnar

Útg. | Dags. | Skýring | Br. af


Gríma arkitektar
Laugavegi 178 - 105 Reykjavík
Sí: 511-6177 / 897-3760
www.grimaark.is

Undirskrit hönnuðar *Sigríður Ólafsdóttir*
Aðalhönnuðar: Sigríður Ólafsdóttir arkitekt PÁL - hl. 071070-5069
netfang: sigga@grimaark.is

Höfnunarskrá:
ALFHELLA 4
Svæðisráðgjafi:
Hafnarfjörður
Verkefni:
Atvinnuhúsnæði

Landnúmer: 203352 Staðgrunnur: 1400-1-00950040
Verkefning
Grunnmynd 2. hæðar
Norðurhluti

Hannað af: SÓ Málunni:
Teiknað af: SÓ Mælikvarði: 1:50
Yfirfarið af: SÓ Dagaþétting: 12.11.2018
2017-09-13 A_2_G_04
Verkefnunúmer: Teikningunúmer: Bls. Útgáf

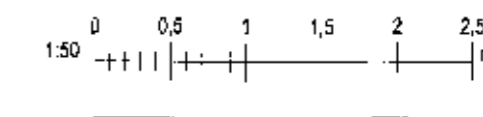

Útgáfa: 19.11.2018 15:16:53 Útgáfa: 11/19/18