



Samþykkt þann
04 DEC 2018
Byggingarfulltrúinn í Hafnarfirði
F.h. Sigríður Steinar-Jónsson

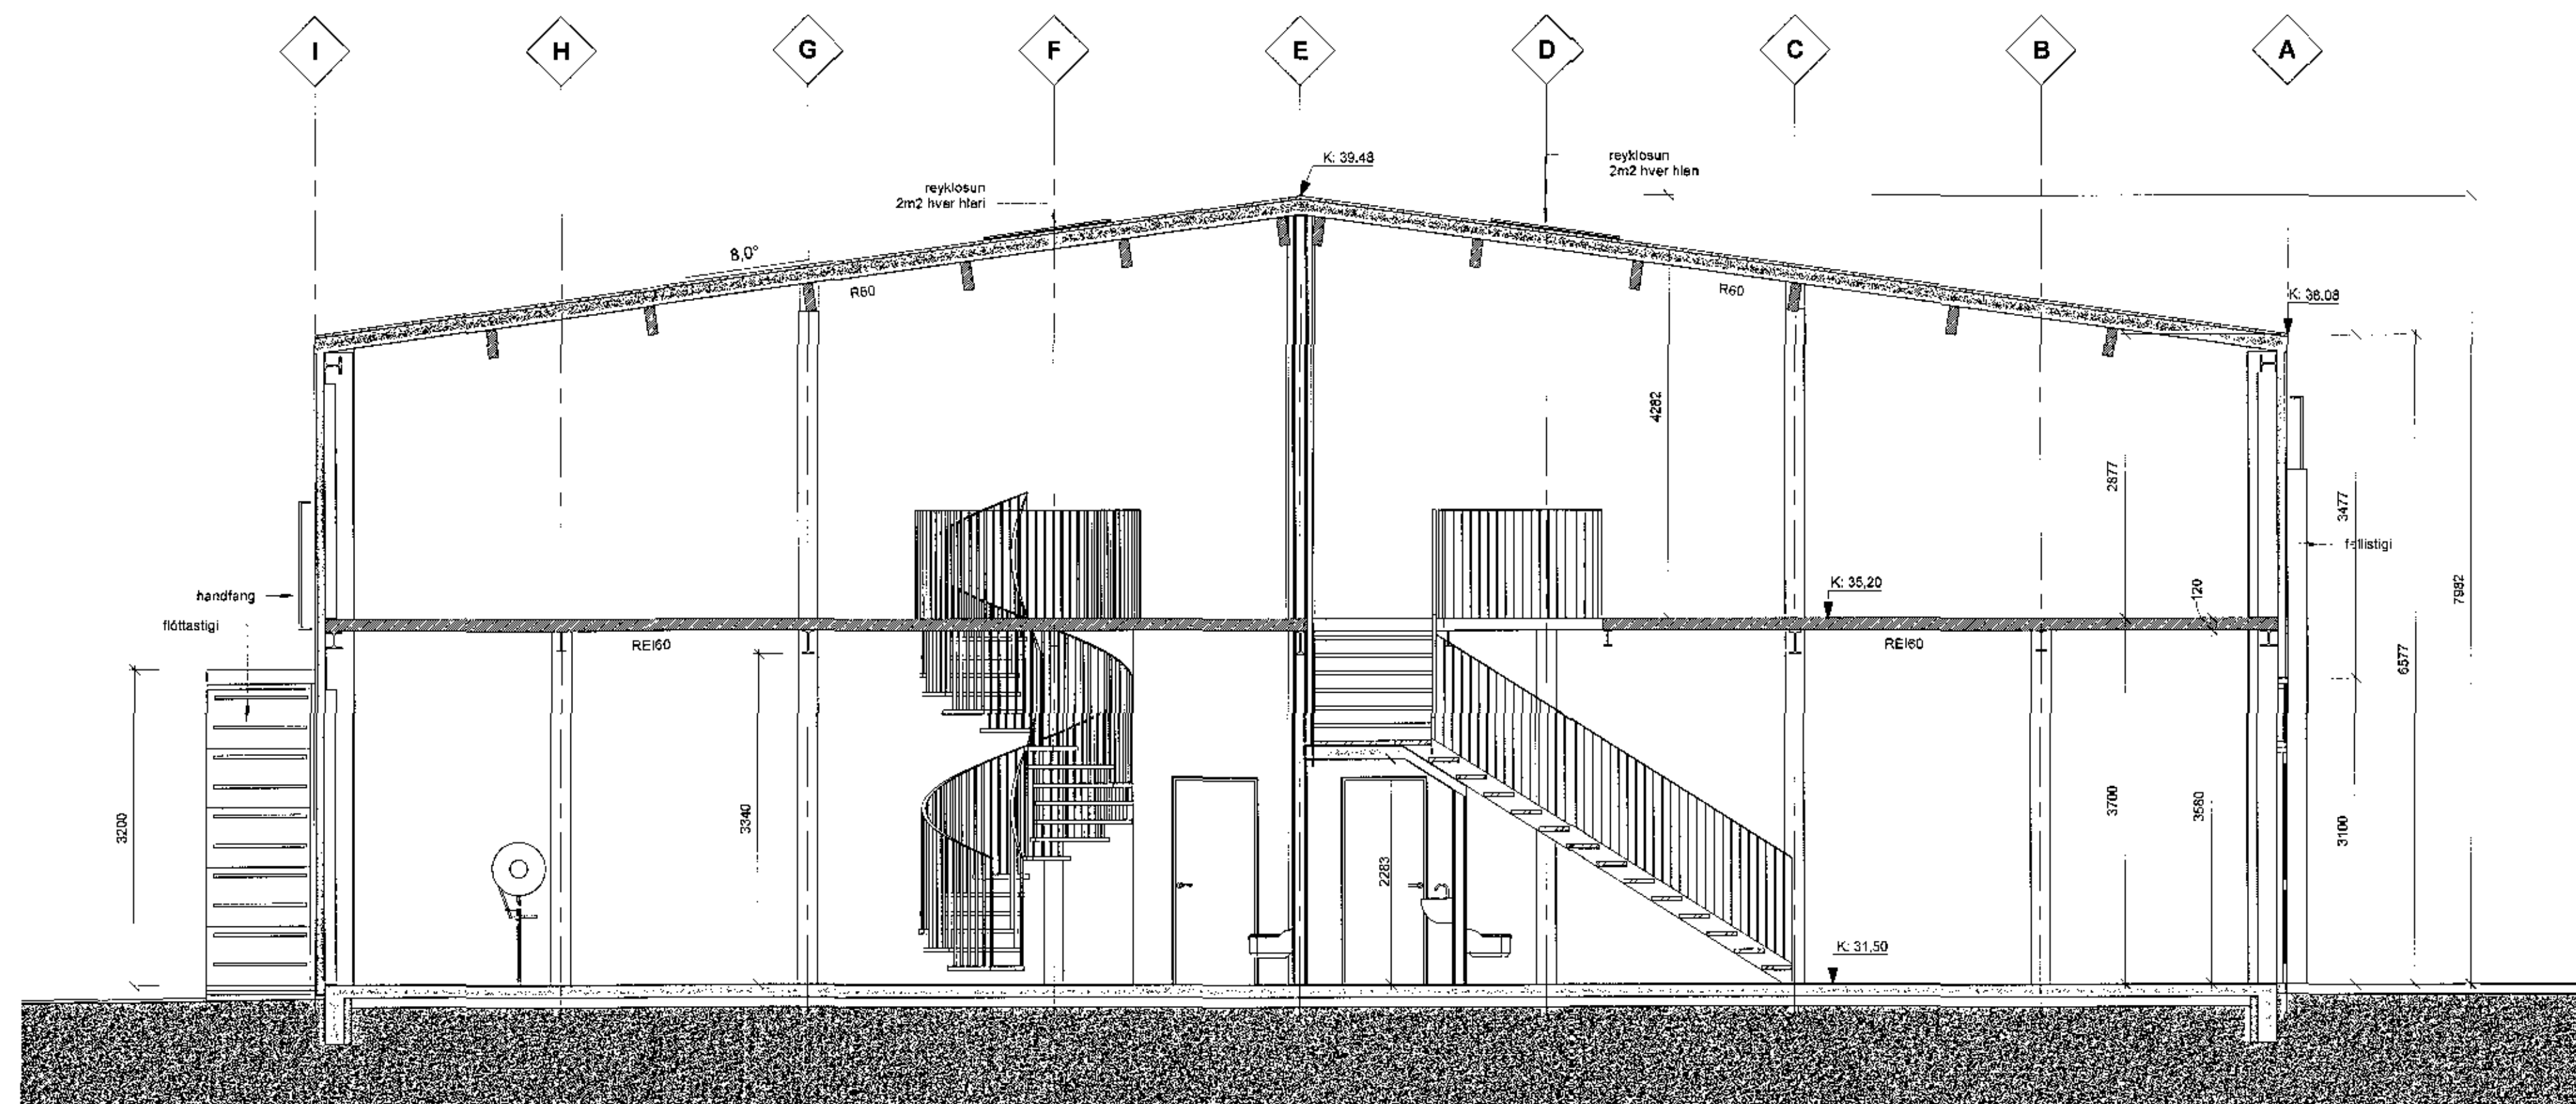

Snið AA_50
1:50

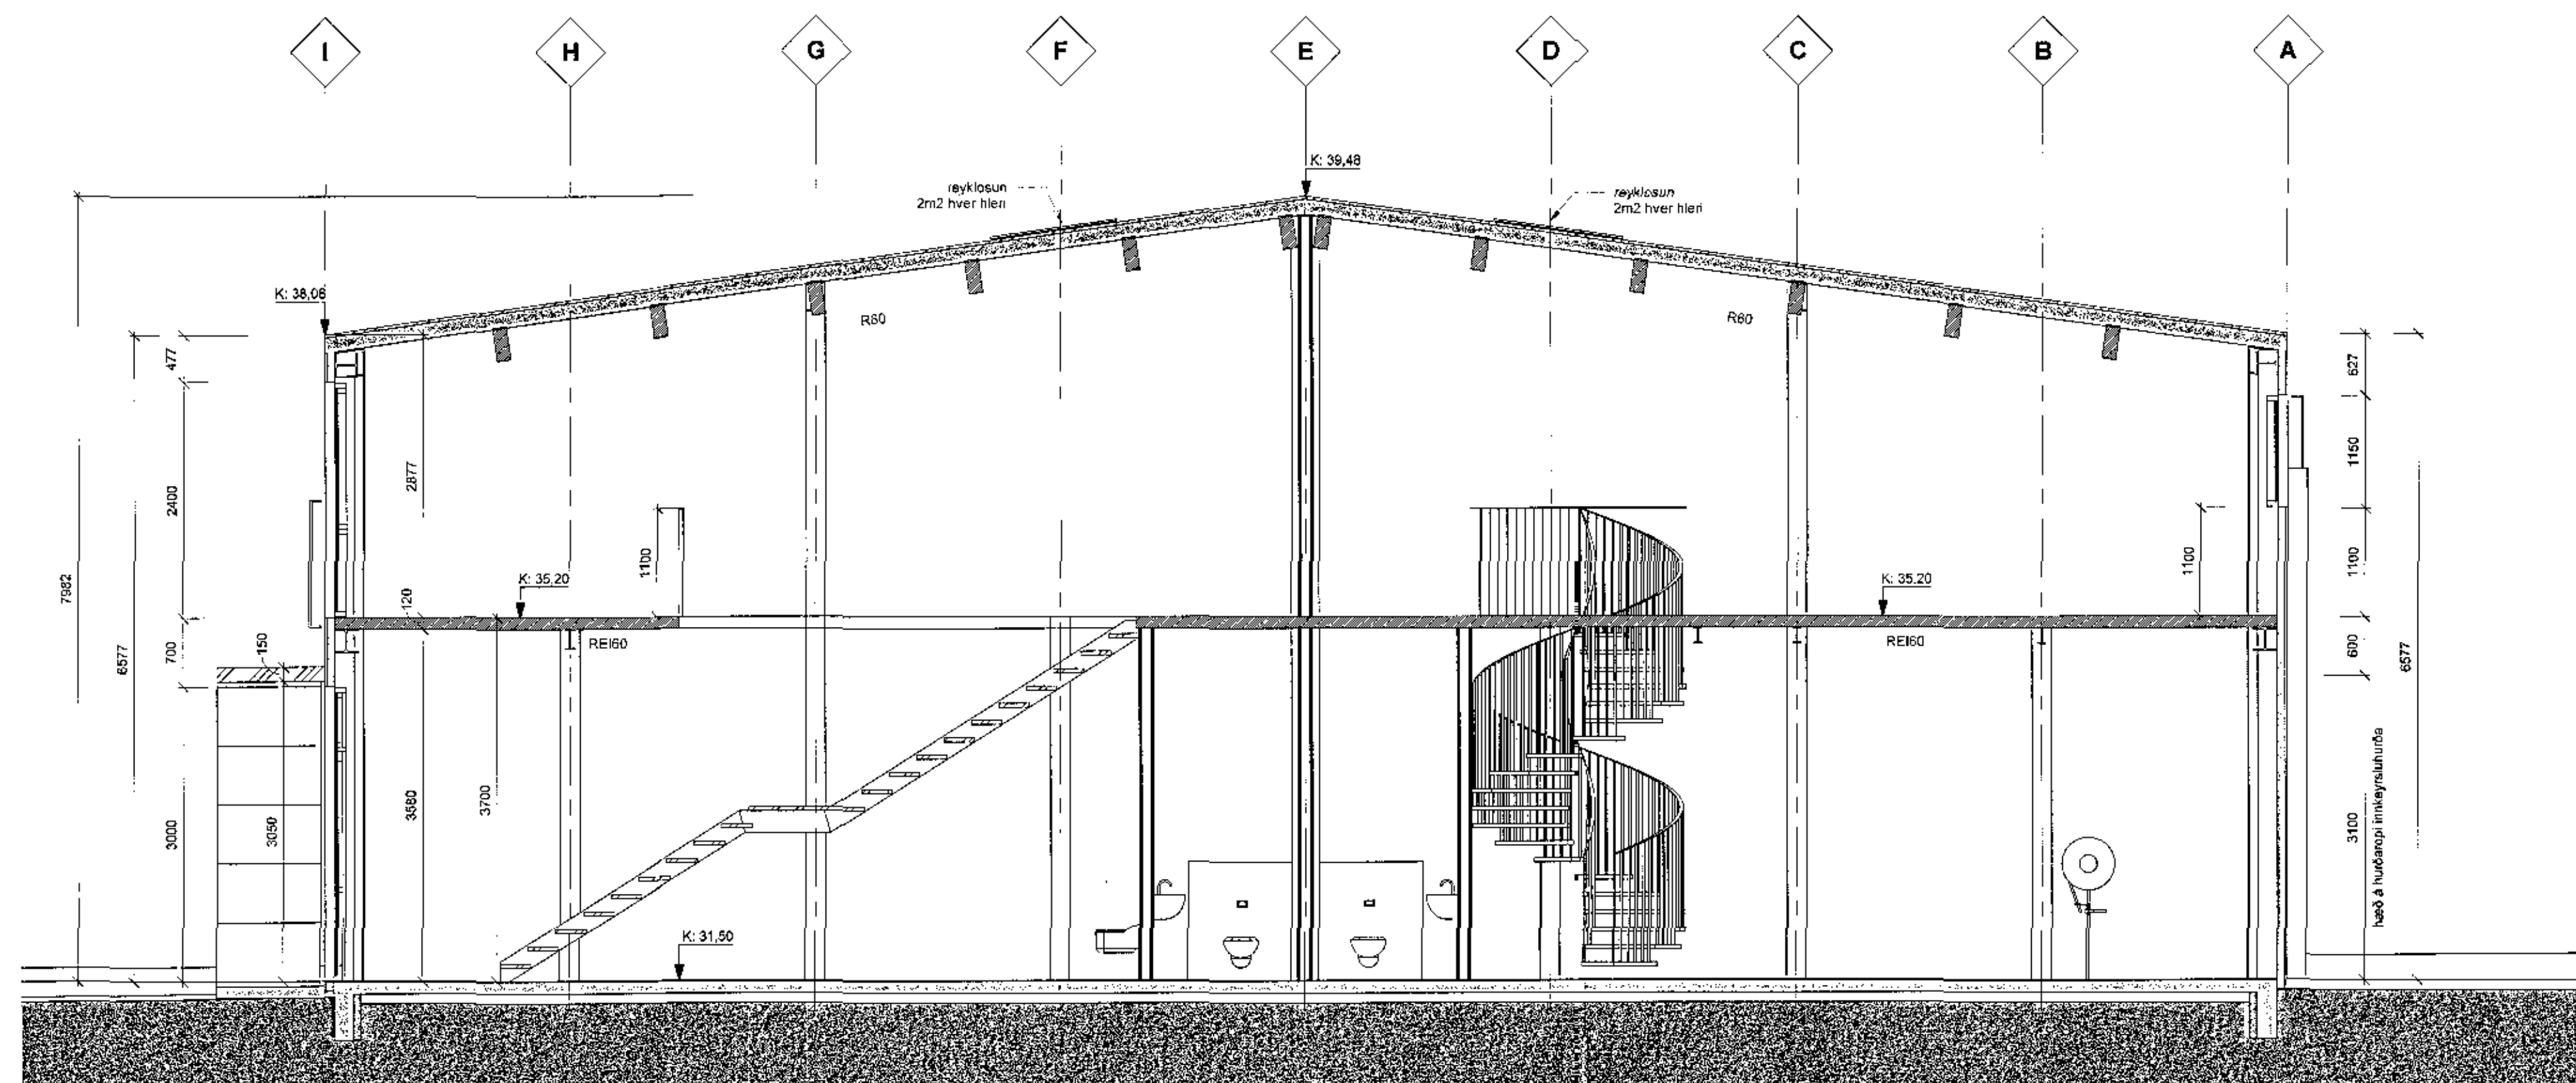

Snið BB_50
1:50

ATH. nákvæm málsetning á burðarvirkjum kemur fram á teikningu verkfræðinga/ framleiðanda byggingarinnar

Útg. Dags. Skýring. Graf.

Gríma arkitektar
Laugavegi 178 - 105 Reykjavík
S: 511-8777 / 897-3760
www.grimaarkis

Undirskrift hönnuðar: *Sigríður Olafsdóttir*

Aðalhönnuður: Sigríður Olafsdóttir arkitekt FAI - kt. 071070-6069
Netfang: sigga@grimaark.is

Heimilisfang: **ALFHELLA 4**

Staðfang: Hafnarfjörður

Verkeign: Atvinnuhúsnæði

Landnúmer: 203352 | Steðgreinir: 1400-1-00950040

Verkeigning

Snið

Hannað af: SÓ | Málshluti:


Teiknað af: SÓ | Málkvarði: 1:50

Yfirfarið af: SÓ | Dagssetning: 12.11.2018

2017-09-13 **A_2_S_01**

Verkeignúmer | Teikningarnúmer | Bls. | Útgáf

HÖNNUNUR ER ALRÁTT A TERNINGUM - FÖL FOLDA ER VÆG SÍRLEGLU SAMYND

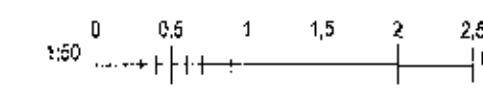

Útgáfa: 12.11.2018 15:23:45

Bláskrá: A1