ALMENNAR SKÝRINGAR

1. Pípur í lágspennulögn skulu vera innfelldar 16mm plastpípur.
2. Pípur í smáspennulögn skulu vera innfelldar 20mm plastpípur.
3. Málstraumur rofa og tengla skal vera minnst 10 A
4. Rofar skulu vera 110 cm frá fullfrágengnu gólfi.
5. Tenglar skulu vera 20 cm frá fullfrágengnu gólfi.
6. *Mál eru frá fullfrágengnu gólfi eða óeinangruðum* vegg í miðja dós eða úr miðri dós í miðja dós.

- Pípa / strengur
- Gömul pípa / strengur
- Pípa í jörð eða grunni
- Utanáliggjandi pípa
- Pípa að rafmagnstöflu
- Pípa endi í plötustút eða slétt við vegg
- EIB Flatstrengur

- Jarðbundinn tengill
- Klló
- Rofi
- Samrofi
- Krossrofi
- Togrofi
- Ljósdeyfir
- Þrýstihnappur
- Þrýstihnappur með ljósdeyfi
- Ljós
- Veggljós
- Pípa eða strengur upp milli hæða
- Pípa eða strengur niður milli hæða
- Pípa eða strengur milli hæða
- Jarðbinding
- *Loftdós*
- Tengidós
- Rafmagnstafla
- Vegghitanemi gólfhitakerfis
- Dyrasími
- Sólúr

Brunaviðvörunarkerfi

- Reykskynjari jóniskur
- Reykskynjari optiskur
- Hitaskynjari
- Logaskynjari
- Skynjari við bita
- Reykskynjari hulinn
- Aðkoma að huldum skynjara
- Handboði H150 neina annars sé getið
- Hurðarsegull
- Gaumljós
- Endi á rás
- Boðsendir
- Skammhlaupseinangrari
- Gaumljós og suðari
- Stjórnstöð
- Varaaflgjafi
- *Hitaskynjari m. ljósi*
- Hitaskynjari m. sírenu
- Reykskynjari m. ljósi / optiskur
- Reykskynjari m. sírenu / optiskur
- I/O eining

Öryggiskerfi

- Stjórnstöð
- Varaaflgjafi
- Lyklaborð
- Hreyfiskynjari 90°
- Hreyfiskynjari 180°
- Kortalesari H130 neina annars sé getið
- Kortalesari með talnaborði H130 neina annars sé getið
- Rafopnuð skrá
- Vatnsskynjari
- Fiktskynjari í sprinkler

Stigar og rennur

- Strengstigi
- Netbakki
- *Tengtarenna*
- Stærengrenna

Fjarskiptakerfi

- Tengiskápur
- Fjarskiptatengill
- Myndavél
- Hátalari
- Magnari
- Loftnet
- Dyrasími

Hljóðgjafar

- Horn
- Sírena
- Bjalla
- Suðari

Lampar og tæki

- Neyðarlampi sjálfvaktandi
- Neyðarlampi sjálfvaktandi á vegg
- Neyðarlampi miðlægur
- Neyðarlampi m. útleðslu
- L1 Lampi merktur L1 Sjá verklýsingu
- (M) Rafmótor
- Vatnsdæla
- Loftdæla

Merkingar

- Hulin 16mm pípa
- Utanáliggjandi 16mm pípa
- Utanáliggjandi strengur
- 2 Fjöldi viðkomandi hluta
- ir Búnaður í rennu
- ig Í gólftenglakassa
- ás Lögn á stiga
- ul Raflögn utanáliggjandi
- 3f Þriggja fasa lögn / búnaður
- g Gamall búnaður þ.e. búnaður sem fyrir er
- (1) Númer skýringar

+T1-W131 — Talla nr.1 — Strengur nr. 131

+TF1-W145 — Fjarskiptaskápur nr.1 — Fjarskiptastrengur nr. 145

+TF1-F145 — Fjarskiptaskápur nr.1 — Fjarskiptatengill nr. 145

EIB kerfi

- Spennugjafi m. einangrara
- Gagnatengi
- Línutengi
- Snertuinngangur, tjörfaldur
- Rofaliði, x=fj snerta
- Ljósdeyfiliði
- Klukka 2 og 4 rása
- Upplýsingaskjár H150
- Hreyfiskynjari H125
- Birtuskynjari
- Gardínuliði, x=fj. snerta
- Þrýstisamskiptaeining, x=fj. snerta H125
- Þrýstisamskiptaeining, m. hitastilli H125
- Mótorloki
- Hitastillir
- Fingrafaraskanni

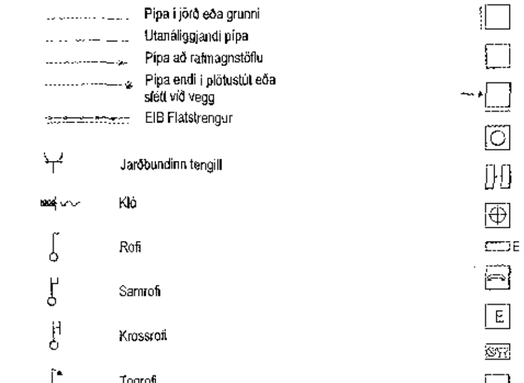

Sýnd eru tvö neðstu styrktarjárn í steypumóti ofan á neðstu mótavirunum

Grunnmynd sökkulskauta
Dæmigerð mynd um frágang sökkulskauta

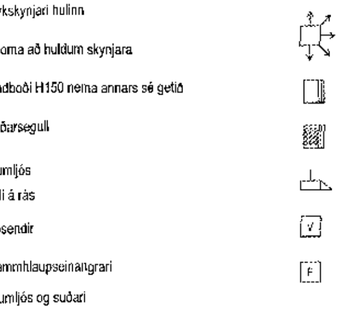

Dæmigerður frágangur dósa við dyr

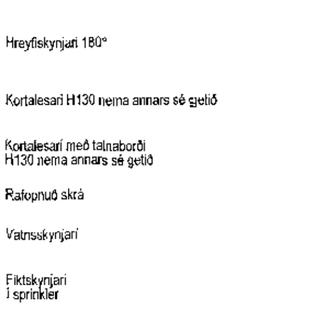

Frágangur á kortalesara við dyr

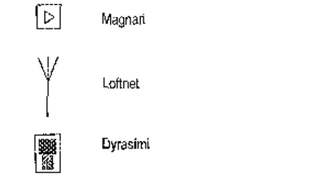

Lágspennulögn að 12V ljósum.
Dæmigerð mynd um lagnateikningu að lágspennurum ljósum

Samþykkt þann
30 NOV 2018
Byggingarfulltrúinn í Hafnarfirði
f.h. Sigurður Steinar Jónsson

Arkitektar:
Nafn, kennitala, KT. 250251-7189

Ábyrgðarmenn hönnunar:
Nafn, kennitala, KT. 140147-4519

LYKILMENN:
Nafn, kennitala, KT. 270382-4129

Argos

Brekkugata 22
Hafnarfirði

Almennar skýringar

MKV: Á1 kvarða — Blaðstærð: A2

1:50
0 100 200 300
0 1 2 3 4 5 6
1:1

HANNAÐ:	TEIKNAÐ:	YFIRFARIÐ:
JAX	aol	Yfirferð
HÖNNUN:	SAMÞYKKT	
Dagur		

RAFTAKN
Glerárgötu 34
IS-600 Akureyri
Sími: 464-6400 Fax: 464-6411
raftakn@raftakn.is -www.raftakn.is

VERKNÚMER:	TEIKNINGANÚMER:
FMR120191	0.00.01

BREYTING:

Brekkugata 22 - Hafnarfirði - HMH 20191\Teikningar\Rafteikningar 22.dwg
07.2018 13:26:35

Eigandi: