


Sambykkt þann
 30 NOV 2018
 Byggingarfulltrúinn / Hafi Arnór
 r.h. Sigurður Steinar Jónsson

Arkitekt: *Ólafur M. Jónsson*
 VCH Jónsson & Arnór KT. 30061-1366
 Arkitektuneytið
 NAFH, Götín Örn, Drottningvegur KT. 30071-1319
 Lýðgjafi
Ólafur M. Jónsson
 Ólafur M. Jónsson arkitekt hf kt: 270852-4169

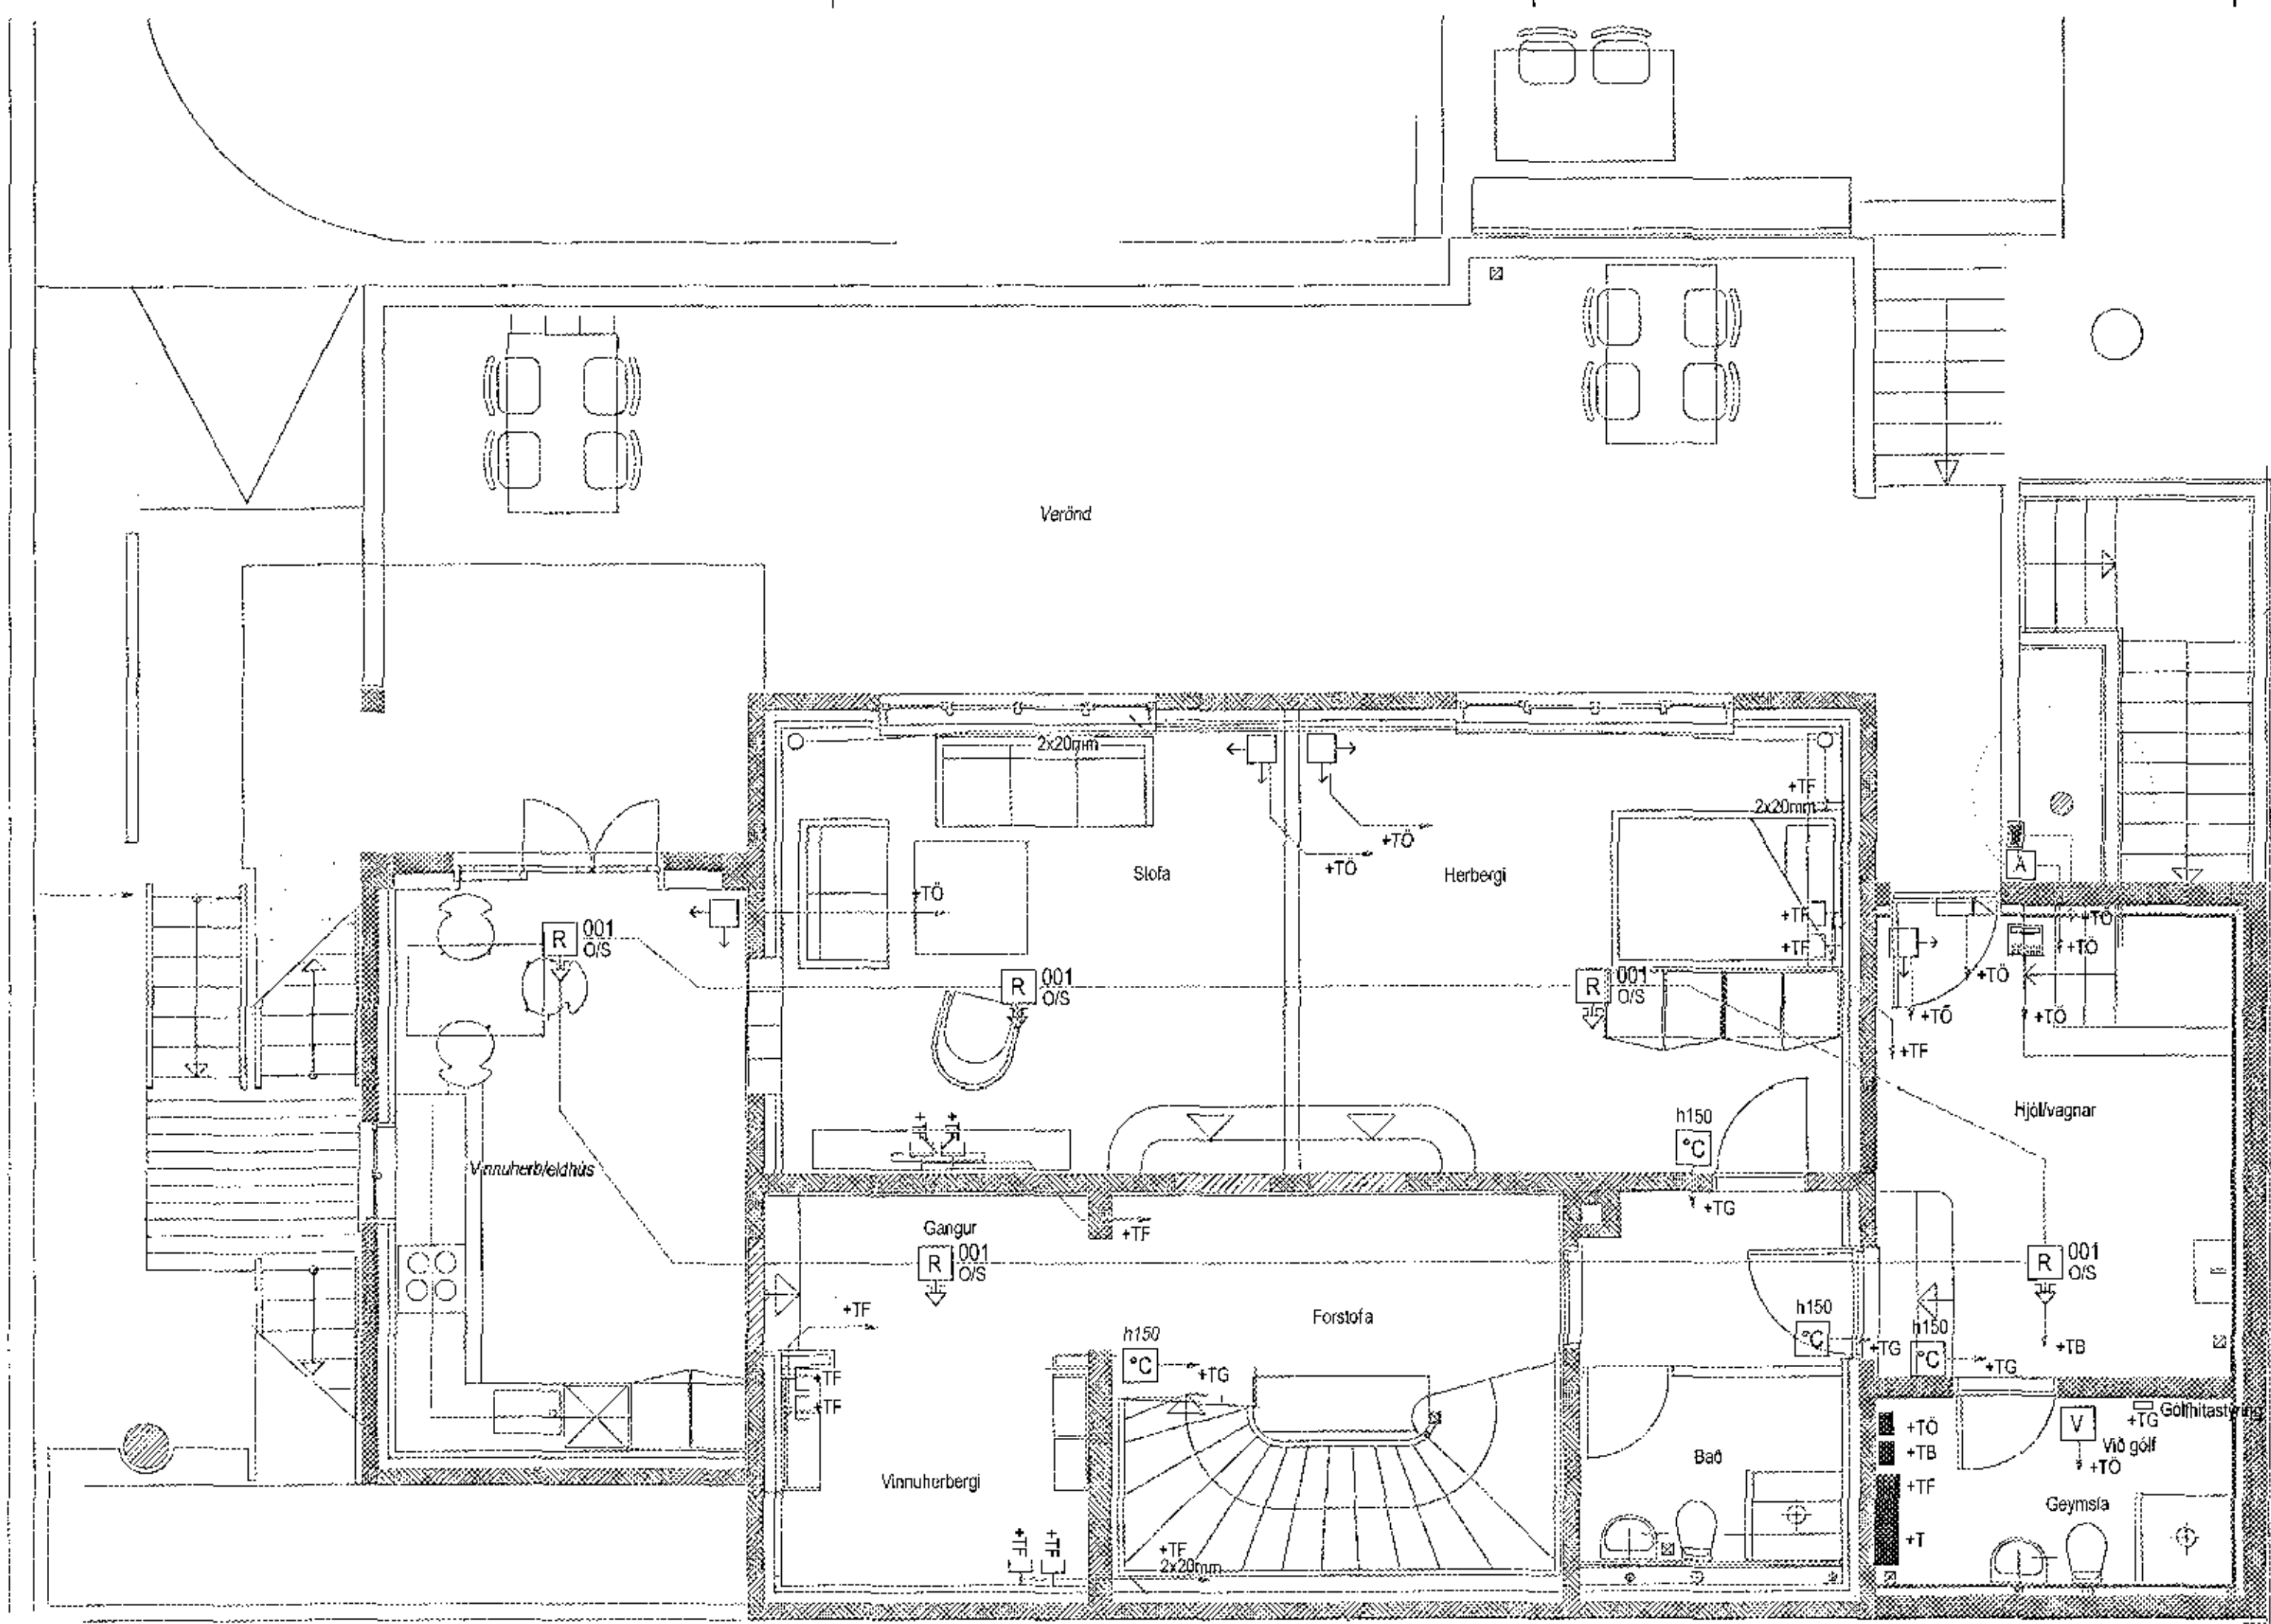

Argos
 Brekkugata 22
 Hálfarfirði
 Grunnmynd kjallara
 Smáspennulagnir
 MKV: 150 Bláustarh: A2
 1:50
 0 100 200 300
 1:1
 HANNAÐ: JAK
 TERNHAÐ: ad
 YFIRKAÐ: Yfirfærð
 DAGSETNING: Dagur
 SAMMÁLAKT:

RAFTAKN

Glerárgötu 3A
 IS-800 Akureyri
 Sími: 464-6400 Fax: 464-6411
 raftakn@raftakn.is www.raftakn.is

VERÐNÖMUR: FMR120191
 TERNINGANUMER: 3.00.01

Byggingarverkið: Brekkugata 22 - Hálfarfirði - FMR120191
 Töknúmer: 3.00.01
 1:1
 1:1