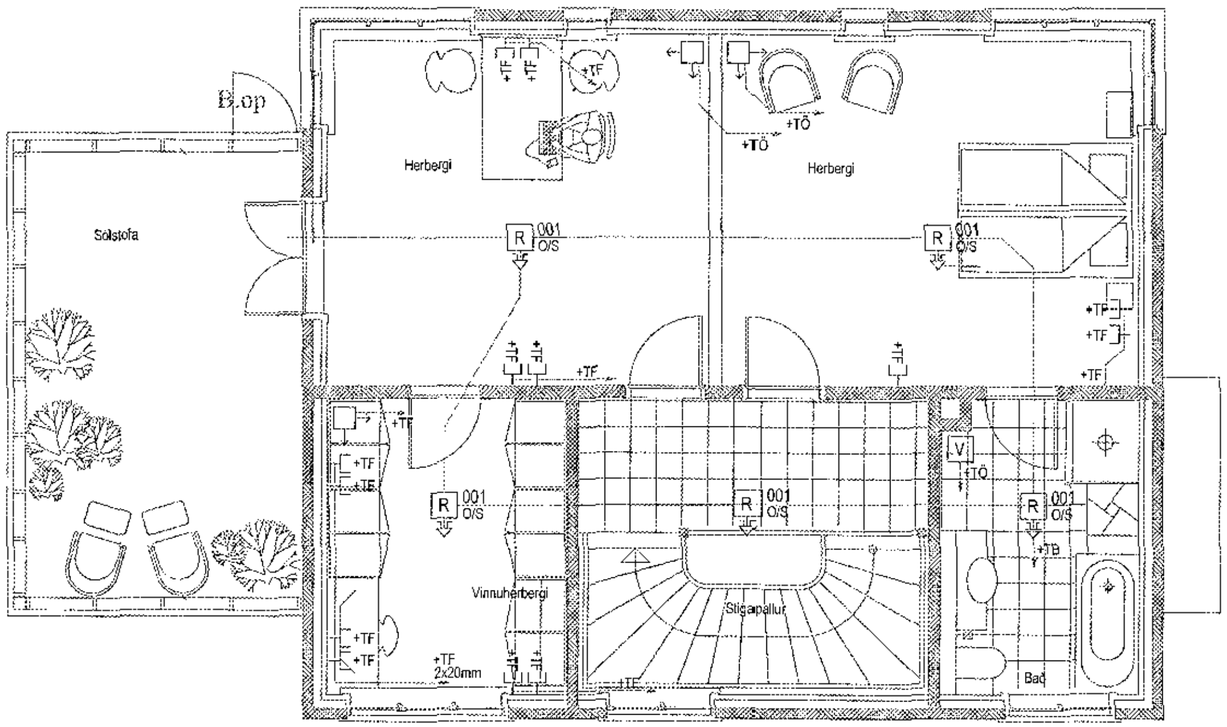

Samþykkt þann
30 NOV 2018
Byggingarfulltrúinn í Hafnarfirði
F.h. Sigurður Steinar Jónsson

Aðalhönnuður:
JÁX-N ehf. Jónas Ásgeirsson KT. [illegible]

Aðalhönnunarstjóri:
RAFh. Stefán Örn Stefánsson KT. [illegible]

ÁÍTLUNARMAÐUR
Gréta Mjöll Ólafsdóttir arkitekt fél. kt: 270852-4169

Argos

Brekkugata 22
Hafnarfirði

Grunnmynd 2. hæðar

Smáspennulagnir

MKV: 1:50 Eðlisstærð: A2

1:50
0 100 200 300
0 1 2 3 4 5 6
1:1

HANNAÐ:	TEIKNAÐ:	YFIRFARIÐ:
JÁX	abl	Yfirferð

DAGSETNING:	SAMÞYKKT:
Dagur	

RAFTAKN
Glerárgötu 34
IS-600 Akureyri
Sími: 464-6400 Fax: 464-6411
raftakn@raftakn.is -www.raftakn.is

VERKNÚMER:	TEIKNINGANÚMER:
FMR120191	3.02.01

BREYTING:

S:\Brekkugata 22 - Hafnarfirði - FMR120191\Teikningar\Brekkugata 22.dwg
13.7.2018 13:40:12