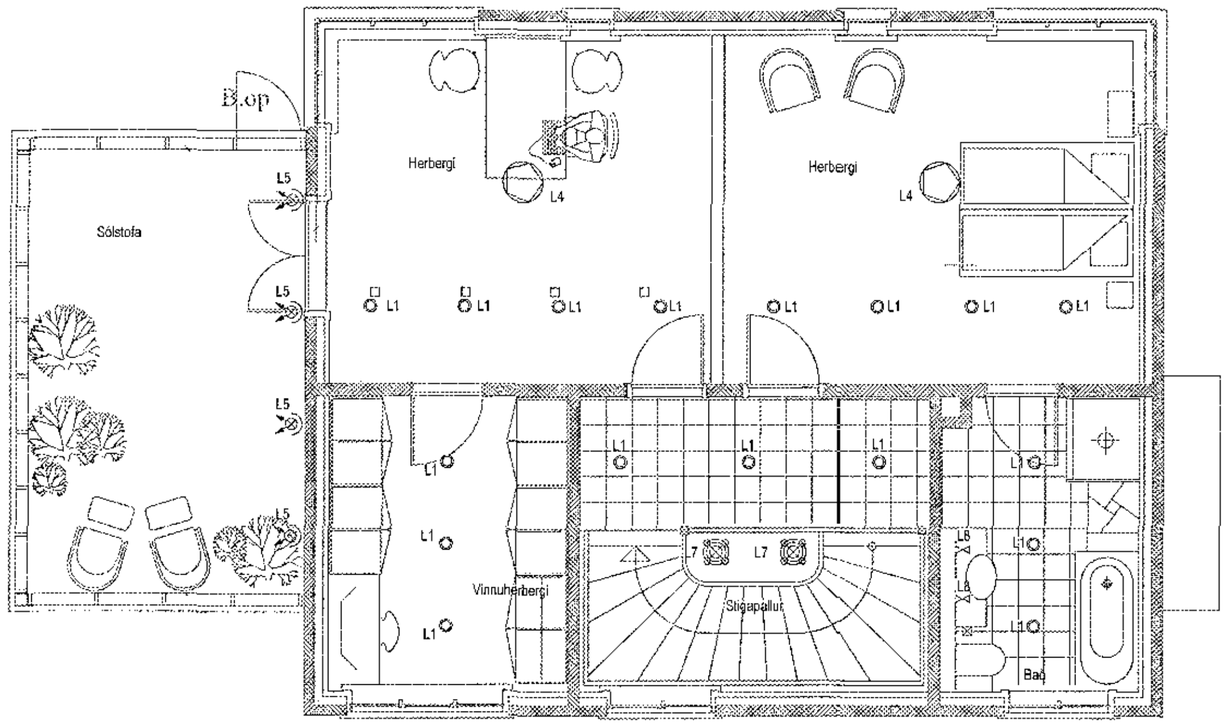

Lampaskrá til viðmiðunar

L1 Innfelldur LED-kastari með spennugjafa
L2 Utanáliggjandi LED-kúpull
L3 Utanáliggjandi LED-lampi 1200x300
L4 Almenn lýsing
L5 Utanáliggjandi LED-kastari
L6 Hangandi borðstofulampi
L7 Hangandi lampi - Almenn lýsing
L8 Lampi við spegil
L9 Utanáliggjandi vegglampi
L10 Utanáliggjandi LED-strippa í álprófíl undir efri skápum
NL Neyðarljós

UL1 Utanáliggjandi LED-vegglampi á vegg
UL2 Innfelldur LED-vegglampi með spennugjafa í stoðveggi
UL3 Utanáliggjandi LED-lampi neðani skyggni

Sambykkt þann
30 NOV 2018
Byggingarfulltrúinn í Hafnarfirði
F.h. Sigurður Steinar Jónsson

Aðalhönnuður:
NAFN: Johannes Kristján KT: 300561-2569

Aðalhönnuður lýsir:
NAFN: Stefán Örn Stefánsson KT: 140140-4939

LÝSI ÁÁBYRÐ
Gróttar Magnússon arkitekt faí kt: 270852-4169

BREYTT	DAGS	LÝSING:	TEIKNAÐ, STAÐF.

Argos

Brekkugata 22
Hafnarfirði

Grunnmynd 2. hæðar

Lampaplan

MKV. 1:50 Blaðstærð: A2

1:50
0 100 200 300
0 1 2 3 4 5 6
1:1

TEIKNAÐ:	TEIKNAÐ:	YFIRFARIÐ
JAX	abl	Yfirferð

DAGSETNING:	SAMÞYKKT:
Dagur	

RAFTAKN
Glerárgötu 34
IS-600 Akureyri
Sími: 464-6400 Fax: 464-6411
raftakn@raftakn.is -www.raftakn.is

VERKNÚMER:	TEIKNINGAR NÚMER:
FMR120191	5.02.01

BREYTING:

Brekkugata 22 - Hafnarfirði - FMR120191/Raftakn/Teikningar/Brekk. gata 22.dwg
13.11.2018 13:42:27