FESTING NR 1, 8 stk
Boltun við sökkul, 4M20
Boltun við súlu 1 og 2, 2x8 stk

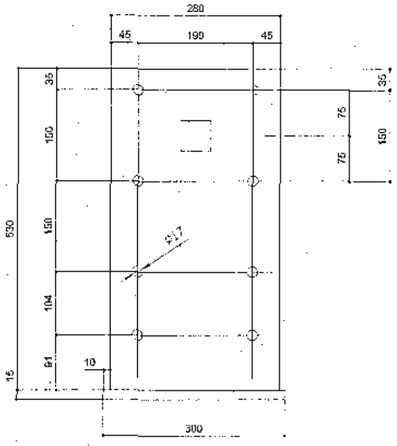

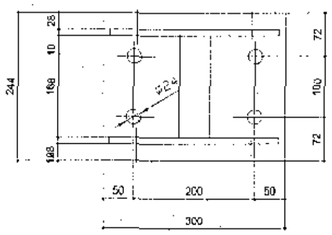

FESTING NR 2, 8 stk

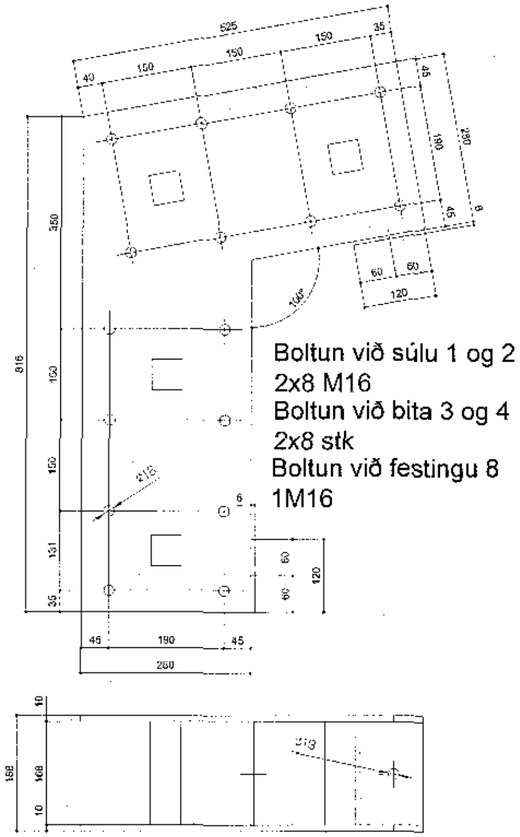

Boltun við súlu 1 og 2
2x8 M16
Boltun við bita 3 og 4
2x8 stk
Boltun við festingu 8
1M16

FESTING NR 3, 4 stk

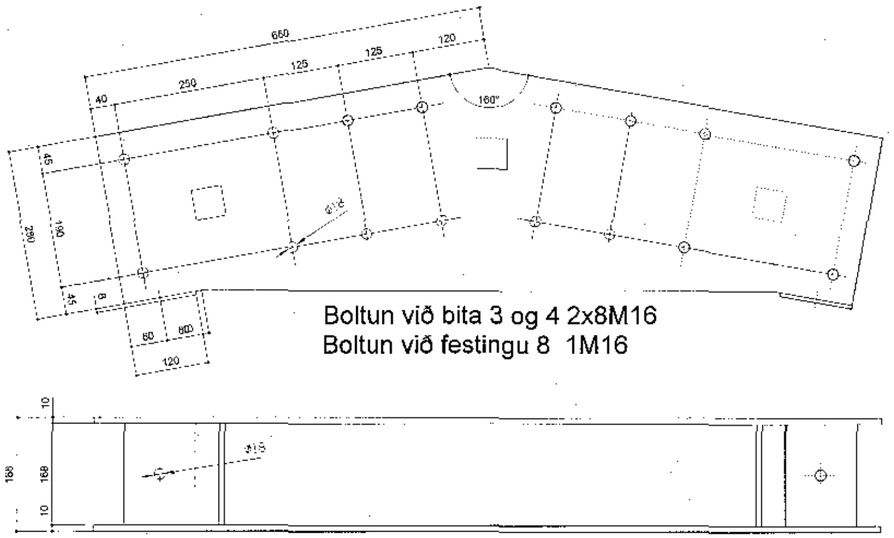

Boltun við bita 3 og 4 2x8M16
Boltun við festingu 8 1M16

Samþykkt þann
30 NOV 2018
Byggingarfulltrúinn í Hafnarfirði
F.h. Sigurður Steinar Jónsson

FESTING NR 4, 2 stk
Boltun við súlu 10 og 11, 2M12
Boltun við bita 3 og 4, 2x2M16

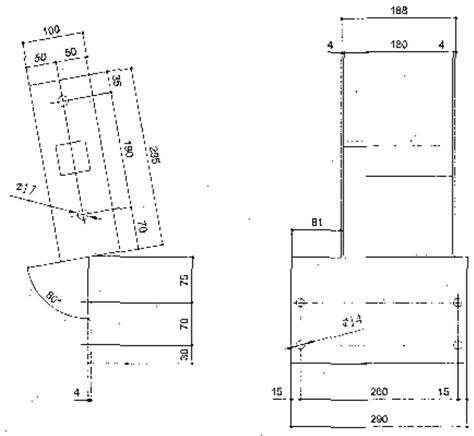

FESTING NR 5, 2 stk
Boltun við súlu 10 og 11, 2M12
Boltun við bita 3 og 4, 2x2M16

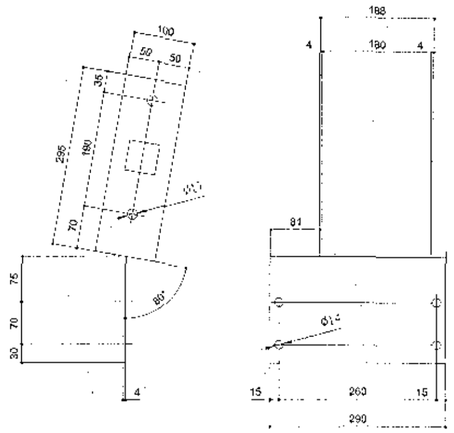

FESTING NR 6, 8 stk

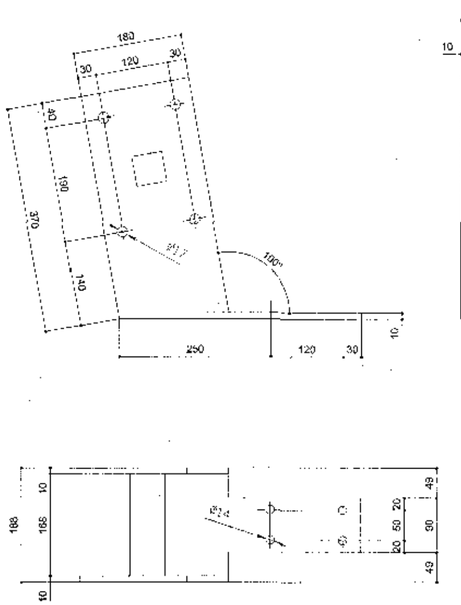

Boltun við togband 7, 4M12
Boltun við bita 3 og 4, 2x4M16

FESTING NR 7, 30 stk
Boltun við bita 3 og 4, 2x2M16

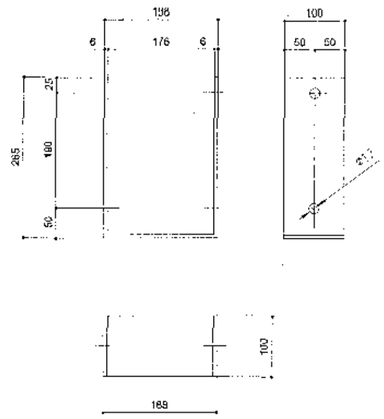

Borleifur Eggertsson
4401755149

280585-2059

Tækniþjónusta Vestfjarða Aðalstræti 26, 400 Ísafjörður. Sími: 456 3902. Fax 456 5097	Grandatröð 12 Hafnarfirði Burðarvirki Stálrestingar nr 1 - 7	18-1714	
B05	1/5 (A2)	01	Sveinn H. Ólafsson M. 280585-2059 s. netf.: sveinn@tvestfjar.is