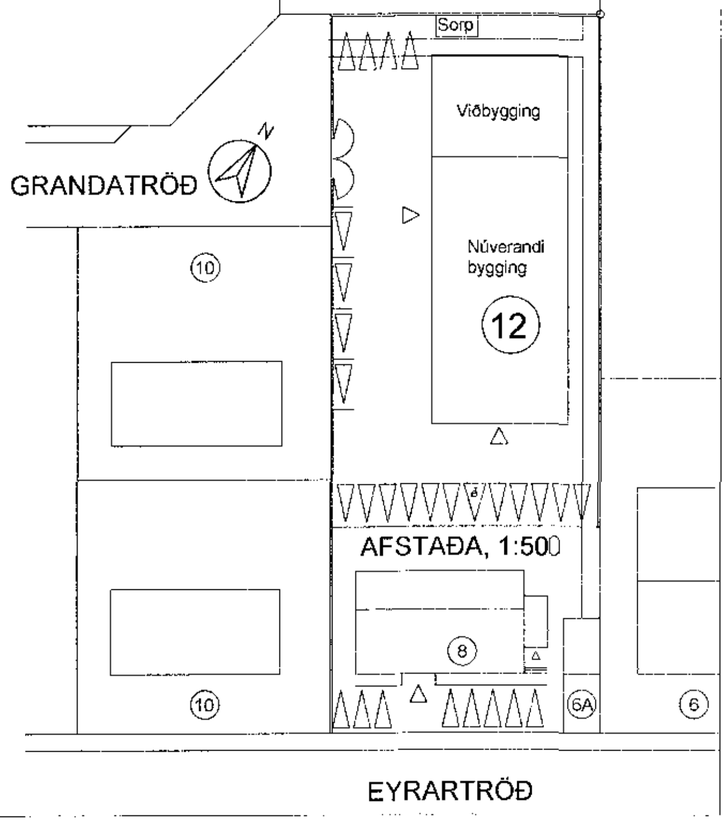

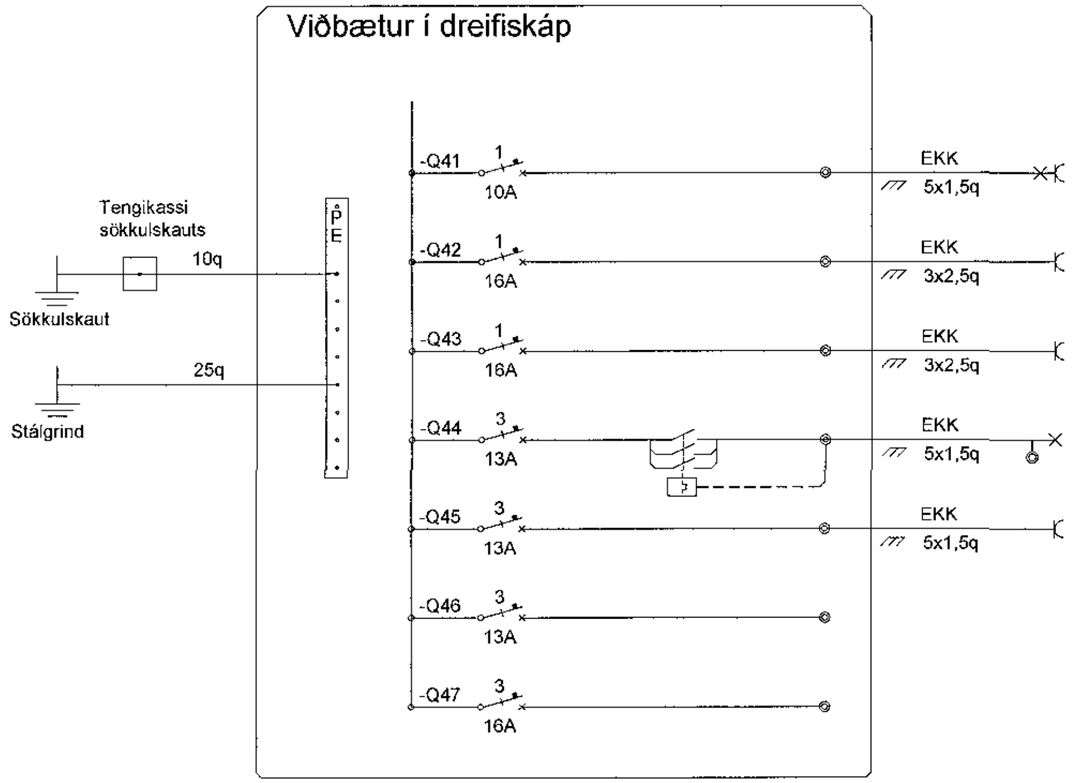

Samþykkt þann 30 NOV 2018
Byggingarfulltrúinn í Hafnarfirði
F.h. Sigurður Steinar Jónsson

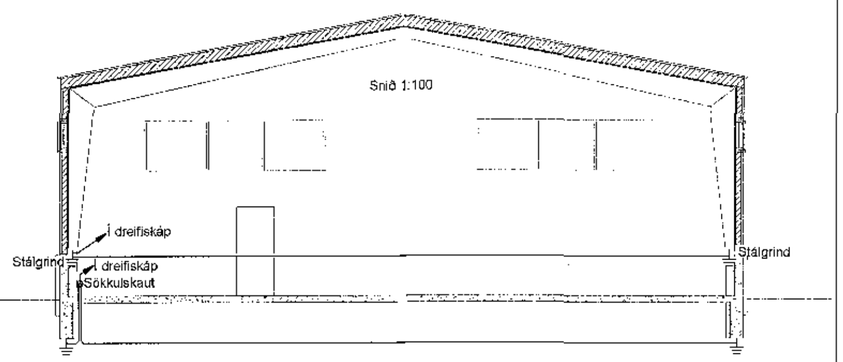

Sökkulskaut

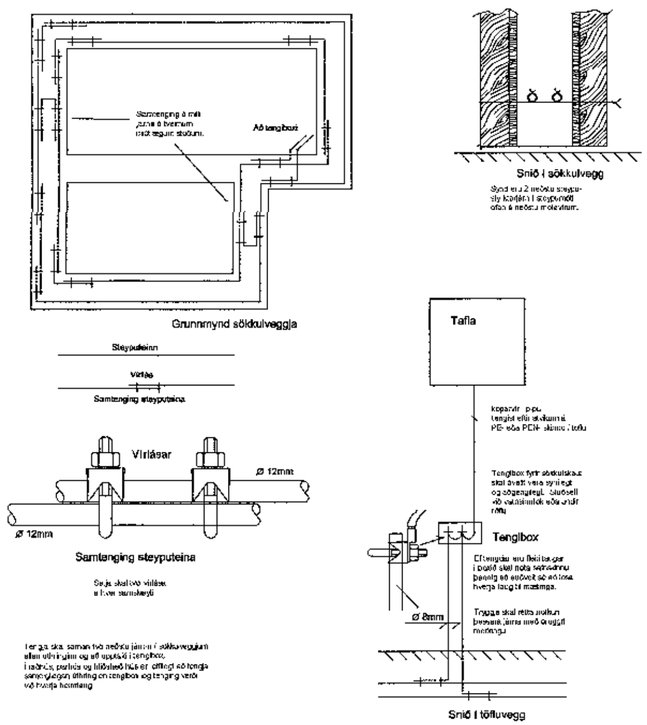

Útgáfunúmer og dags. aðaluppdrátta 1	26.04.2018
Undirskrift hönnunarstjóra	040163 - 4879

Breytingar	Dags	Yfirfarið
1		
2		

Voltorka ehf Hönnunarstofa kt:410606-1860

Helgi Pálsson / Baldvin Ó. Gunnarsson
S:898-4476 / S:855-3155
voltorka@gmail.com

Verkefni	**Grandatröð 12**
Staður	**220 Hafnarfjörður**
Skýring	**Afstaða, snið, sökkulskaut, tafla**

Hönnun.	Helgi Pálsson	Teikningarnúmer	500-01-03
Kt. 270963-5019		Teiknað, Baldvin Ó. Gunnarsson	
Mkv	1:100 / 1:500	Útgáfudagur,	16.11.2018
Verknúmer 2018-096	Land nr. 219278	Útgáfa	**A-1**