



FRÁRENNSLI: GRUNNMYND UNDIRSTAÐA. 1:50.

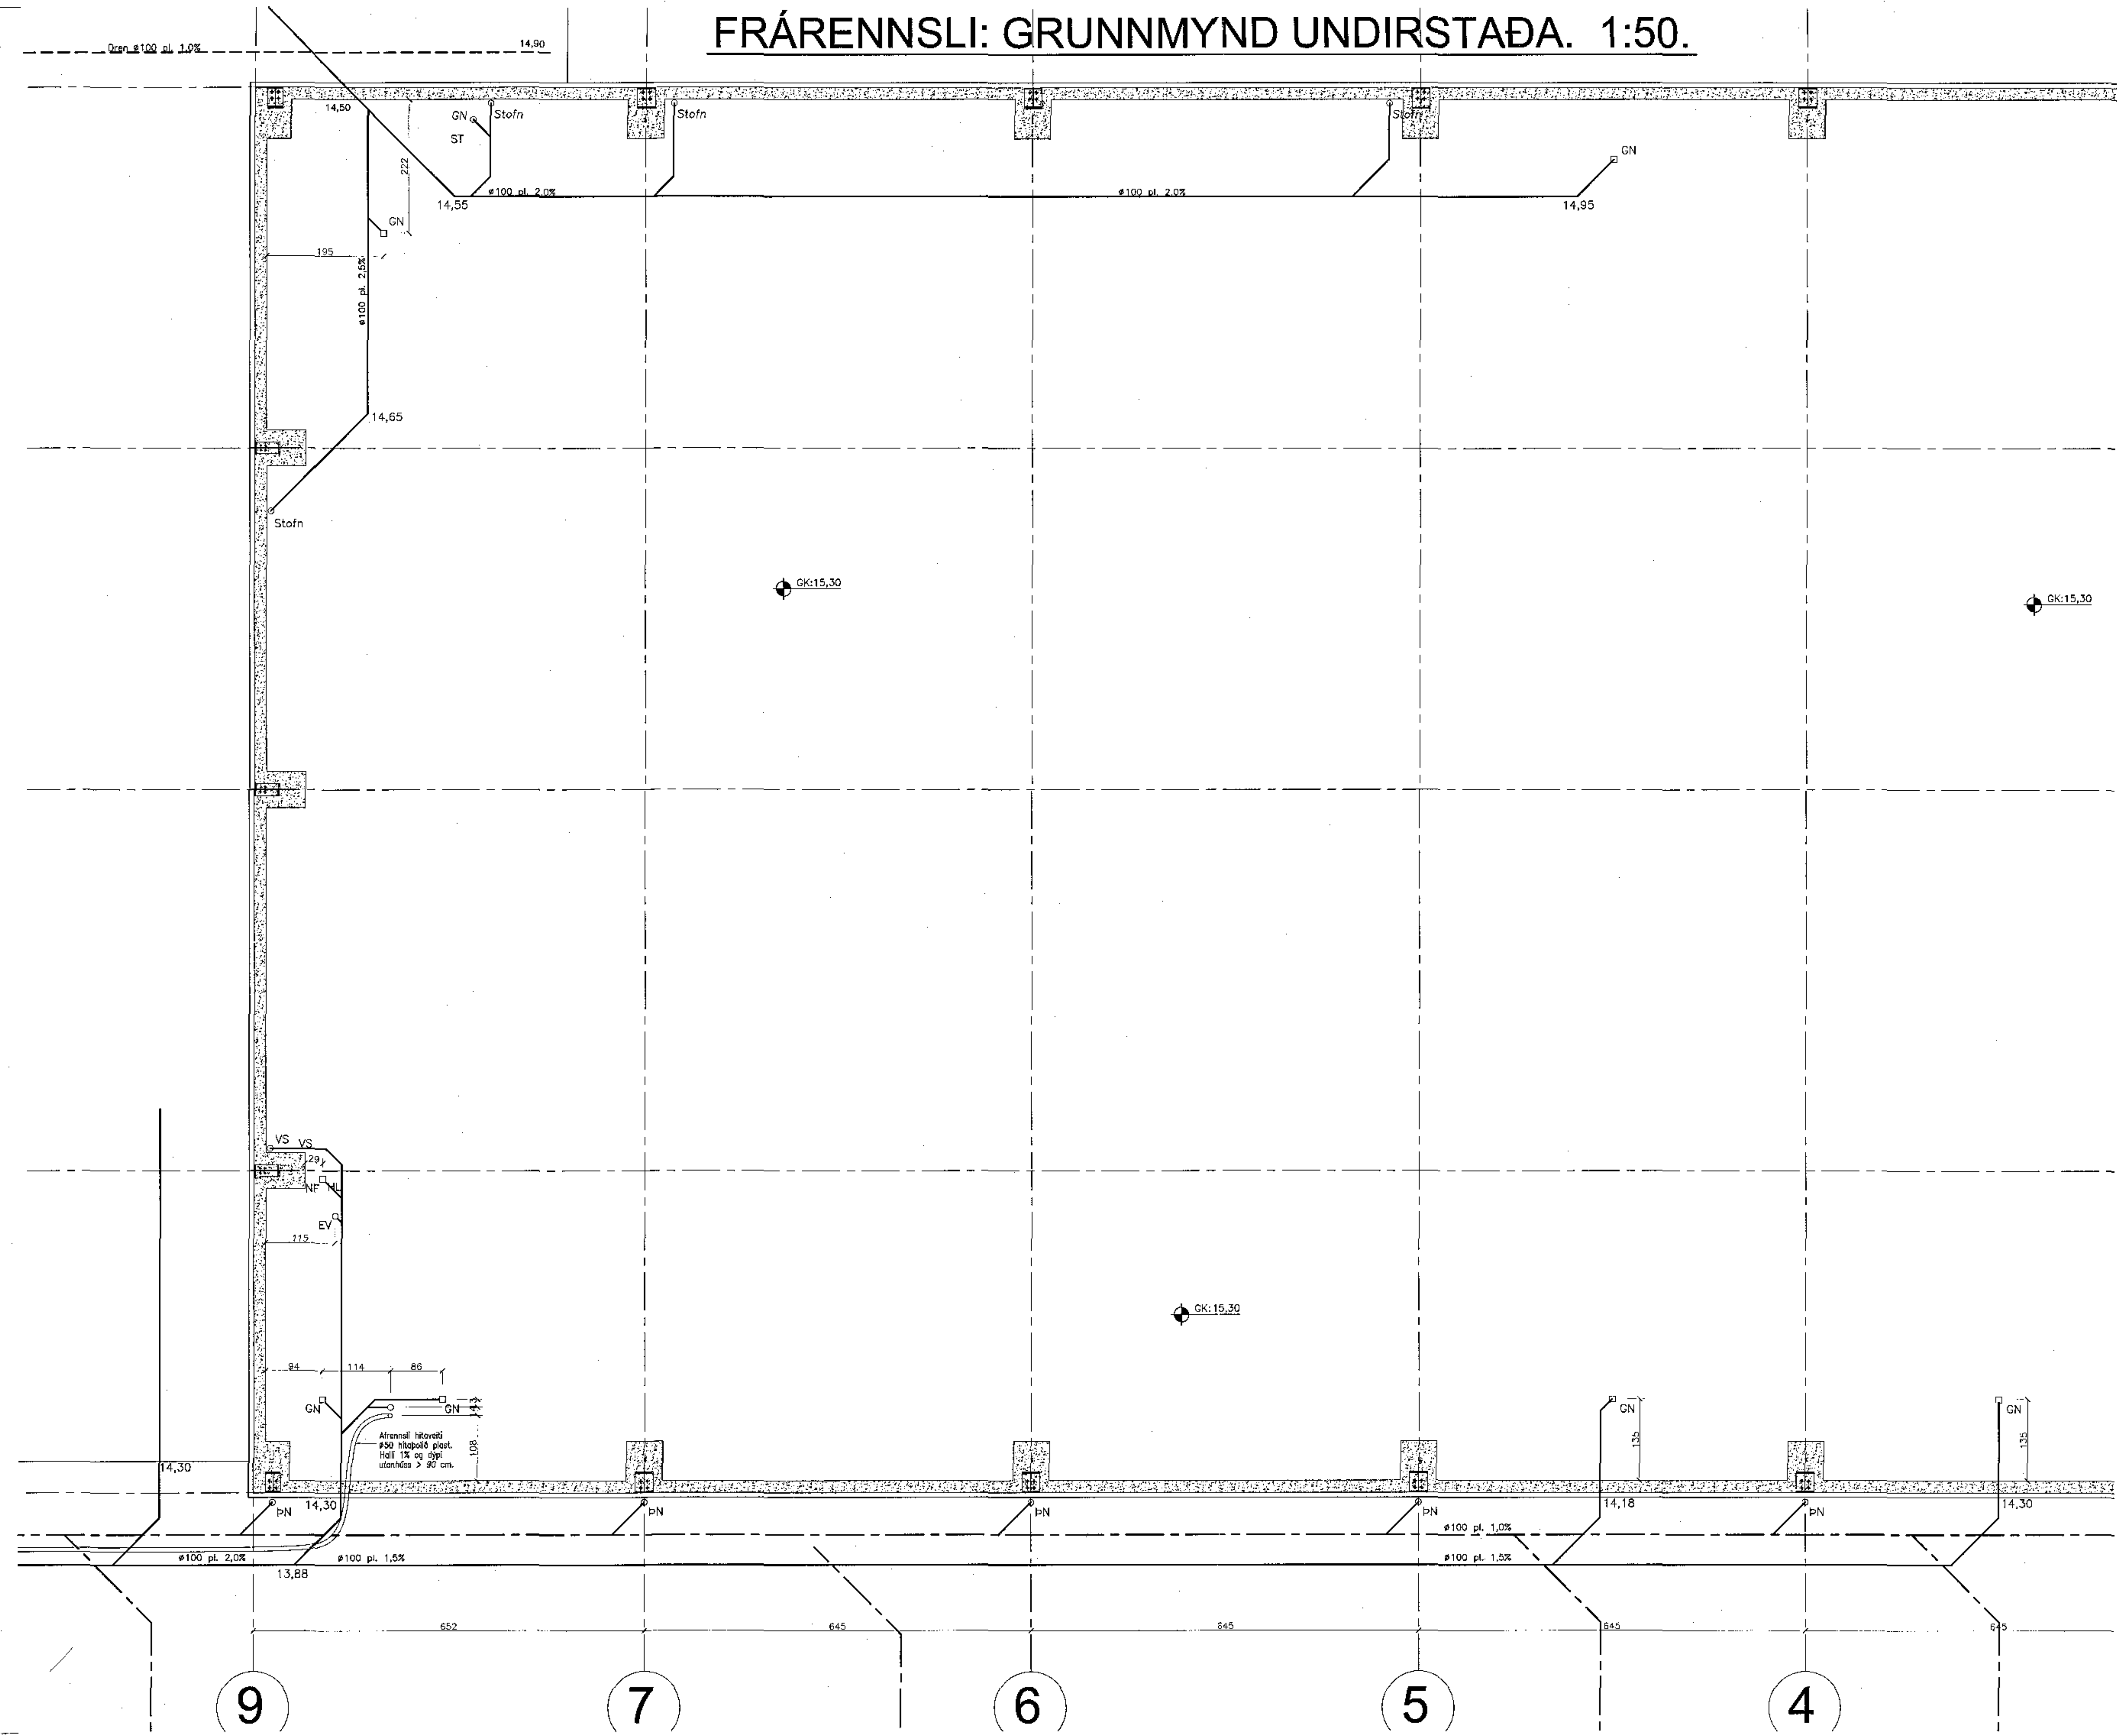

Samþykkt þann
30 NOV 2013
 Byggingarfulltrúnaður í Hafnarfirði
 F.h. Sigurður Steinar Jónsson

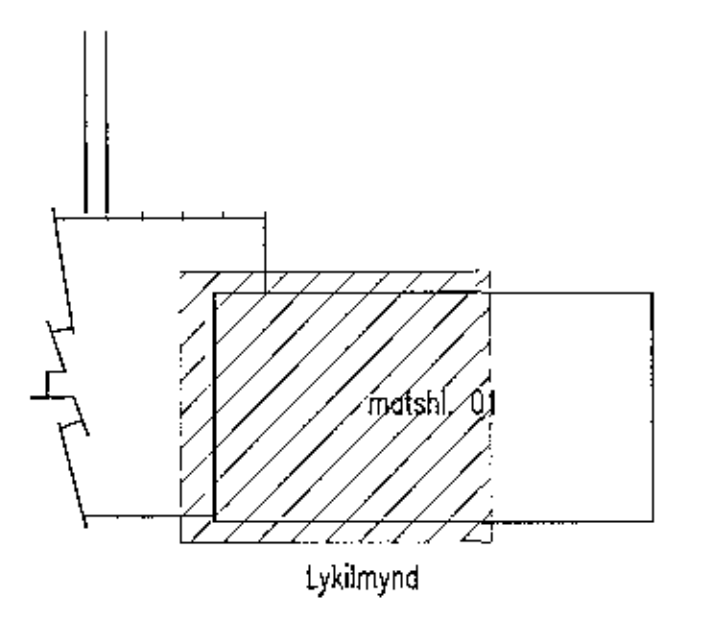

HEILBRIGÐISEFTIRLI
 HAFNARFARÐAR-
 OG KÖPAVOGSSVÆÐIS
 Gætturásgá 5.10.10
[Signature]

Breytingar:

TOV TEIKNISTOFAN ÖÐINSTORGI,
 VERKFRÉDISTOFA ehf.
 Öðinsgata 7
 101 Reykjavík
 Netfang: tovs@lav.is
 Sími: 510 2210

Verkefni: Selhella 7, Hafnarfirði
 Heiti: Frárennsli: Grunnmynd sökkla

fh. TOV: VÍFILL ÖÐDSSON
 Kl. 101237-3629
 GÖSSA PÁLSSON
 Kl. 163-5069
 KRISTJAN S. ÖUDMUNDSSON
 Kl. 070254-5819

VERKFRÉDINGUR
 FVFI - FRV
 VERKFRÉDINGUR
 FVFI
 VERKFRÉDINGUR
 FVFI

Áritun aðalhönnuðar:
[Signature]
 M. 1:50
 R. G.V.
 T. G.V.
 Dags. Apríl 2017. Nr. 1717-2-2