



FRÁRENNSLI: GRUNNMYND UNDIRSTAÐA. 1:50.

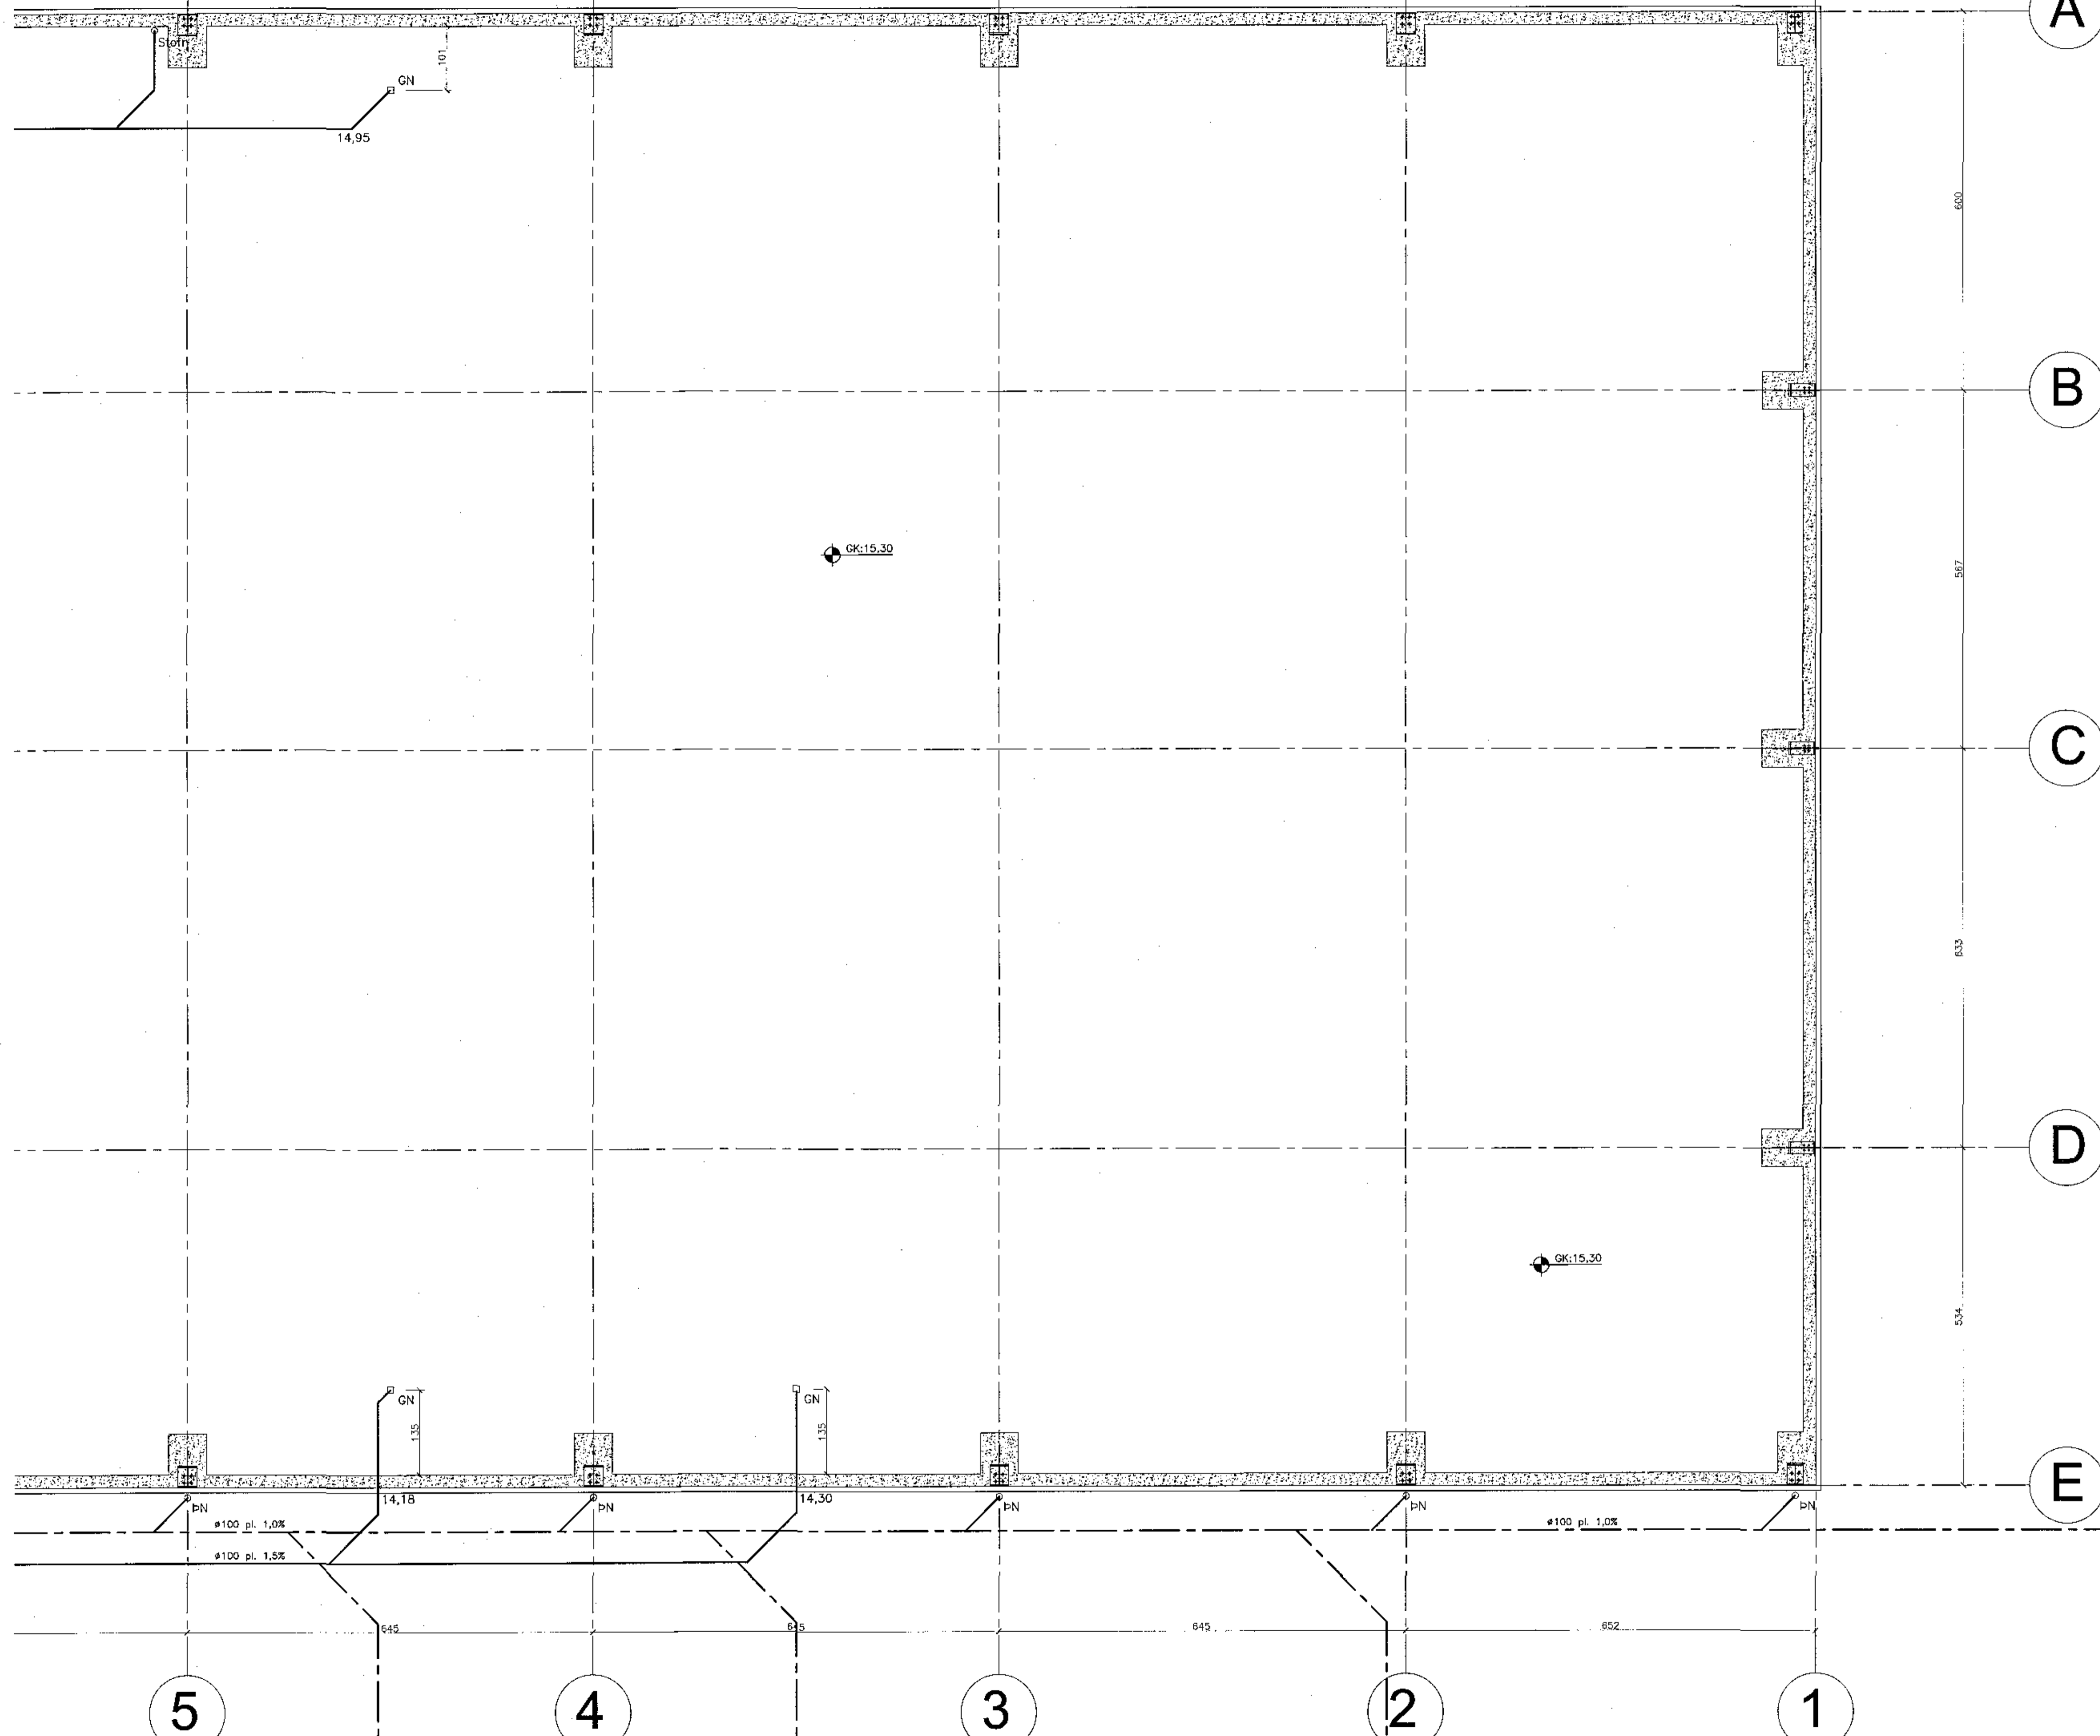

Sambýkkir þann
30 NOV 2018
Byggingarfulltrúi / F.h. Sigrúnur Steinar Jónsson

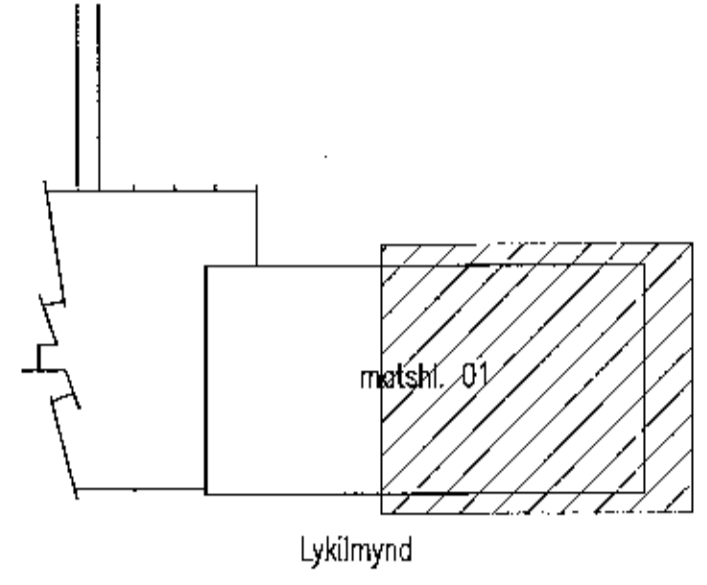

HEILBRIGÐISEF FURLIT
HAFNARFJÁRDAR-
OG KÓPAVOGSSVÆÐIS
Gagnatorgi 3 - 21. hæð
Eiðuvík 8 Reykjavík

Breytingar:

TOV TEIKNISTOFAN ODINSTORGI,
VERKFRÆÐISTOFA ehf.
Óðinsgötu 7
101 Reykjavík
Netfang: gust@tov.is
Sími: 510 2210

Verkefni: Selhella 7, Hafnarfirði
Heiti: Frárennsli; Grunnmynd sökkla

fh. TOV: VÍFILL ÓDDSSON kt. 101237-3829	VERKFRÆÐINGUR FVFI - FRV
GÚSTAFÍLSSON kt. 1163-3069	VERKFRÆÐINGUR FVFI
KRISTJAN S. GUÐMUNDSSON kt. 070254-5819	VERKFRÆÐINGUR FVFI

Áritun aðalhönnuðar:
[Signature]

M. 1:50
R. G.V.
T. G.V.
Dags. Apríl 2017. Nr. 1717-2-3