



NEYSLUVATN: GRUNNMYND 1:50

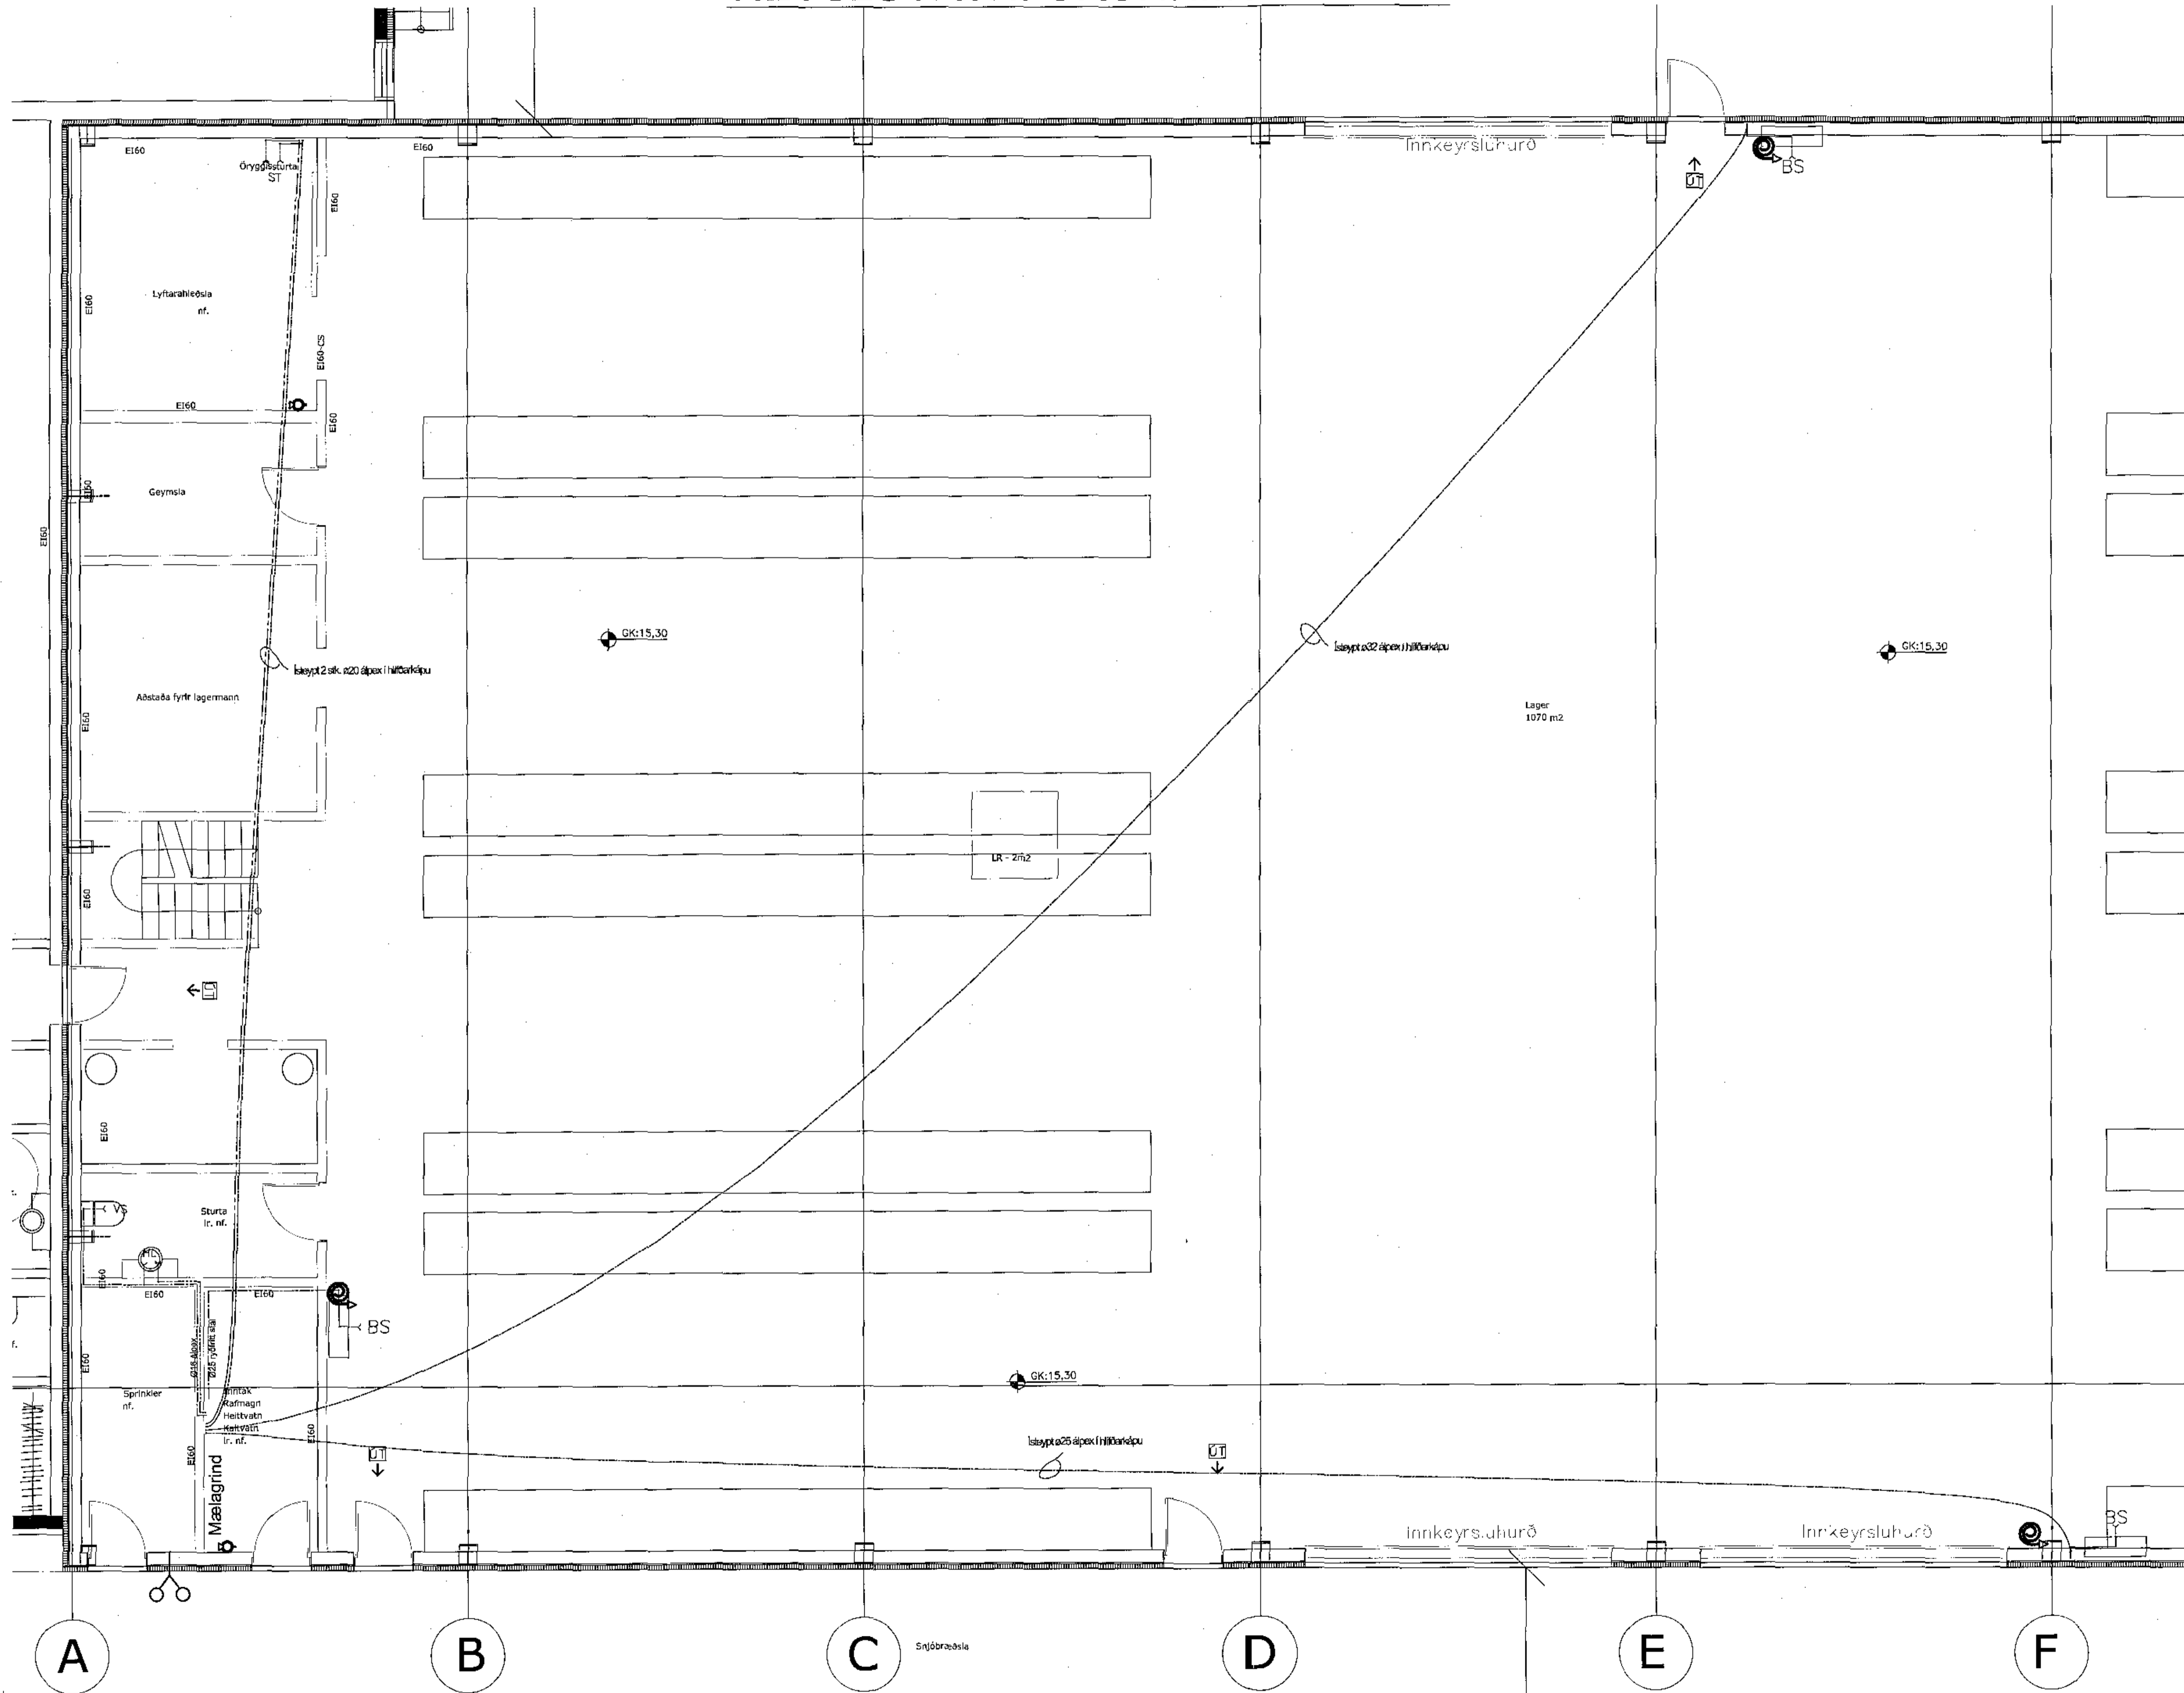

Samykkkt bann
30 NOV 2018
Byggingartillitun / Heitaráði
Fr. Sigurður Steinar Jónsson

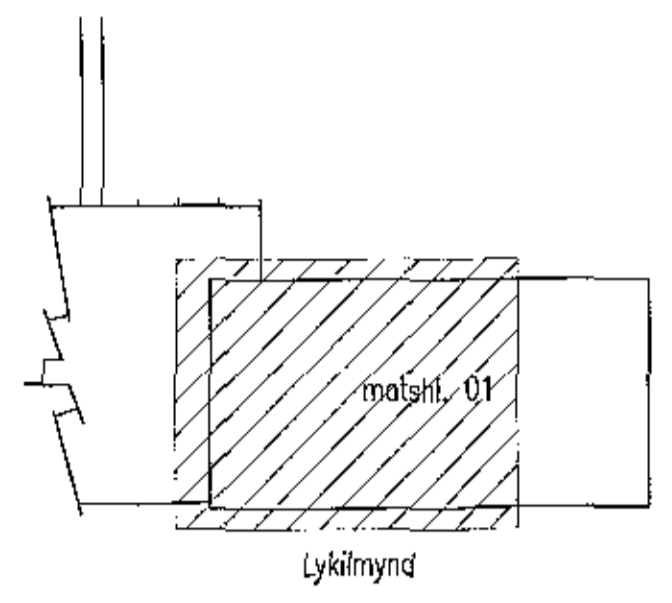

HEILBRIGÐISEF FÍRLIT
HAFNARFJÁRDAR-
OG KÓPAVOGSVÆÐIS
Gangvegur 5, 2. hæð
2017.10.18

Breytingar:

TOV TEIKNISTOFAN GÖNSTORGI,
VERKFRÆÐISTOFA ehf.
Öðinsgötu 7
101 Reykjavík
Netfang: gus@tov.is
Sími: 510 2210

Verkefni: Selhella 7, Hafnarfjörð
Heiti: NEYSLUVATN: Grunnmynd hæðar

fr. TOV: VÍFILL ÓDDSSON kt. 101237-3629	VERKFRÆÐINGUR FVF1 - FRV
GÖSSA PÍLLSSON kt. 231163-5069	VERKFRÆÐINGUR FVF1
KRISTJAN S. GUDMUNDSSON kt. 070254-9819	VERKFRÆÐINGUR FVF1

Aritun aðalhönnuðar:
2017.06.13

M. 1:50
R. G.V.
T. S.G.
Dags. Apríl 2017. Nr. 1717-3-2