A 2-3|4 Snið A–A. 1:20.

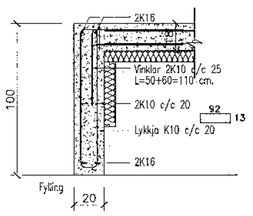

U1 2-3|4 Undirstaða U1. 1:20.

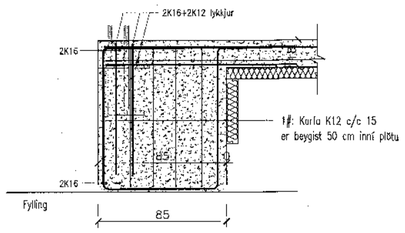

Athuga hér er sýnd sérmynd af undirstöðu U1
með boltaplani A111–A.
sjá boltaplan frá framleiðanda, Astron.

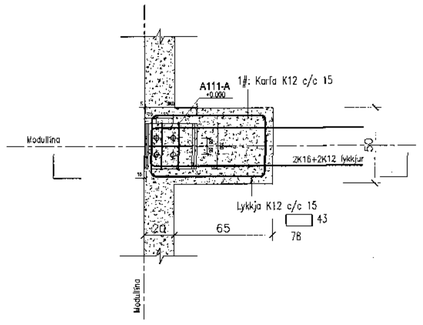

U2 2-3|4 Undirstaða U2. 1:20.

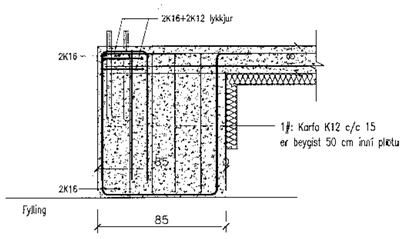

Athuga hér er sýnd sérmynd af undirstöðu U2
með boltaplani A111–A.
sjá boltaplan frá framleiðanda, Astron.

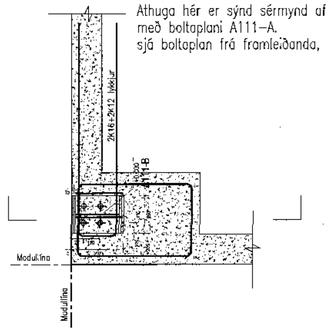

U1 2-3|4 Undirstaða U1. 1:20.

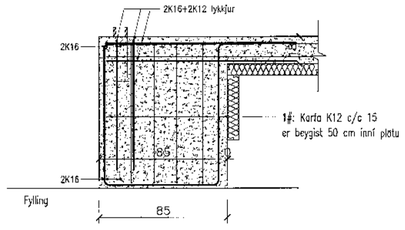

Athuga hér er sýnd sérmynd af undirstöðu U1
með boltaplani R111–A.
sjá boltaplan frá framleiðanda, Astron.

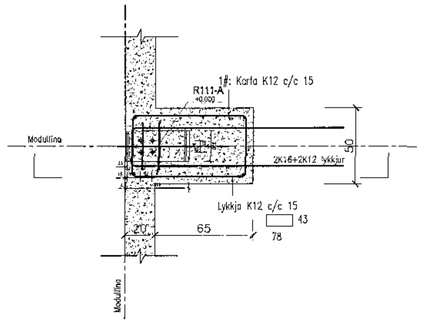

0.1. 1-8|9 Sérmynd 0.1. 1:10.

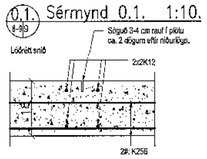

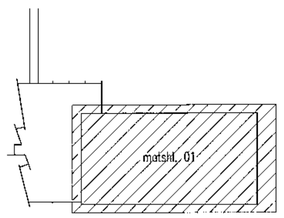

Sjá einnig almennar skýringar blaði
1717.1.1 og boltaplan framleiðanda
stálvirkis.

Breytingar:
–

TÓV

TEIKNISTOFAN ÓÐINSTORGI,
VERKFRÆÐISTOFA ehf.

Óðinsgötu 7
101 Reykjavík
Netfang: gusti@tov.is
Sími: 510 2210

Verkefni: Selhella 7, Hafnarfirði

Heiti: Burðarþol: Sérmyndir í sökkla.

fh. TÓV:
VÍFILL ODDSSON kt. 101237-3629 — VERKFRÆÐINGUR FVFÍ – FRV
GÚSTAF [illegible]SSON kt. 231163-5069 — VERKFRÆÐINGUR FVFÍ
KRISTJÁN S. GUÐMUNDSSON kt. 070254-5819 — VERKFRÆÐINGUR FVFÍ

Áritun aðalhönnuðar:
291246 458

M. 1:20/10.
R. G.V.
T. G.V.
Daga. Sept. 2018. Nr. 1717–1–4