

1704368 2017


Samþykkt þann  
07 DEC 2018  
Byggingarfulltrúinn í Hafnarfirði  
F.h. Sigurður Steinar Jónsson

Aðalhönnuður áritun

PÁLMAR KRISTINN EYSSON ARKITEKT  
Kt. 080495-5269

Grunnlagnir - frárennsli

1:50

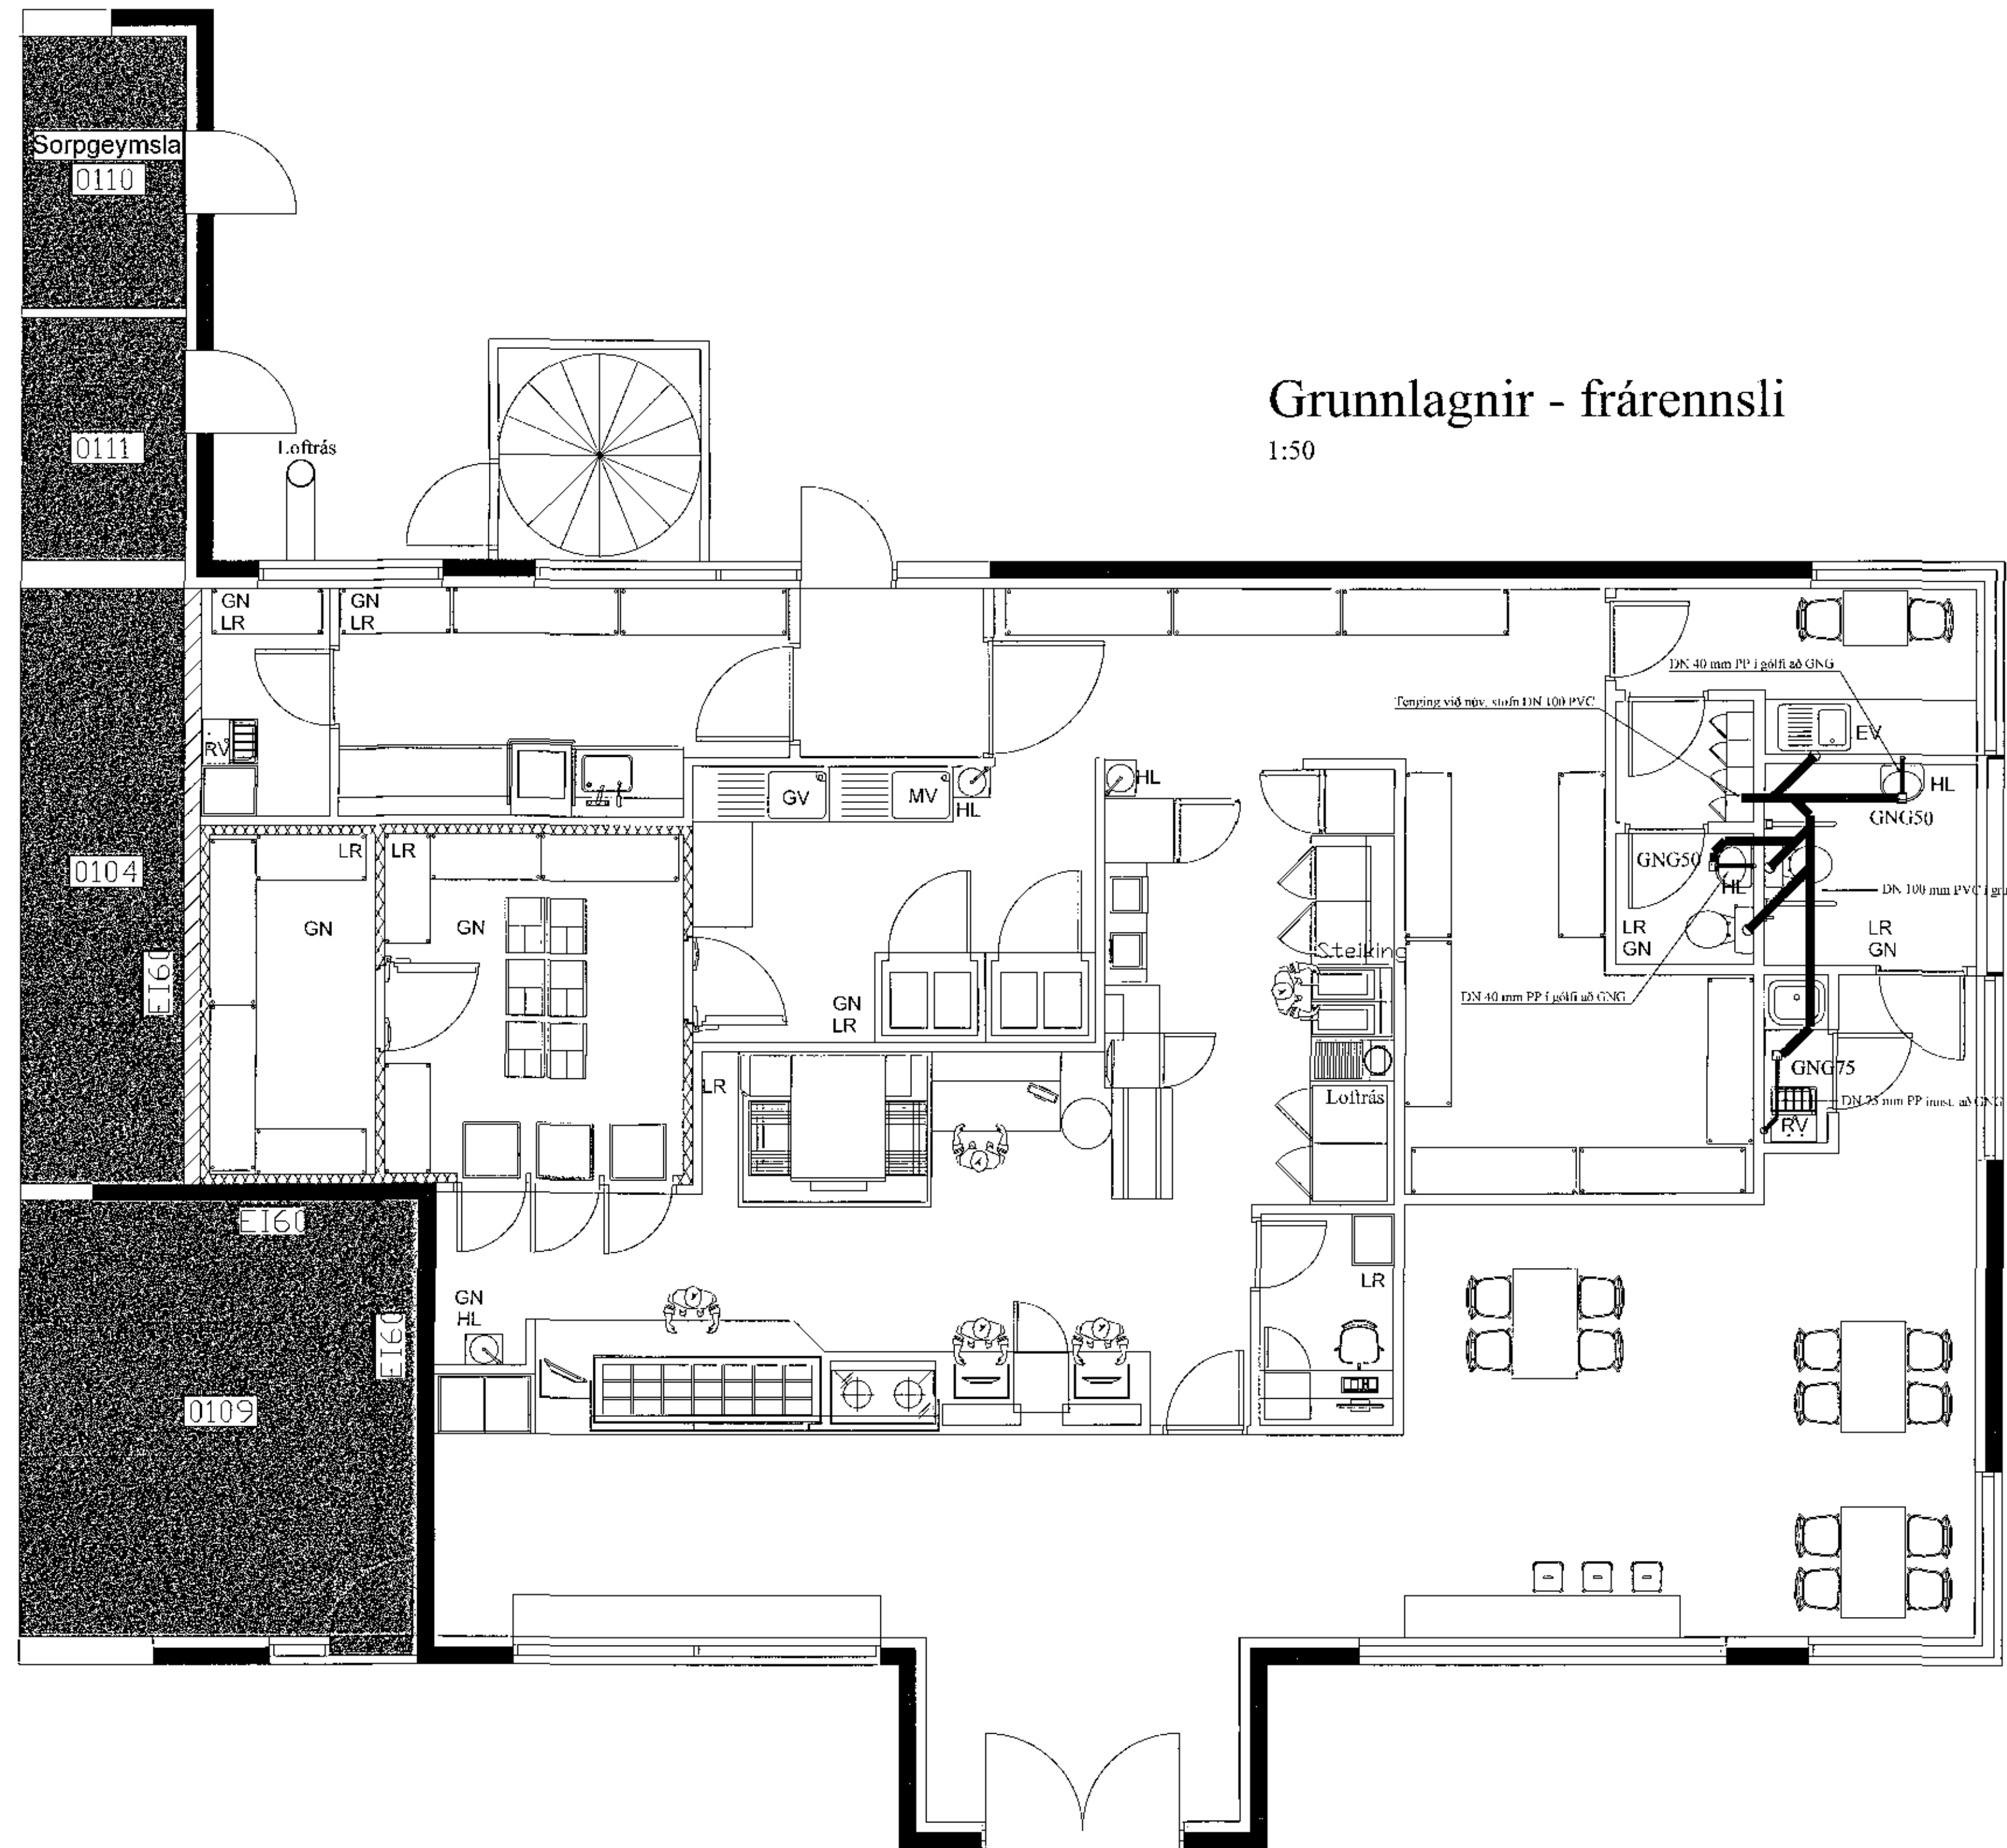

SKÝRINGAR:

ALLAR LAGNIR ERU 100mm PVC, HALLI 20‰, MEST 300‰, NEMA ANNAD KOMI FRAM.  
LAGNIR OFAN GRUNNPLÖTU ERU ÚR PP (POLYPROPYLEN).  
ALLAR LAGNIR ERU MED FÁR TIL GERÐUM PÉTTIHLINGJUM.  
UMHVERFIS LAGNIR Í JÖRD KOMI MÍNST 150mm SANDLAG ER ÞJAPPIS, ÖLL NIÐURFÖLL ERU MED FÁTNSLÁS. ÖLL MÁL ERU Í mm NEMA ANNAD KOMI FRAM Á TEIKNINGUM.

☒ SÖKKUL OG INNTAKSGÖT.  
STÆRD SÖKKULGATA ER 300x300mm, OG INNTAKSGIAT ER 600x600mm

\*ATH! ALLIR KÓTAR MIDAST VIÐ RENNSLISBOTN.

- K = HÆÐARKÓTAR LAGNA
- HL = HANDLAUG
- SV = SKOLVASKUR
- VS = VATNSALERNI
- PS = PVAGSKÁL
- BK = BAÐKAR
- SB = STEYFIBAD
- EV = ELDIÚSVASKUR
- UPV = UPPEVOTTAVÉL
- ÞN = ÞAKRENNEKIDURFALL
- HR = HRENSISTÖTUR MED LOKI
- GK = GÓLFKÓTTI
- GNS0 = GÓLFNIDURFALL DN50
- GNG50 = GÓLFNIDURFALL DN50 MED GEGNUMS TREYMI (0,96%)
- GNG75 = GÓLFNIDURFALL DN70 MED GEGNUMS TREYMI (1,96%)
- GNG100 = GÓLFNIDURFALL DN100

- ▬ SKÓLPLÖGN
- ▬ SKÓLPLÖGN, NEDAR
- ▬ REGNVALNSLÖGN / DREN
- ▬ AFRENNSLIHTAVEITU
- ▬ INNTAK KALT VAIN
- ▬ INNTAK HEITT VAIN

Öll mál samræmist á staðum


Br: Hverju breytt: Dags: Kvittun:

Pizza-Hut - Staðarberg 2-4  
Hafnarfirði

Teikn nr:  
520

Lagnir  
Frárennsli lagnir

Framstærð:  
A2

Dags: 29.11.18 Mkv: 1:50 Hann: GPS  
Samþ: V.Nr: 18 056 Teikn:

**VGS**  
VERKFRÆÐISTOFA  
GUÐJÓNS P. SIGFÚSSONAR EHF.  
AUSTURVEGI 42, 2. HÆÐ,  
800 SELFOSHI  
S: 482 2805, F: 482 3818  
NETFANG: VGS@VGS.IS