


Neysluvatn - Lögn að brunaslöngu

1:50

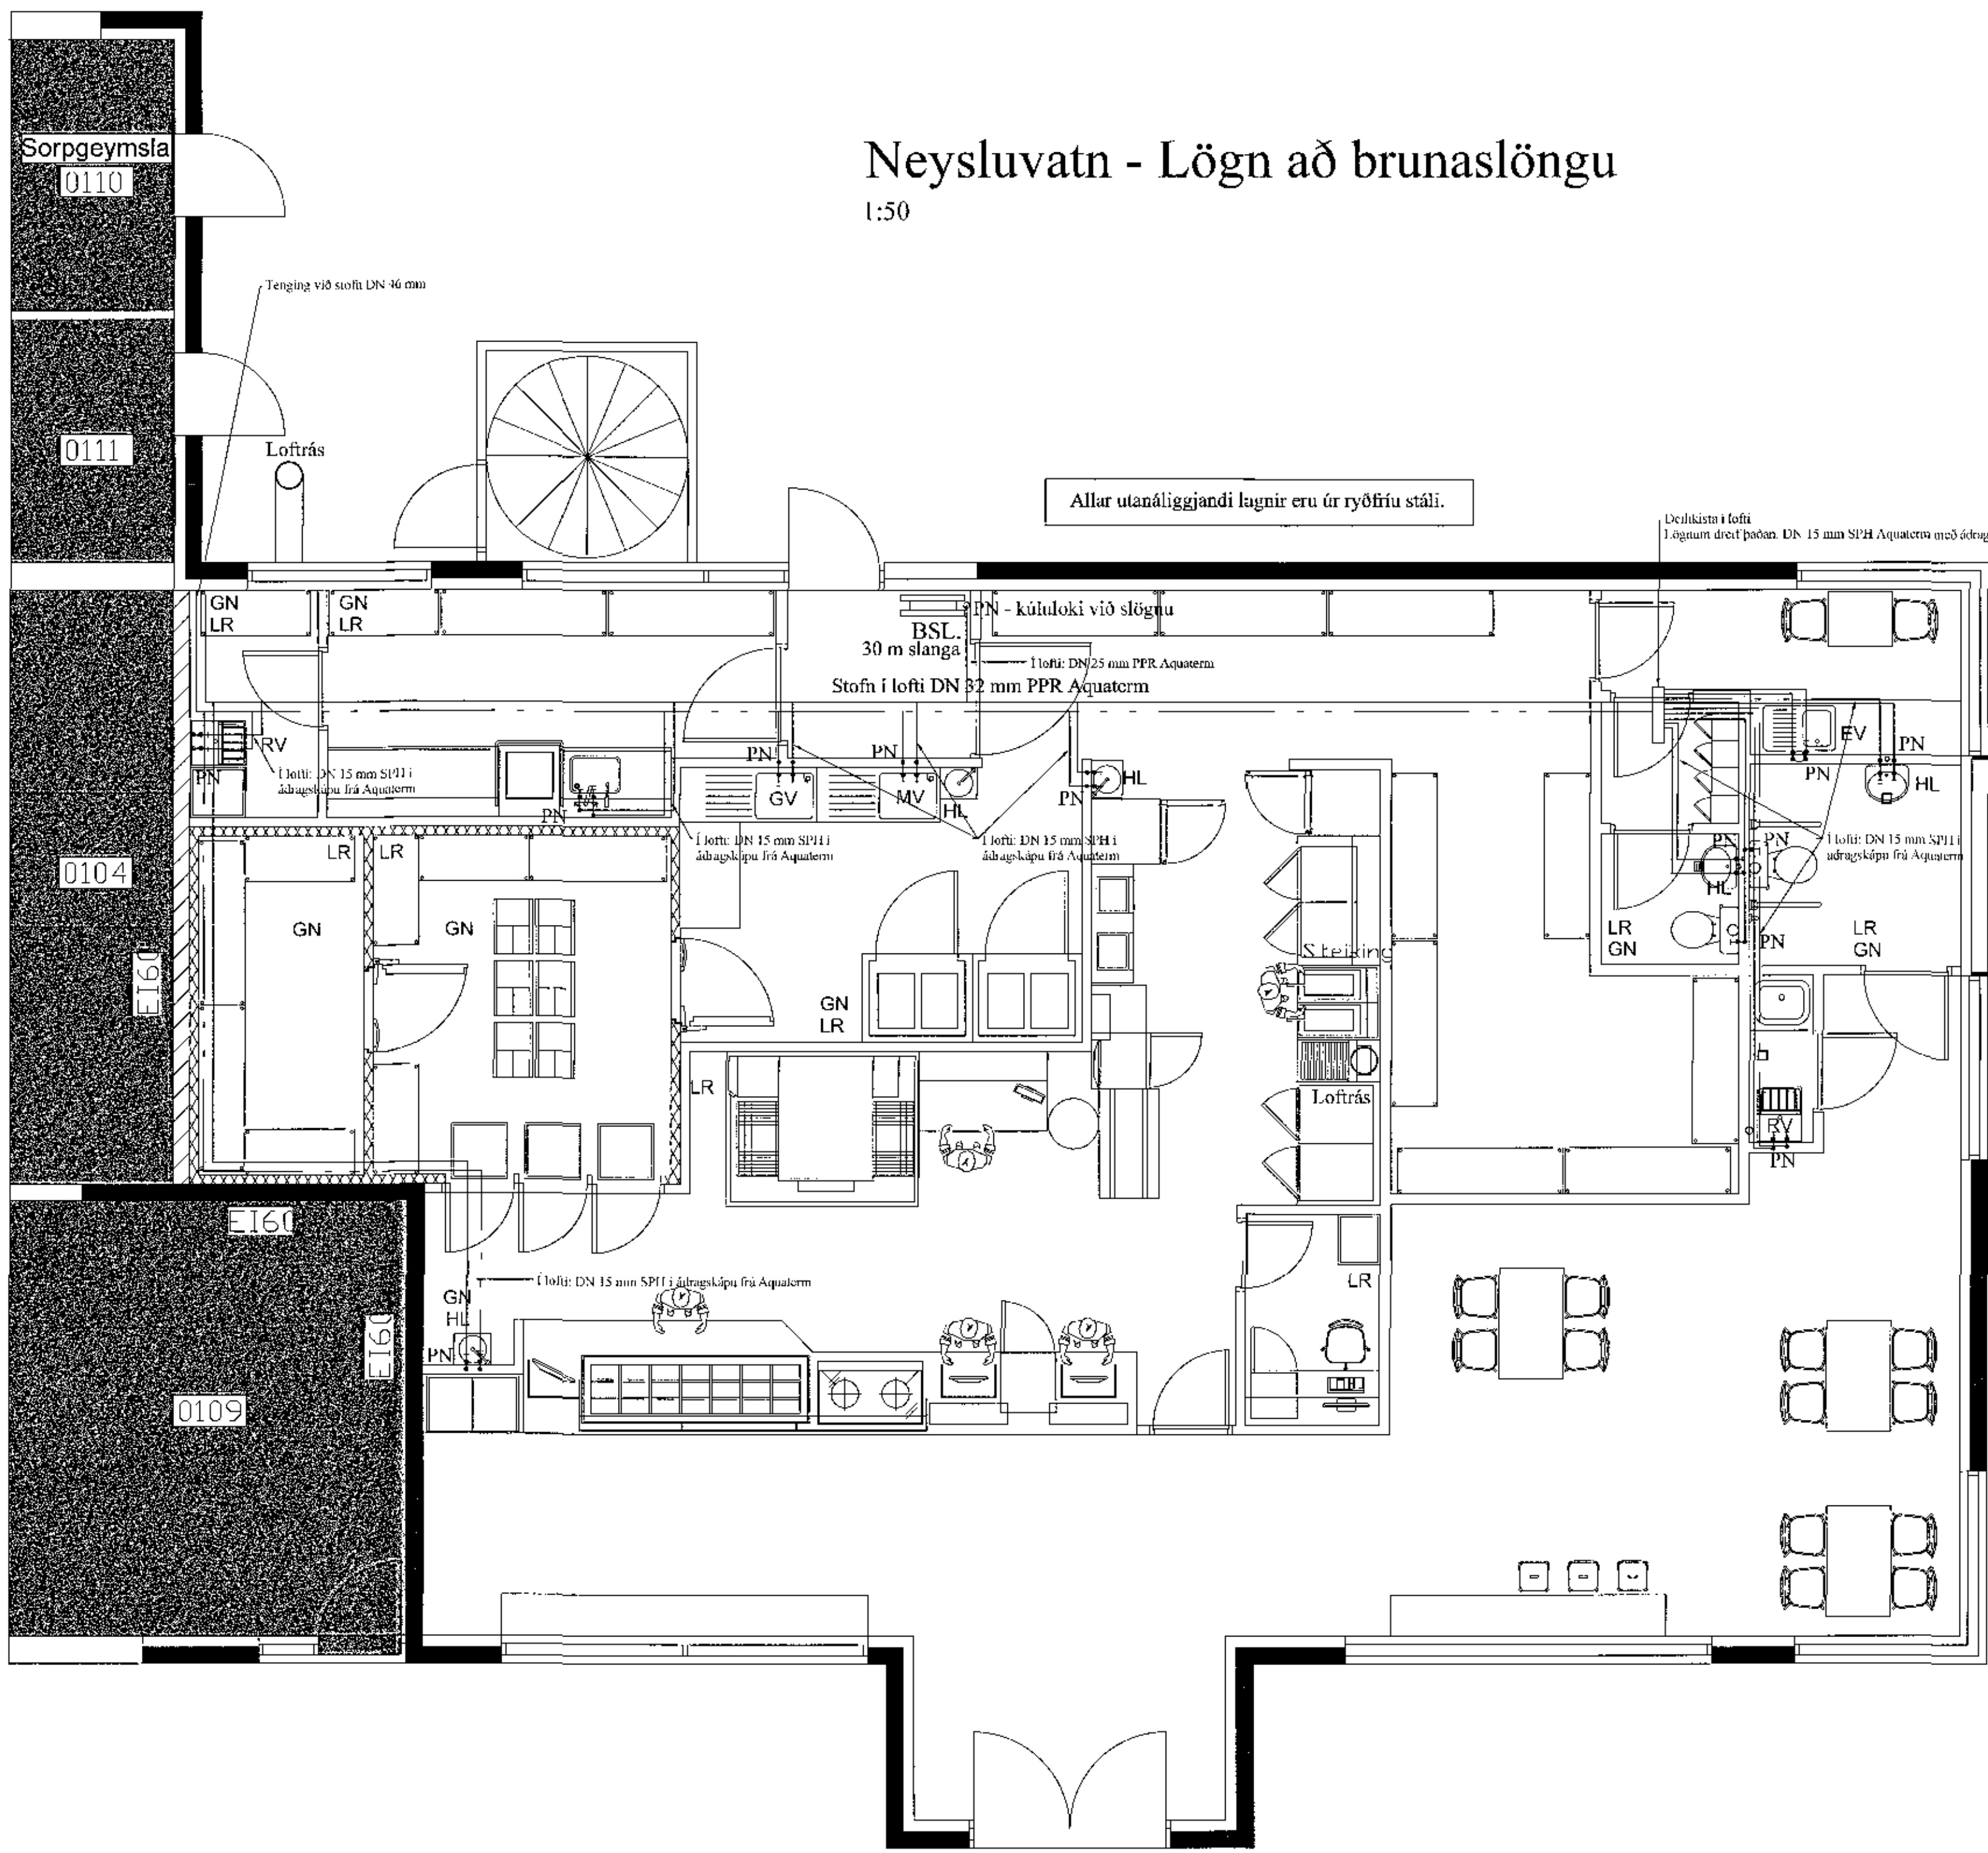

Aðalhönnuður áritun

PÁLMAR KRISTJÓNSSON ARKITEKT
Kl. 030455-5269

Skýringar:

Allar lagnir séu í samræmi við gildandi reglugerðir og ÍST 67.
Allar leiðslur þrýstiprófaðar með 6 bar.

Lagnir fyrir heitt og kalt vatn eru lagðar í lofti og niður í veggjum og á einstaka stað utan á veggjum með viðurkenndum festingum.

Lagnæfni:
Stofnlagnir eru PPR frá Aquaterr og dreiflagnir SPH 15 mm frá sama aðila nema annað komi fram.

Ómáseuar pípur eru DN 15 mm.
Stofnar frá iuntaki að deifíkistu í lofti eru DN32mm.

- HL: Handlaug SV: Skolvaskur
- EV: Eldhúsvaskur BK: Baðkar
- VS: Vatnsslemni SB: Steypibað
- UPV: Uppvottavél

Kalt vatn: _____
Heitt vatn: _____

Öll mál samrýnist á staðnum

Br: Hverju breytt: _____ Dags: _____ Kvittun: _____

Pizza-Hut - Staðarberg 2-4 Teikn nr: **530**
Hafnarfirði

Lagnir Frumstærð: **A2**
Neysluvatn - lögn að brunasl.

Dags: 29-11-18 Mkr: 1:50 Hann: GBS
Samþ: *[Signature]* V.nr: 18 057 Teikn: -

VGS
VERKFRÆÐISTOFA
GUÐJÓNS P. SIGFÚSSONAR EHF.
AUSTURVEGI 42, 2.HÆÐ,
800 SELFOSS
S: 482 2805, F: 482 3818
NETFANG: VGS@VGS.IS