


Samþykkt þann  
 07 DEC 2018  
 Byggingarfulltrúinn í Hafnarfirði  
 F.h. Sigurður Steinar Jónsson

# Loftræsing - innblástur - útsog

1:50

Allir stútar/dreifingar með stillilöku.  
 Við brunaboð lokar brunaloka fyrir innblástursloft.

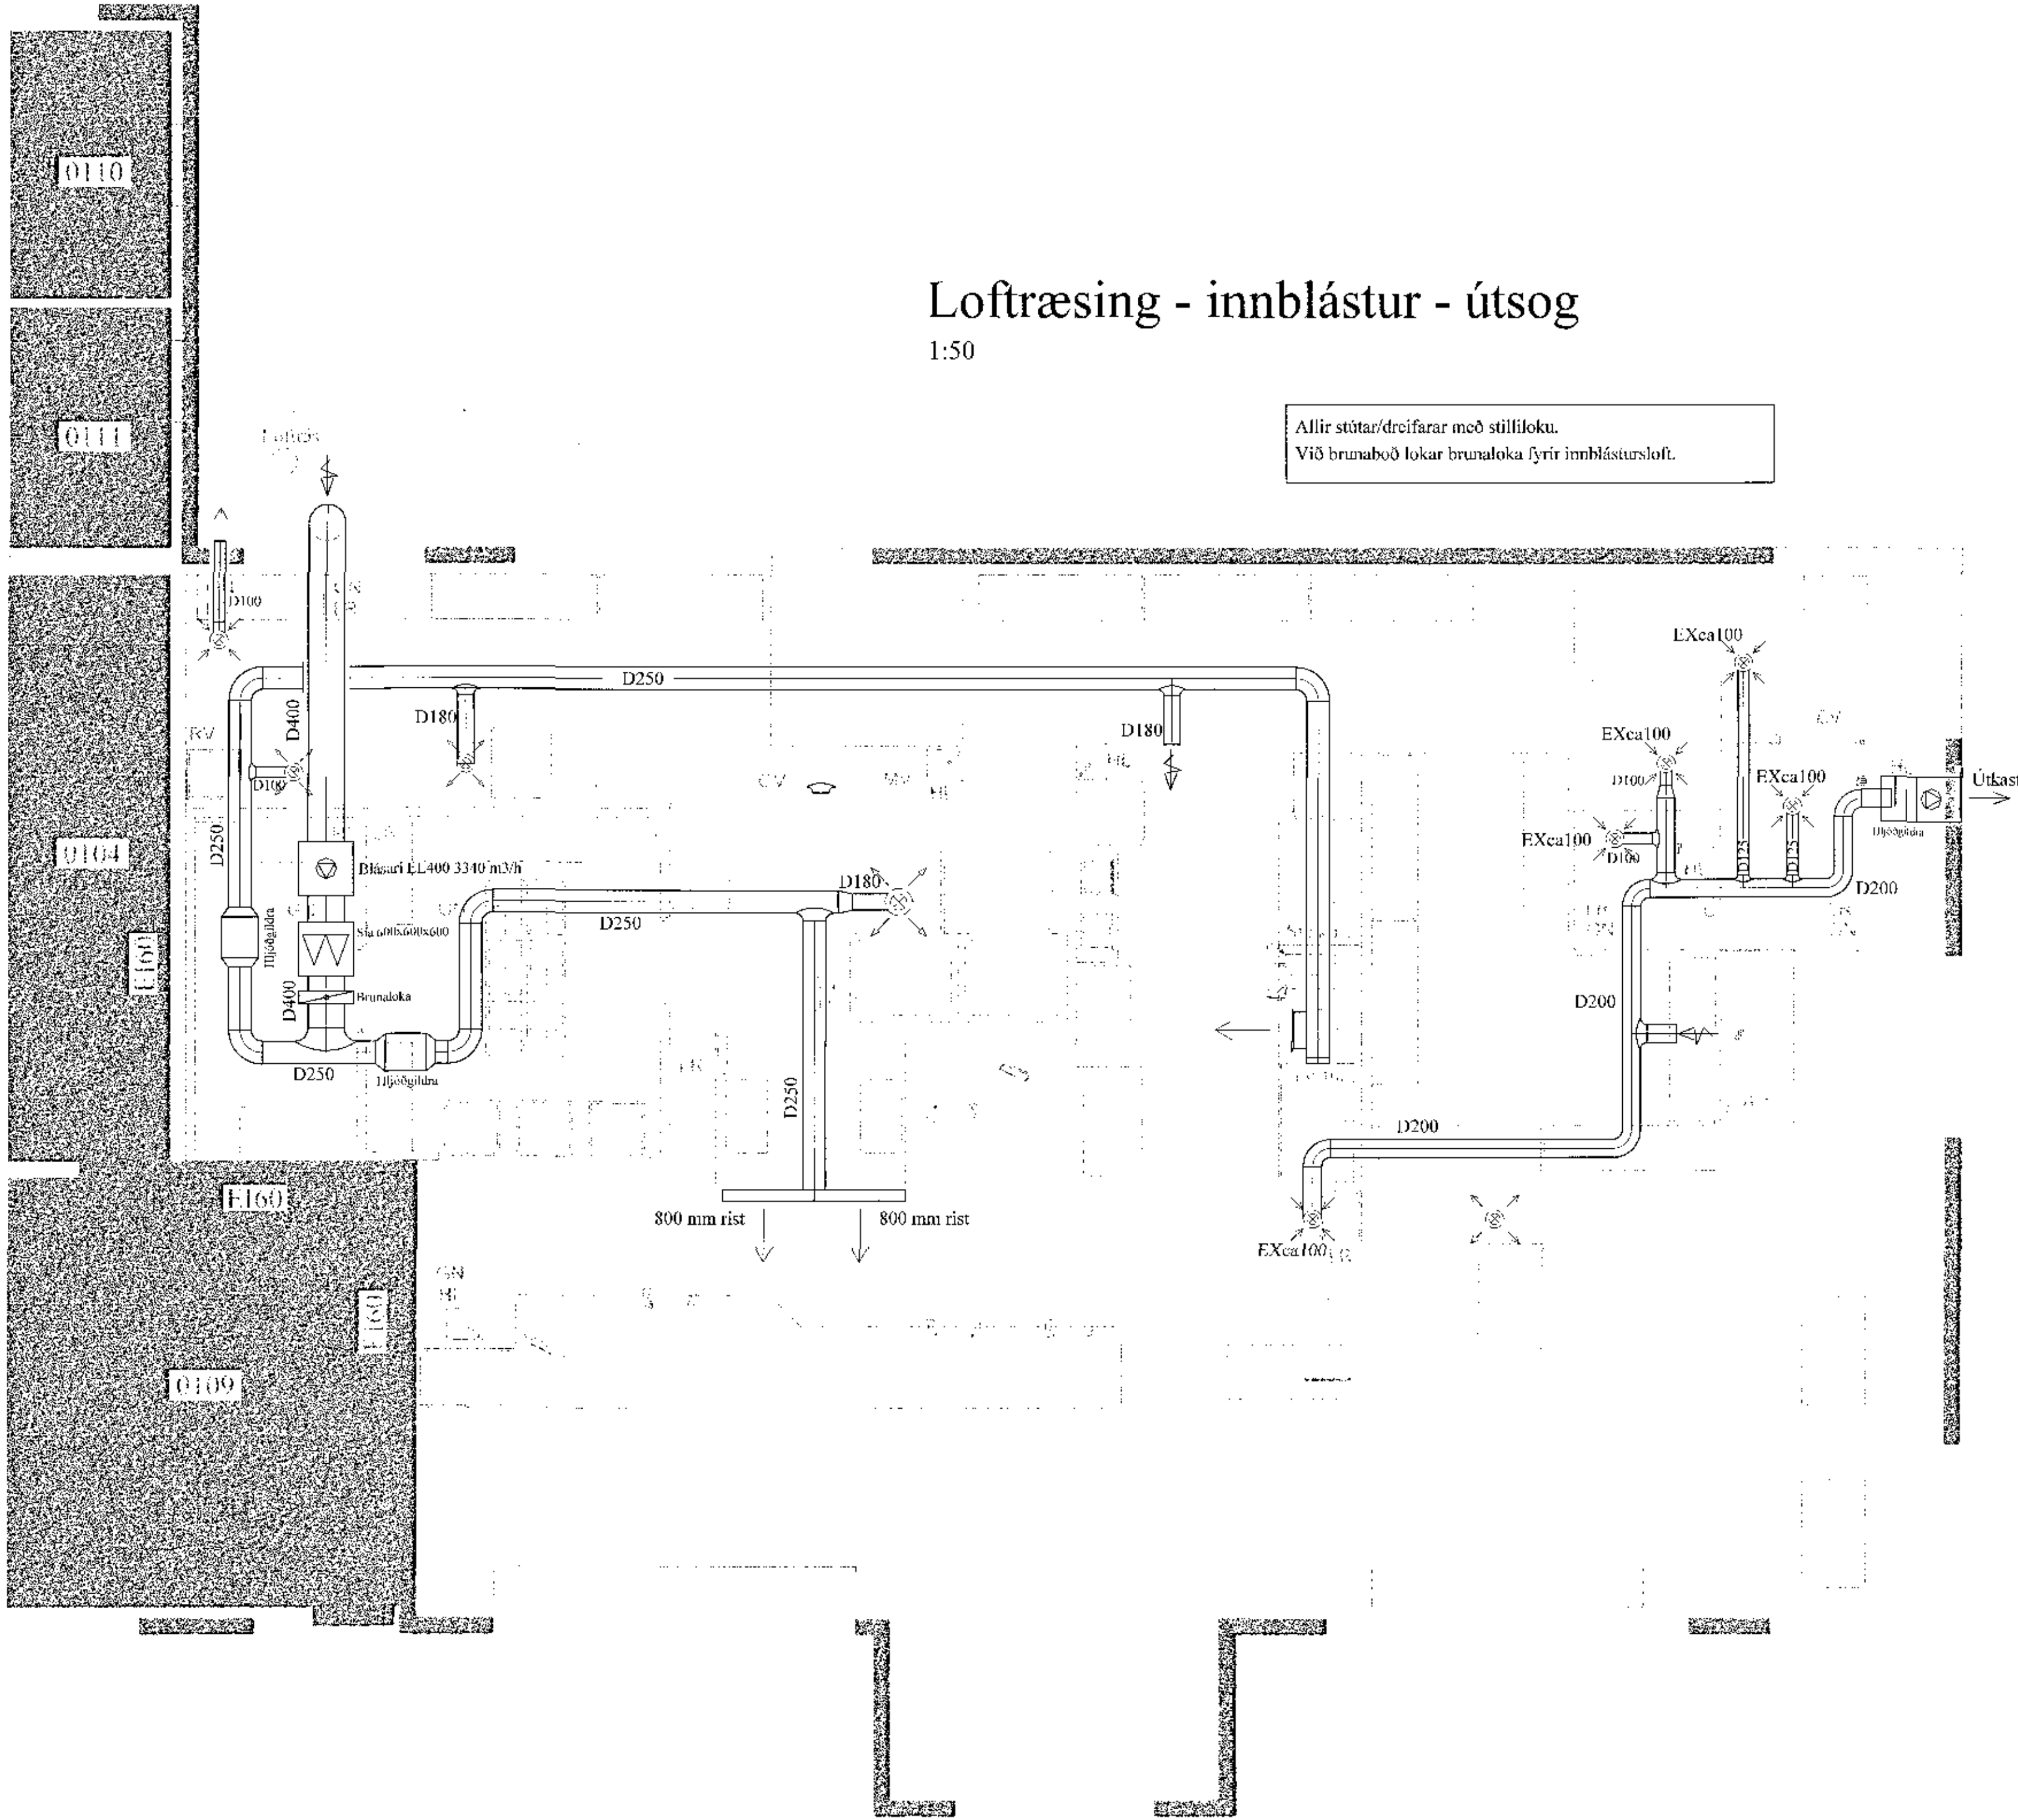

Aðalhönnuður áritun

PALMAR KRISTJANSSON ARKITEKTI  
 KÍ 0604055269

Öll mat samræmist á staðnum

Br:	Hverju breytt:	Dags:	Kvittun:
Pizza-Hut - Staðarberg 2-4 Hafnarfirði		Teikn nr:	540
Lagnir Loftræsing - innbl. - útsog		Frumstærð:	A2
Dags:	29.11.18	Mjör:	1:50
Samþ:	030162-3099	V.nr:	18 056
		Utan:	GPS
		Teikn:	-

**VGS**  
 VERKFRÆÐISTOFA  
 GUÐJÓNS P. SIGFÚSSONAR EHF.  
 AUSTURVEGI 42, 2.HÆÐ,  
 800 SELFOSS  
 S: 482 2805, F: 482 3818  
 NETFANG: VGS@VGS.IS