


Samþykkt þann
 04 DEC 2018
 Byggingarfulltrúi 117-10-2018
 F.h. Sigurður Steinar Þorsteinsson

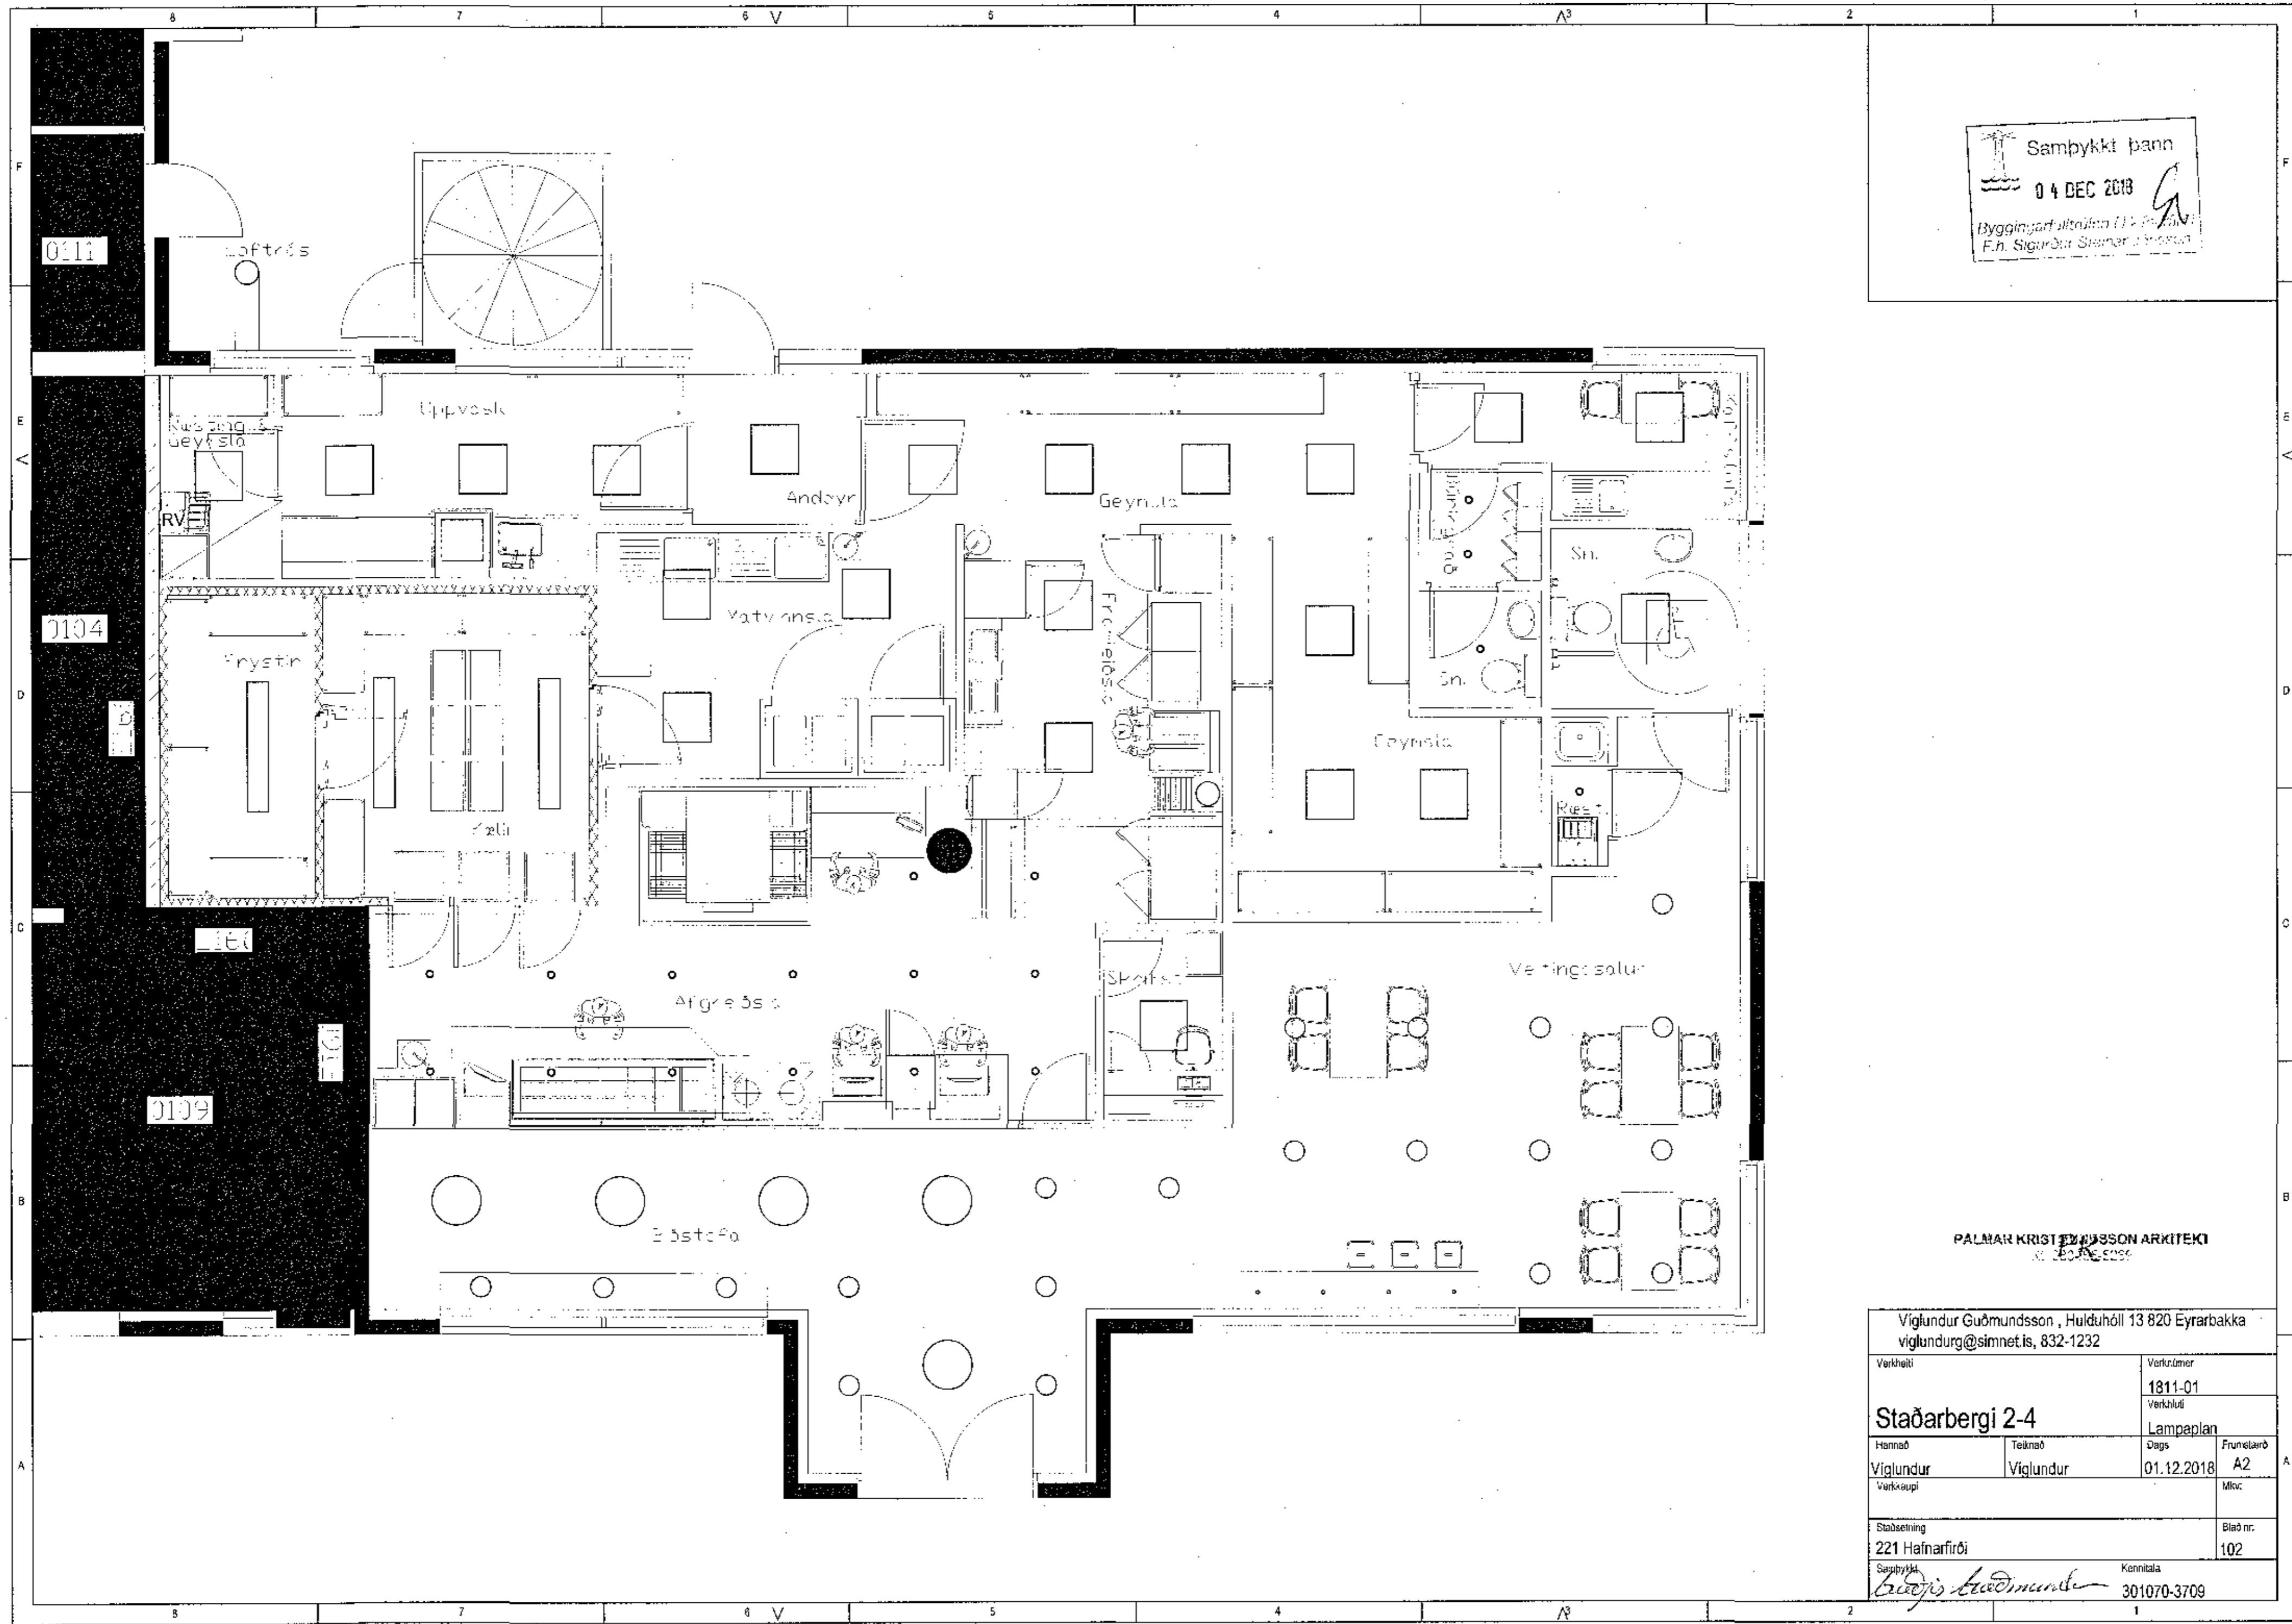

PALMAR KRISTJÓNSSON ARKITEKTI
 101 Reykjavík

Vígundur Guðmundsson, Hulduhóll 13 820 Eyrarbakka viglundur@simnet.is, 832-1232			
Verkefni	Verkrúmer		
	1811-01		
Staðarbergi 2-4		Verkhúli	
		Lampaplan	
Hannað	Teiknað	Dags	Frunelaráð
Vígundur	Vígundur	01.12.2018	A2
Verkaupfi			Misc
Staðsetning			Blað nr.
221 Hafnarfirði			102
Samþykkt	Kennitala		
<i>Guðjón Guðmundsson</i>	301070-3709		