


Samþykkt þann
 04 DEC 2018
 Byggingarfulltrúi / Eignarfulltrúi
 F.h. Sigurður Steinar Jónsson

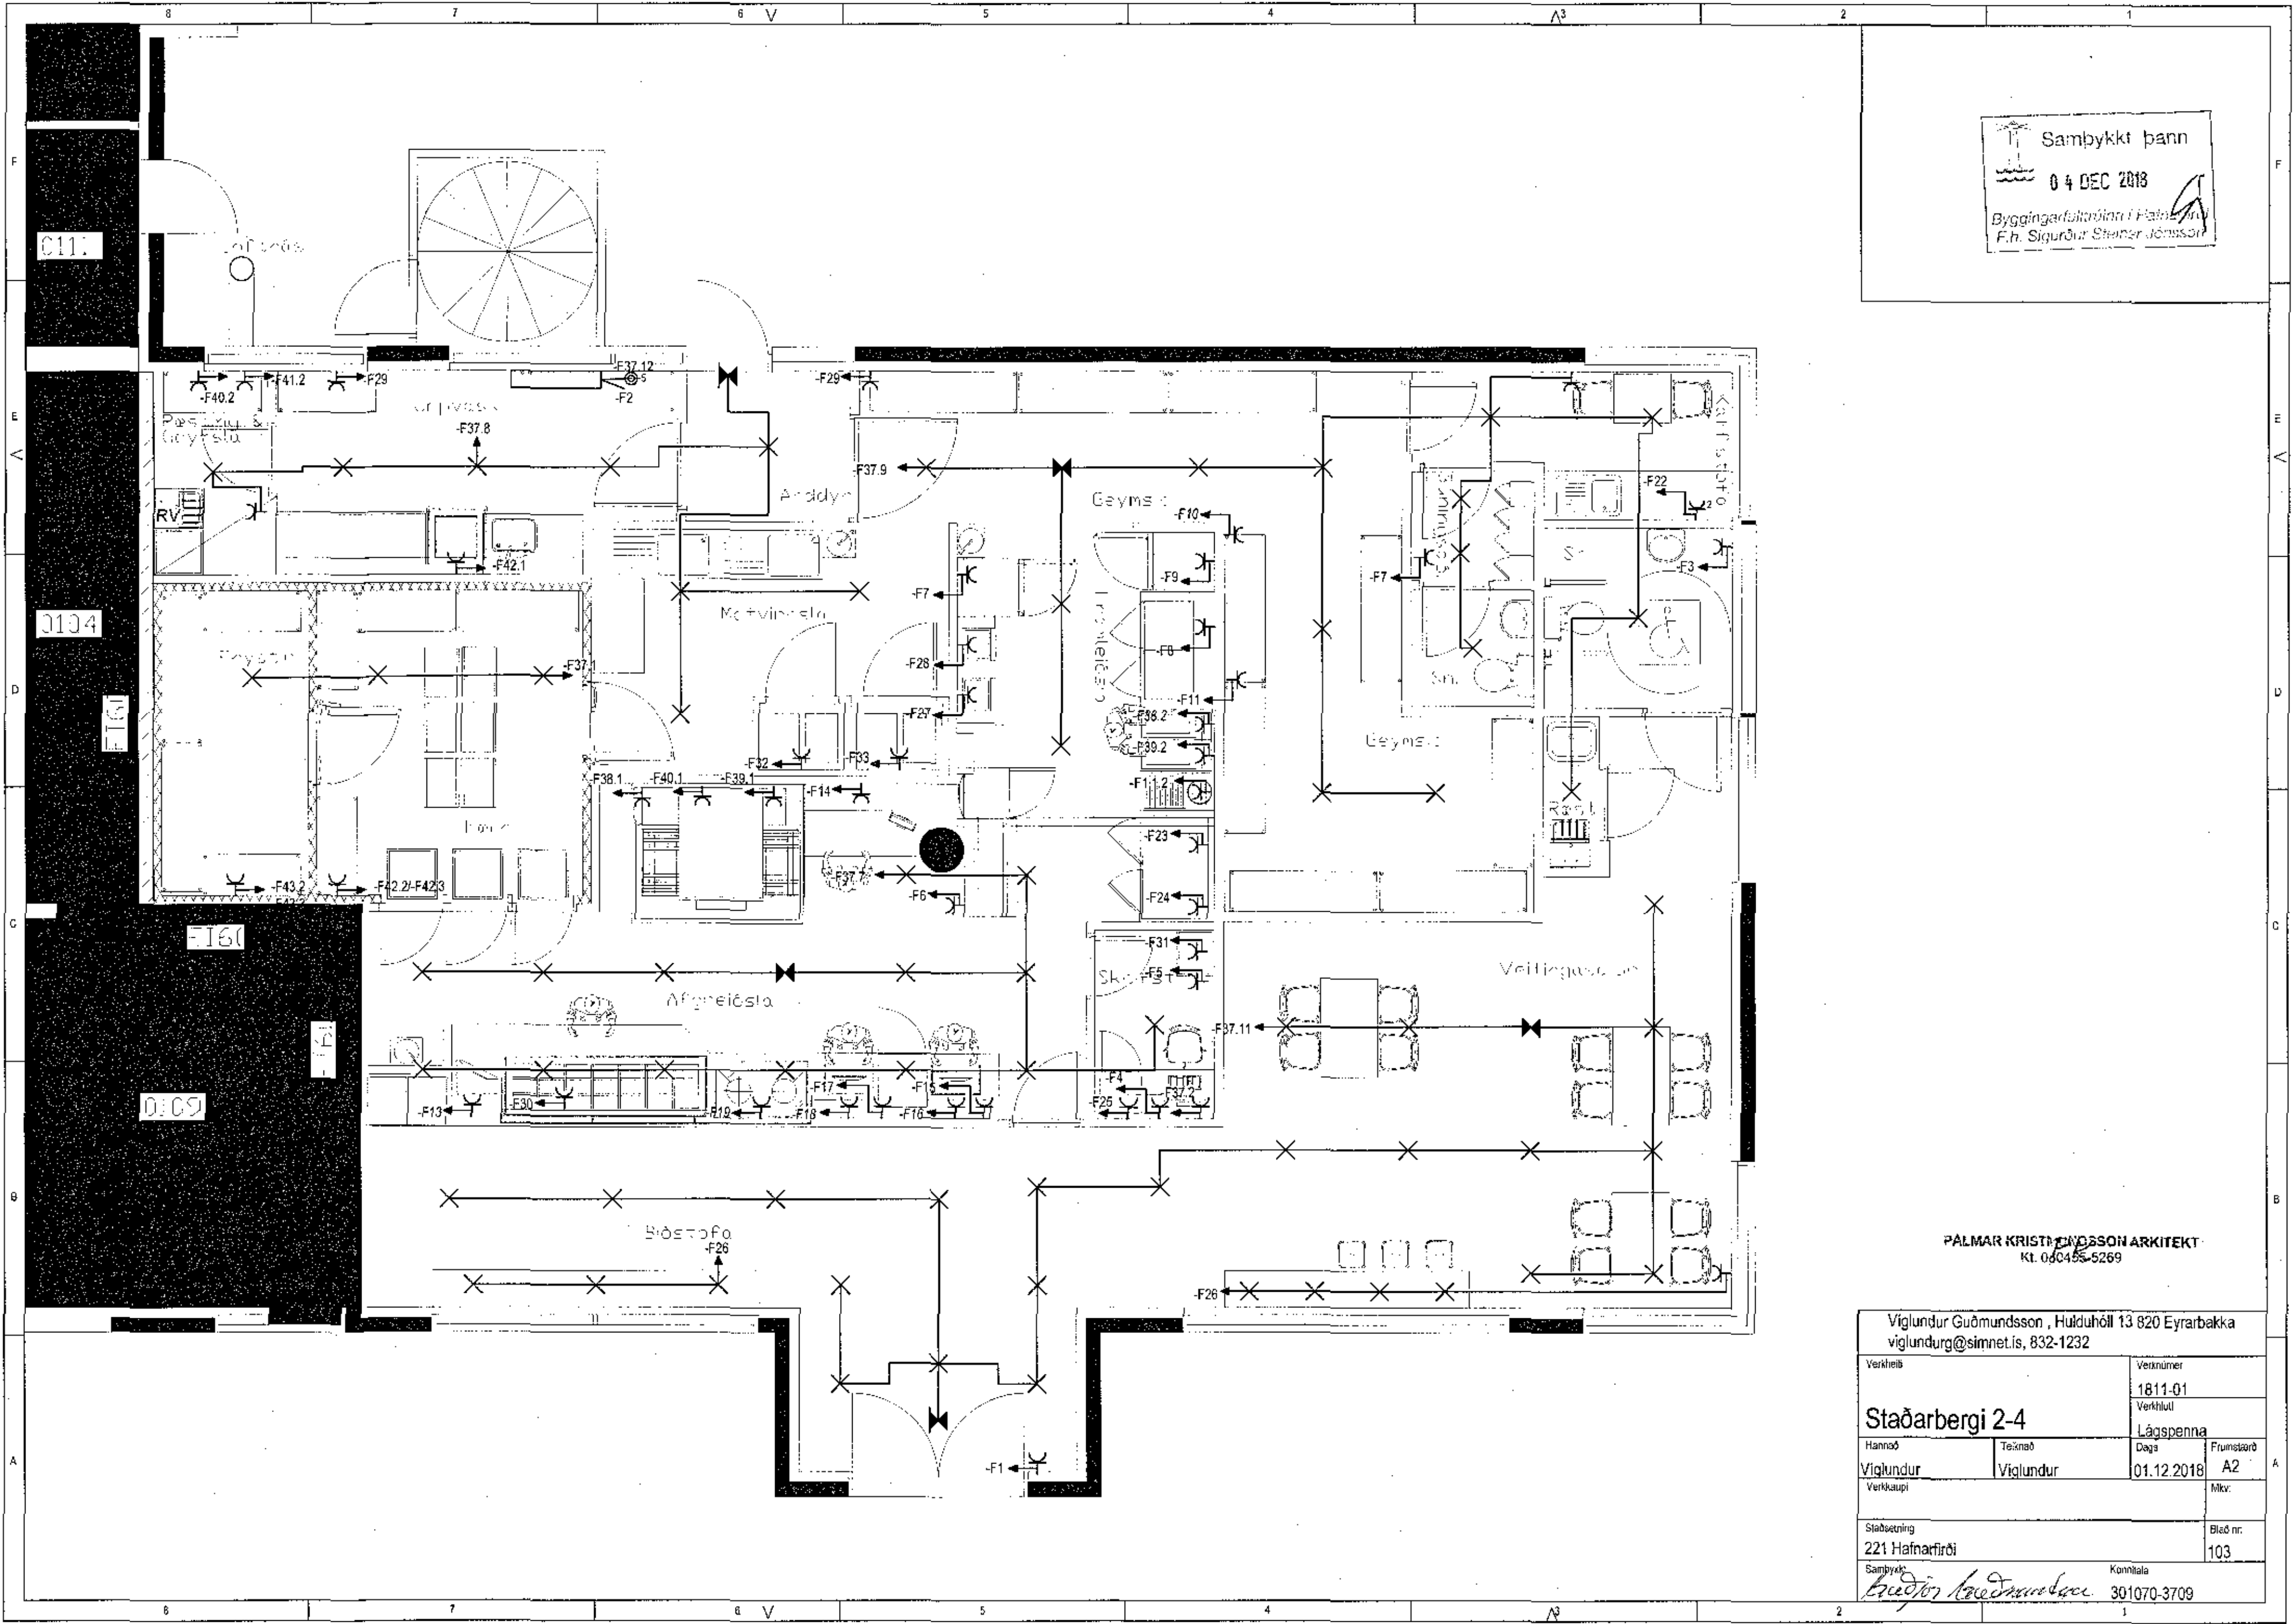

PALMAR KRISTJÓNSSON ARKITEKT
 KÍ. 060455-5269

Viglundur Guðmundsson, Hulduhóll 13 820 Eyrarbakka viglundur@simnet.is, 832-1232			
Verkefni	Verkunúmer	1811-01	
Staðarbergi 2-4		Verkhliut	Lágspenna
Hannafélag	Teiknari	Dagur	Frumstærð
Viglundur	Viglundur	01.12.2018	A2
Verkaupur			Mkv:
Staðsetning	221 Hafnarfirði		Bláð nr.
			103
Samþykkt	Kennitala	301070-3709	
<i>Sigurður Steinar Jónsson</i>			