


Samþykkt þann
 04 DEC 2018
 Byggingarfulltrúinn í Hafn
 J. h. Sigurður Steinar Jónsson

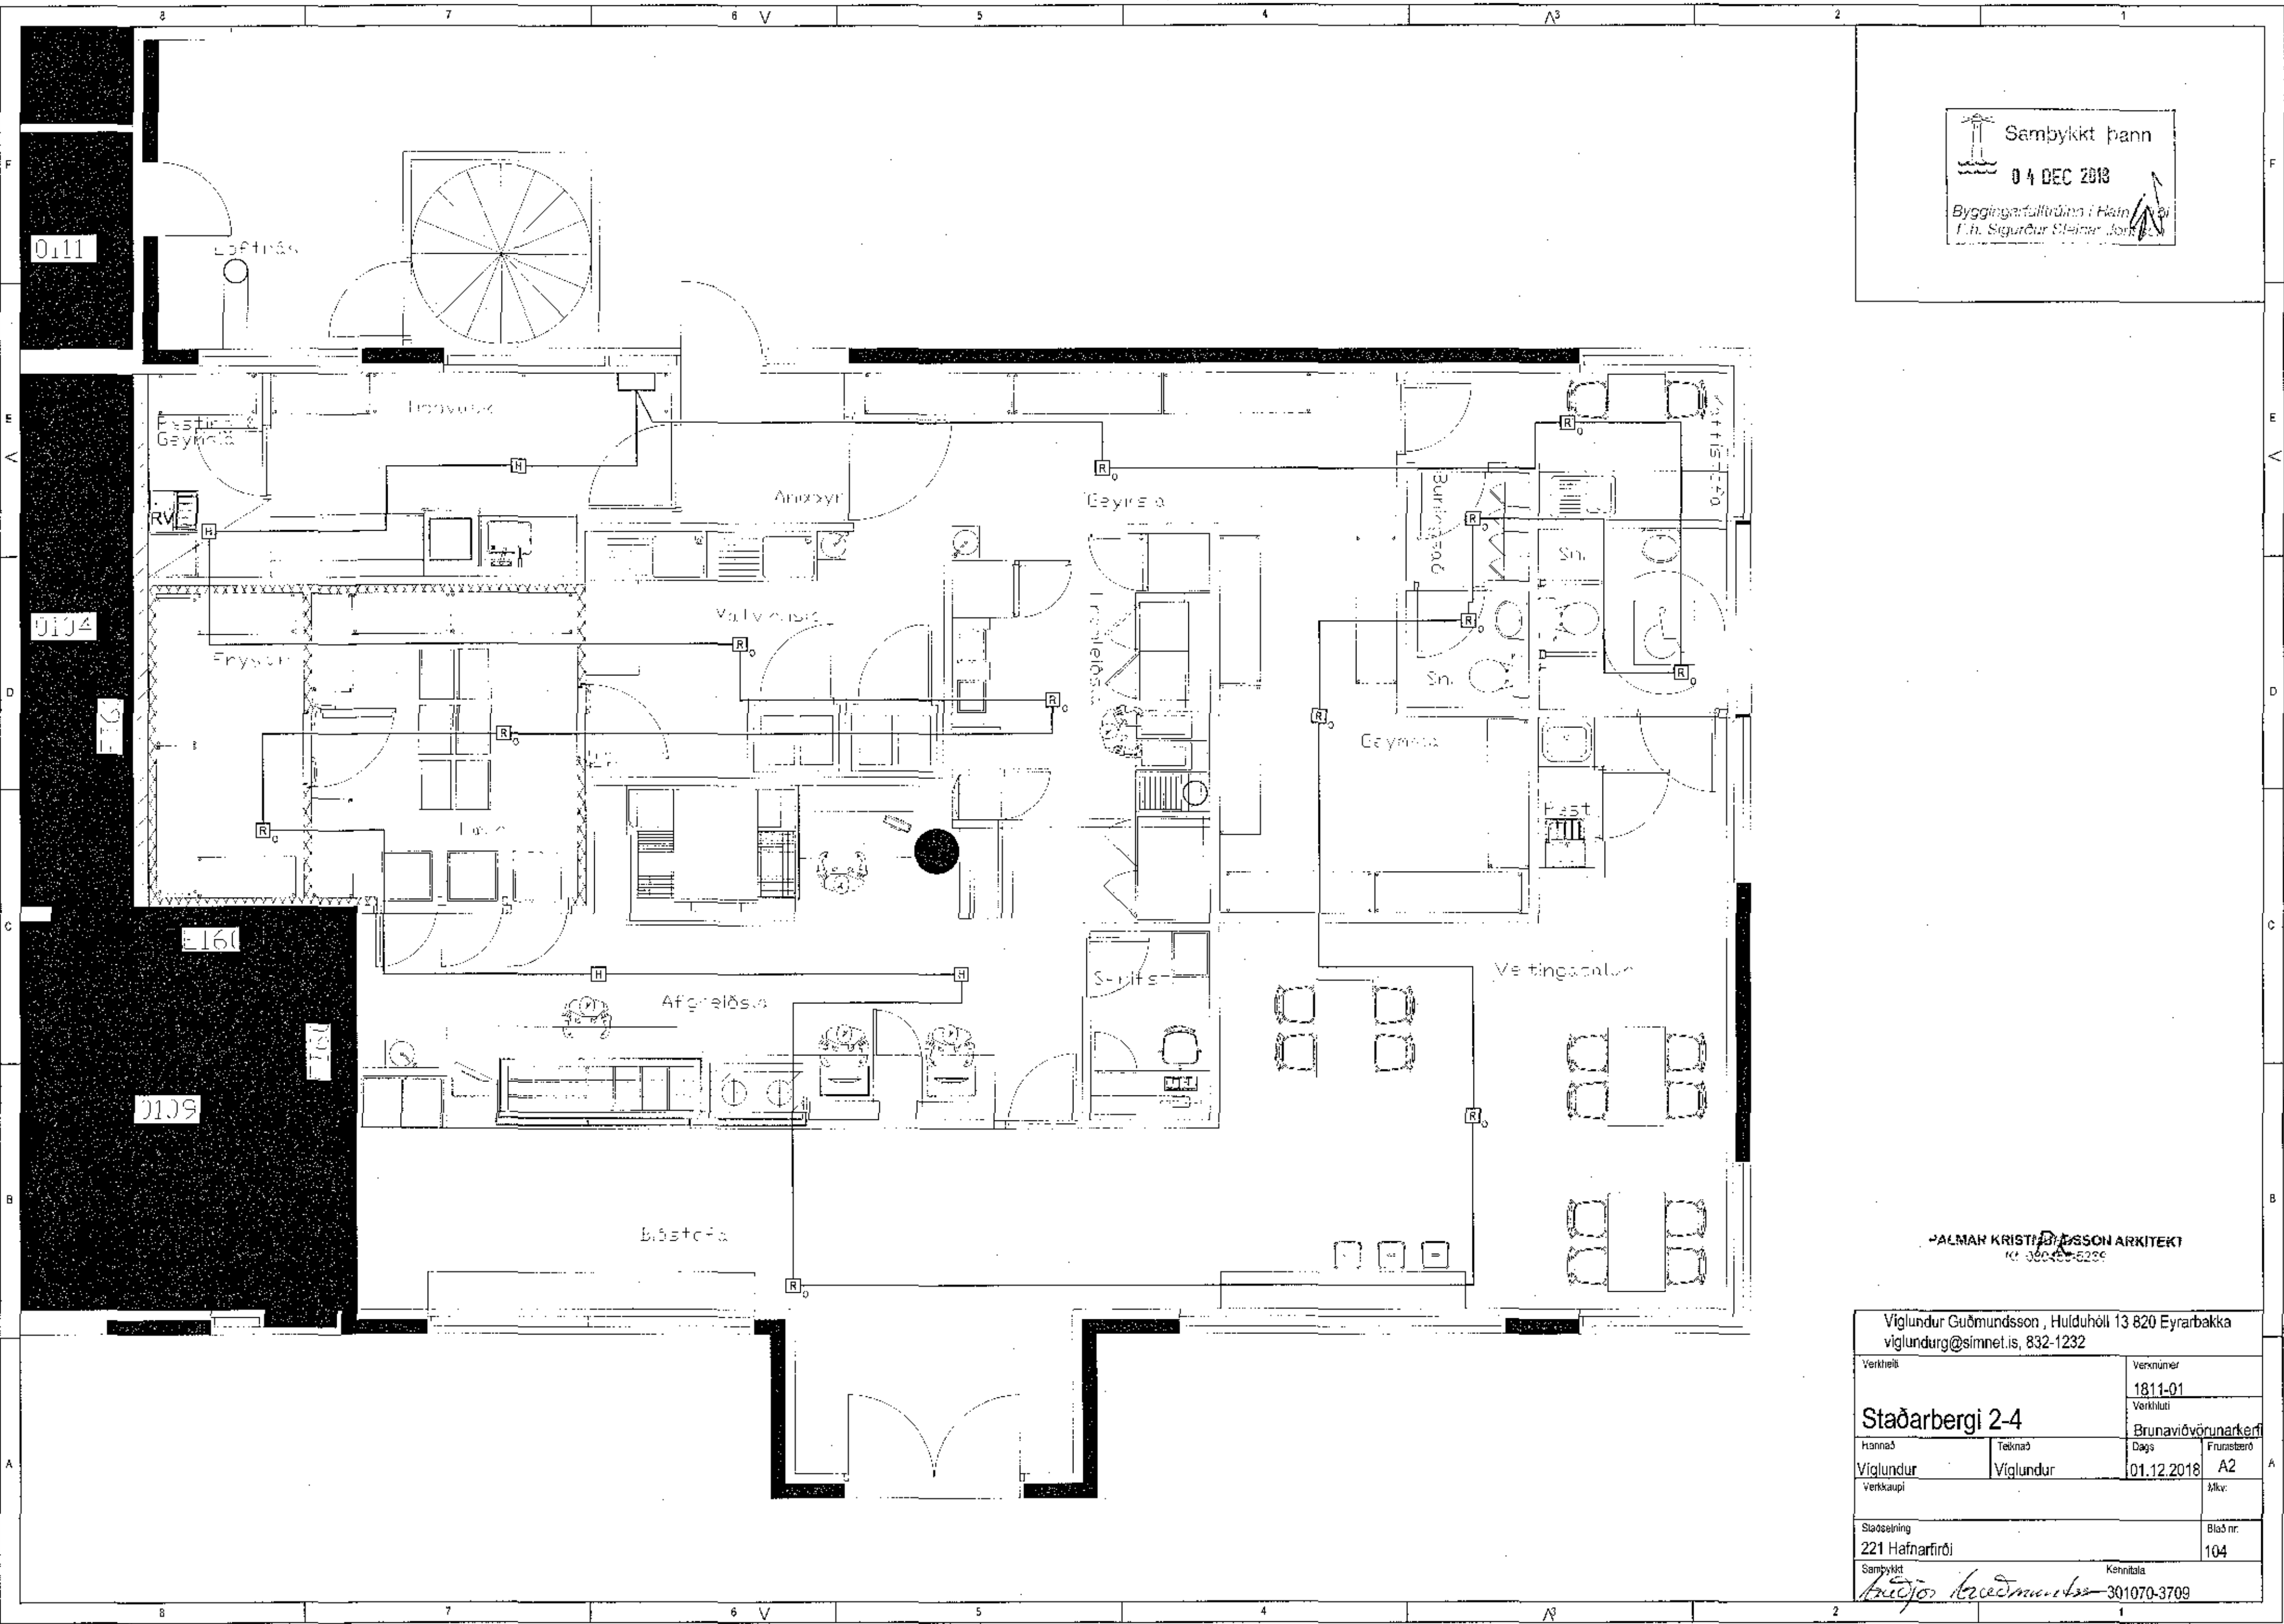

PALMAR KRISTJÓNSSON ARKITEKT
 101 380 455-5239

Vígundur Guðmundsson, Hulduhóli 13 820 Eyrbakka viglundur@simnet.is, 832-1232			
Verkefni	Verksnúmer	1811-01	
Staðarbergi 2-4		Verkhúti	Brunaviðvörðunarkerfi
Hannað	Teknað	Dags	Frunstærð
Vígundur	Vígundur	01.12.2018	A2
Verkaupi		Mkv:	
Staðsetning	Kennitala		Blað nr.
221 Hafnarfirði	301070-3709		104
Samþykkt	Kennitala		
<i>Andri Thor Thorgeirsson</i>	301070-3709		