



Sampykkt þann
19 FEB 2019
Byggingarfulltrúinn í Hafnarfjörð
F. H. Sigurður Steinar Jónsson

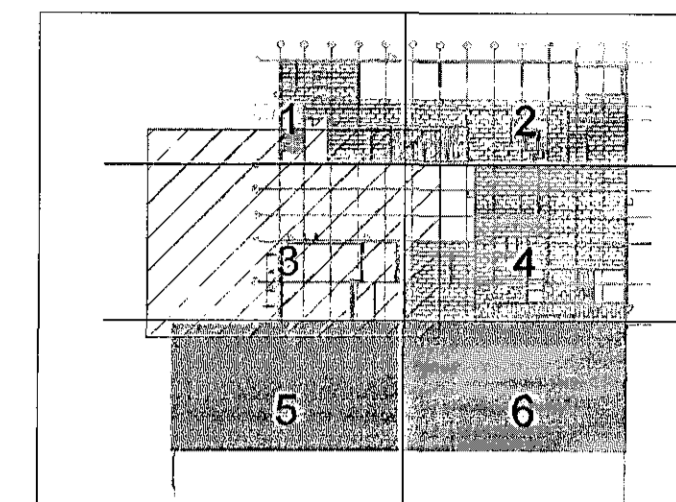

FORNUBÚÐIR 5 - LYKILMYND

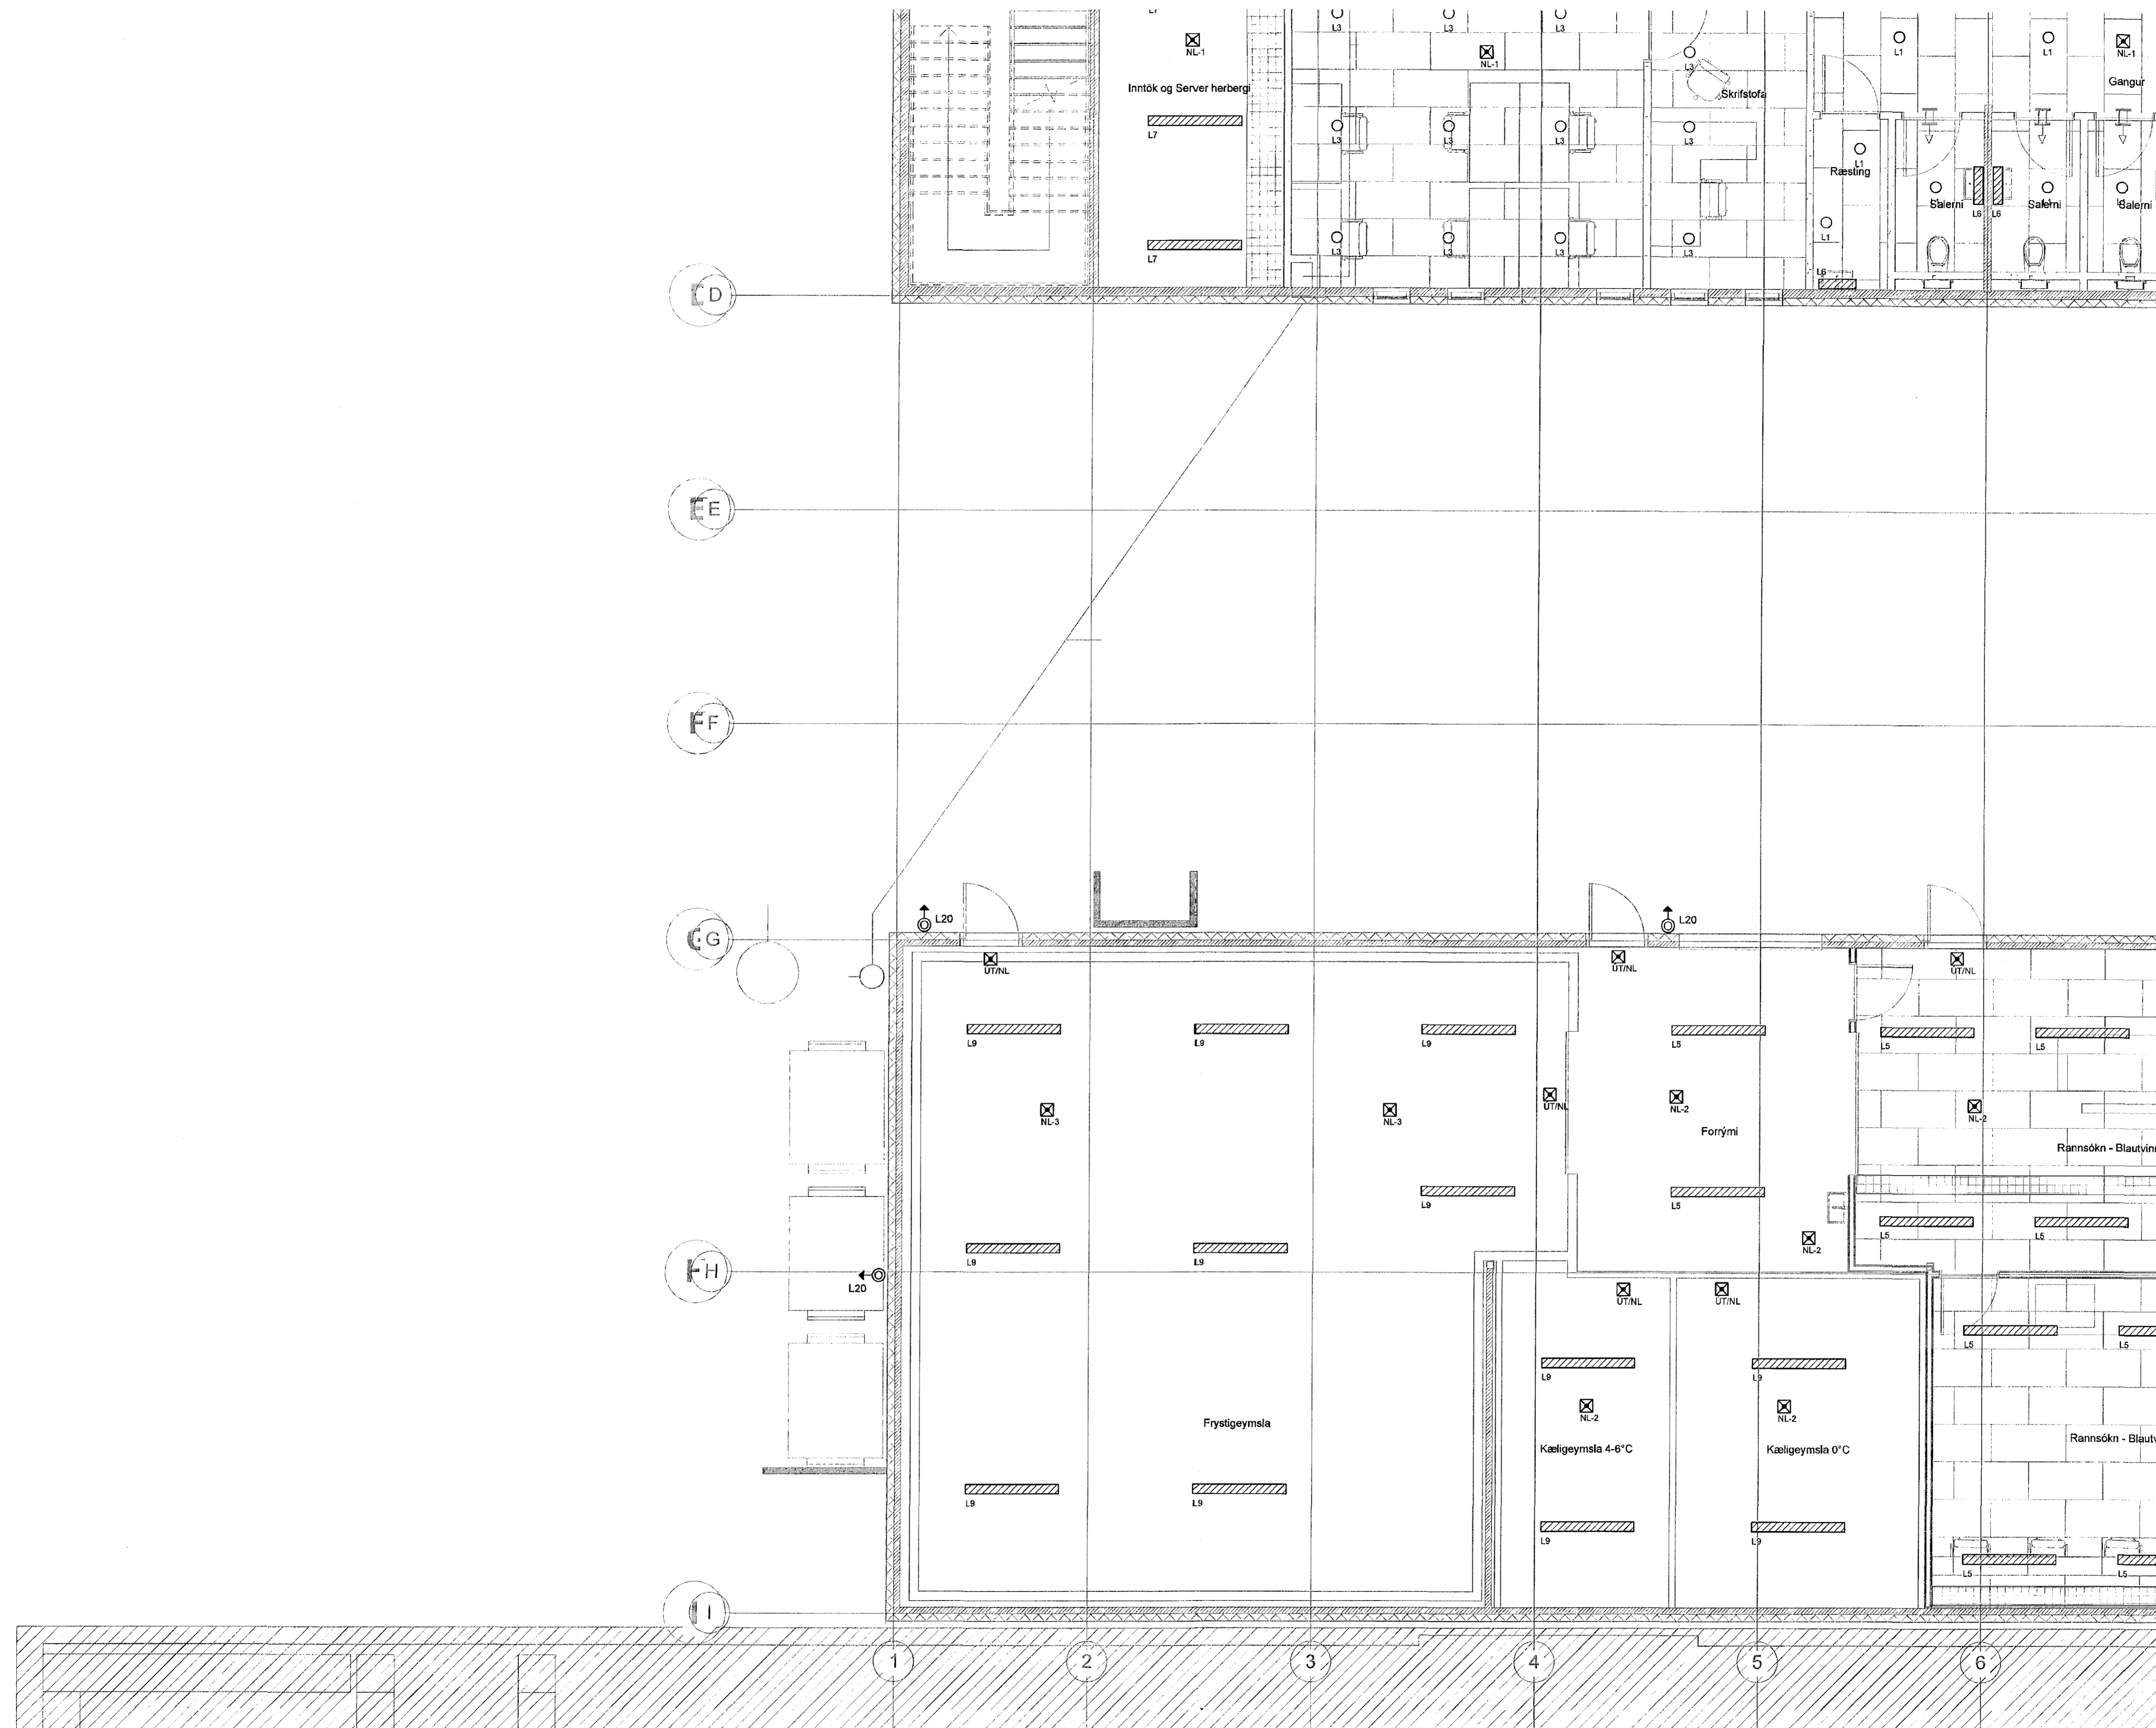

BATTERÍÐ
ARITUN HÖNNUNARSTJÓRA
KT. 112452 2728

BR.	DAGS.	BREYTING.	HA.



STRANDGATA 11, HAFNARFJÖRÐUR s. 8644280 / 8984393. www.umsjaef.is

VERKHEITI:
**FORNUBÚÐIR 5
HAFNARFJÖRÐUR**

TEIKNINGAHEITI:
**LAMPAPLAN OG LAGNALEIÐIR
1. HÆÐ
HLUTI 3**

HAFNAÐ: SÍS TEIKNAB: SÍS YFIRFARIÐ: JJ

DAGS. ÚTG: 17.01.2019 DAGS. BREYTT: MÆLKVARÐI: 1:50 BLAÐSTÆRÐ: A1

VERKNÚMÉR: 17-023 TEIKNINGANÚMÉR: R3.1.03 ÚTG:

SAMPYKKT: Sigurður i. sig KT. 200277-3929