
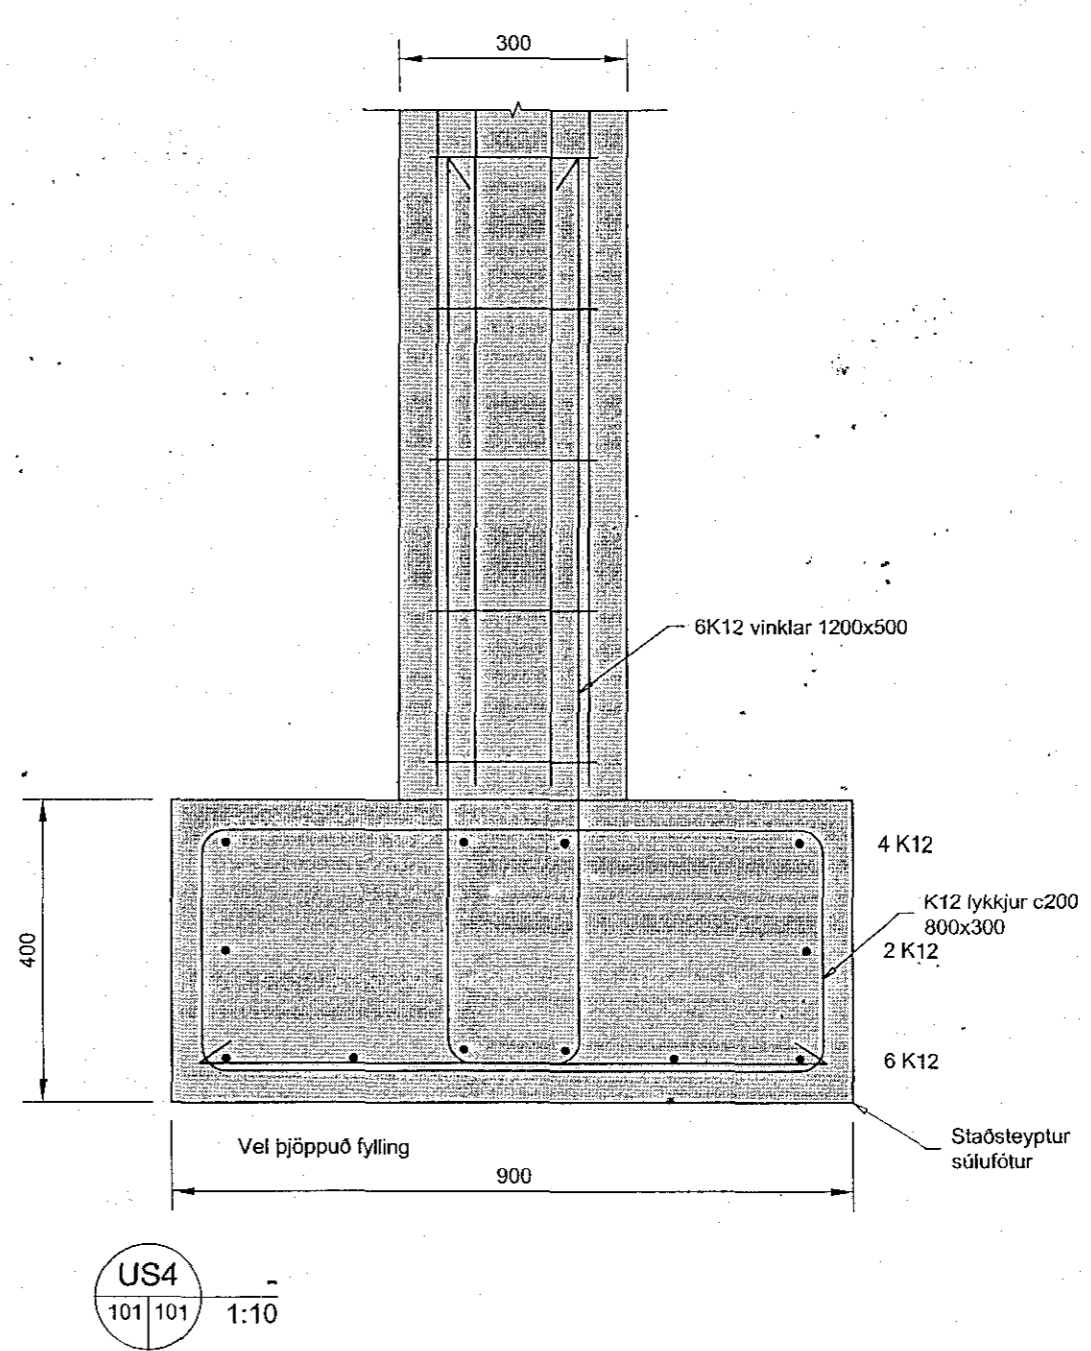
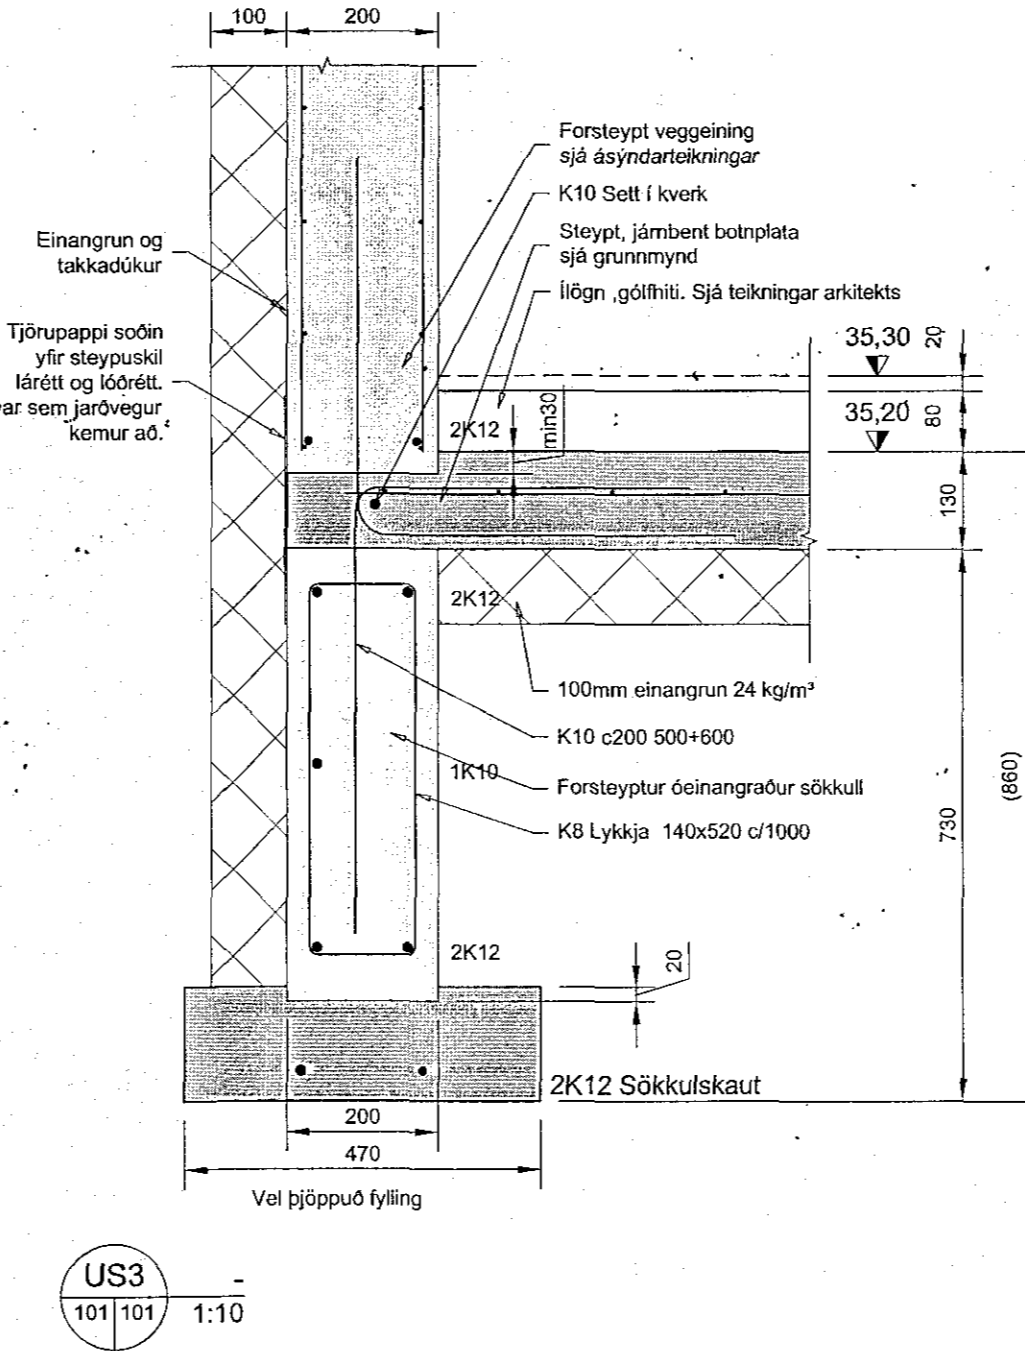
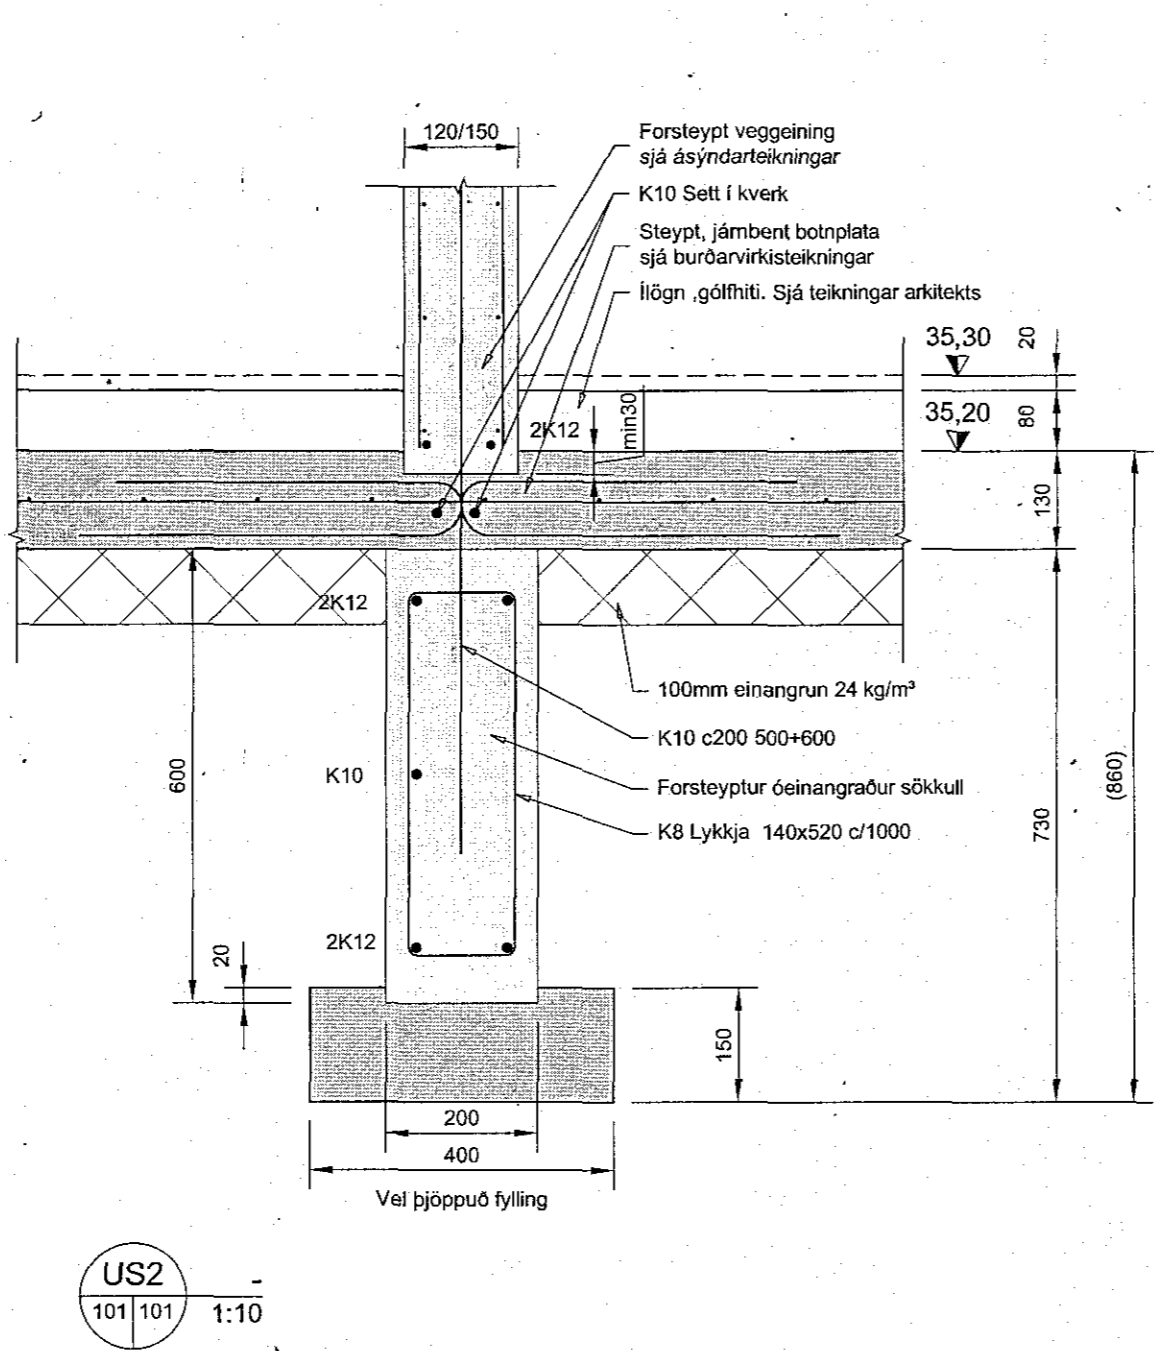
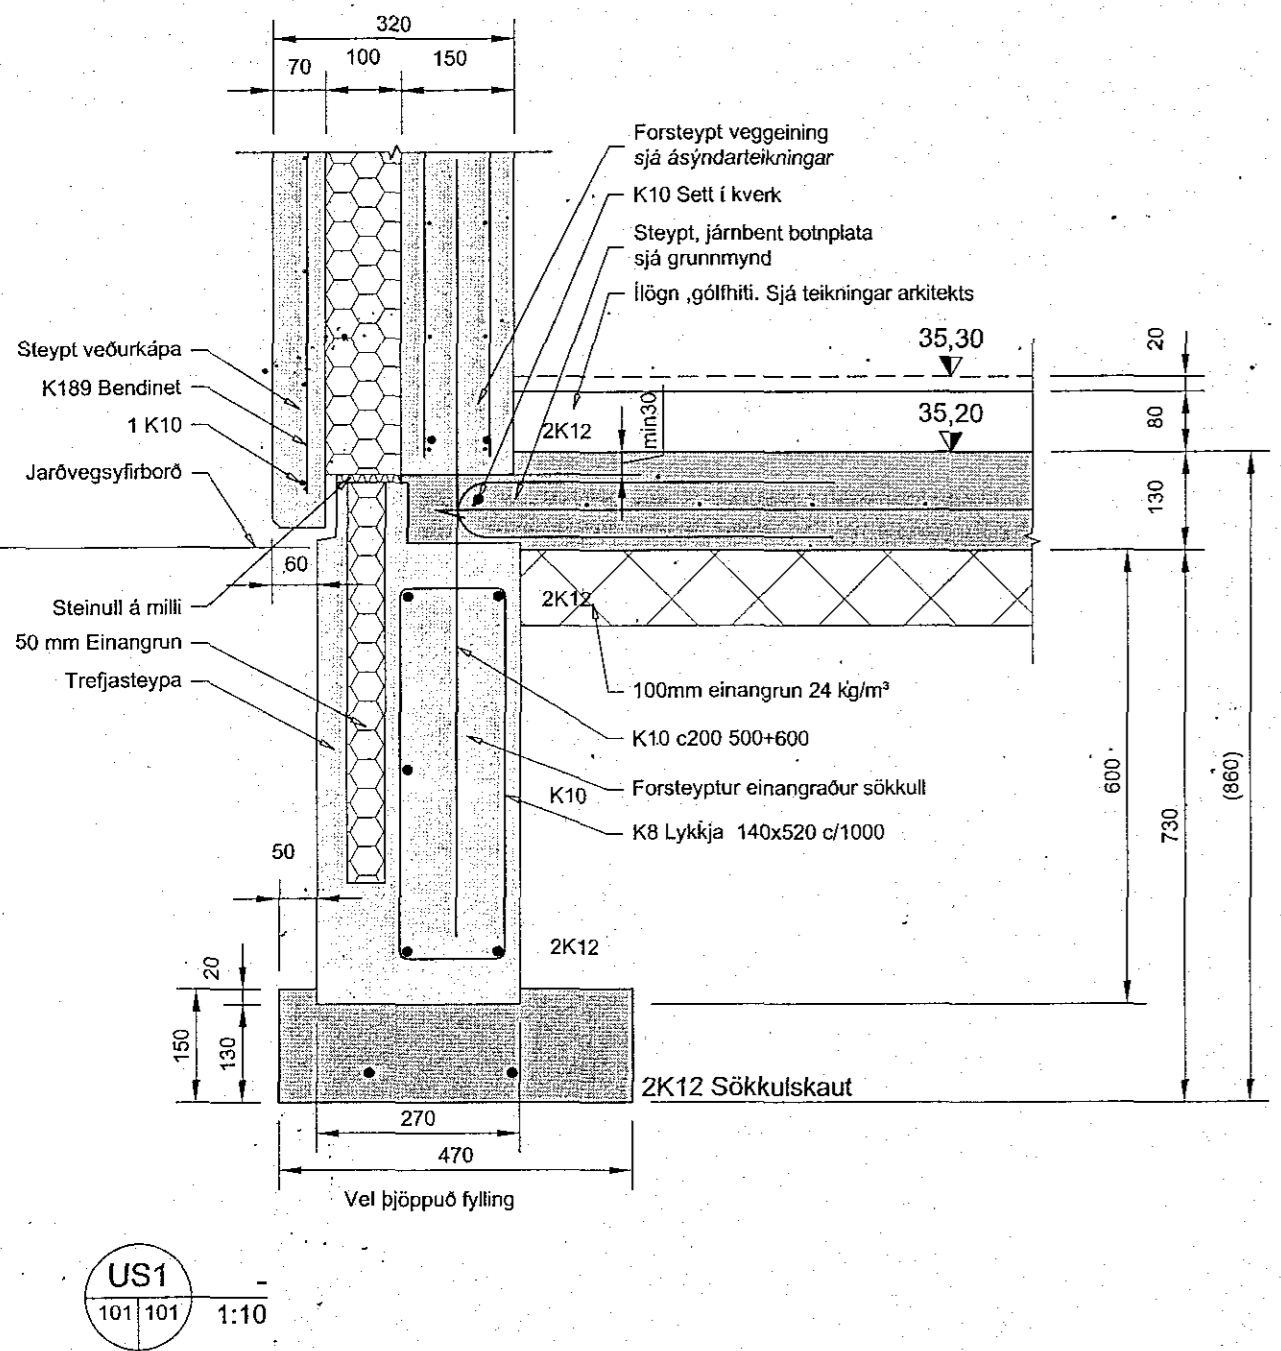


Grunnmynd sökklá
1:50

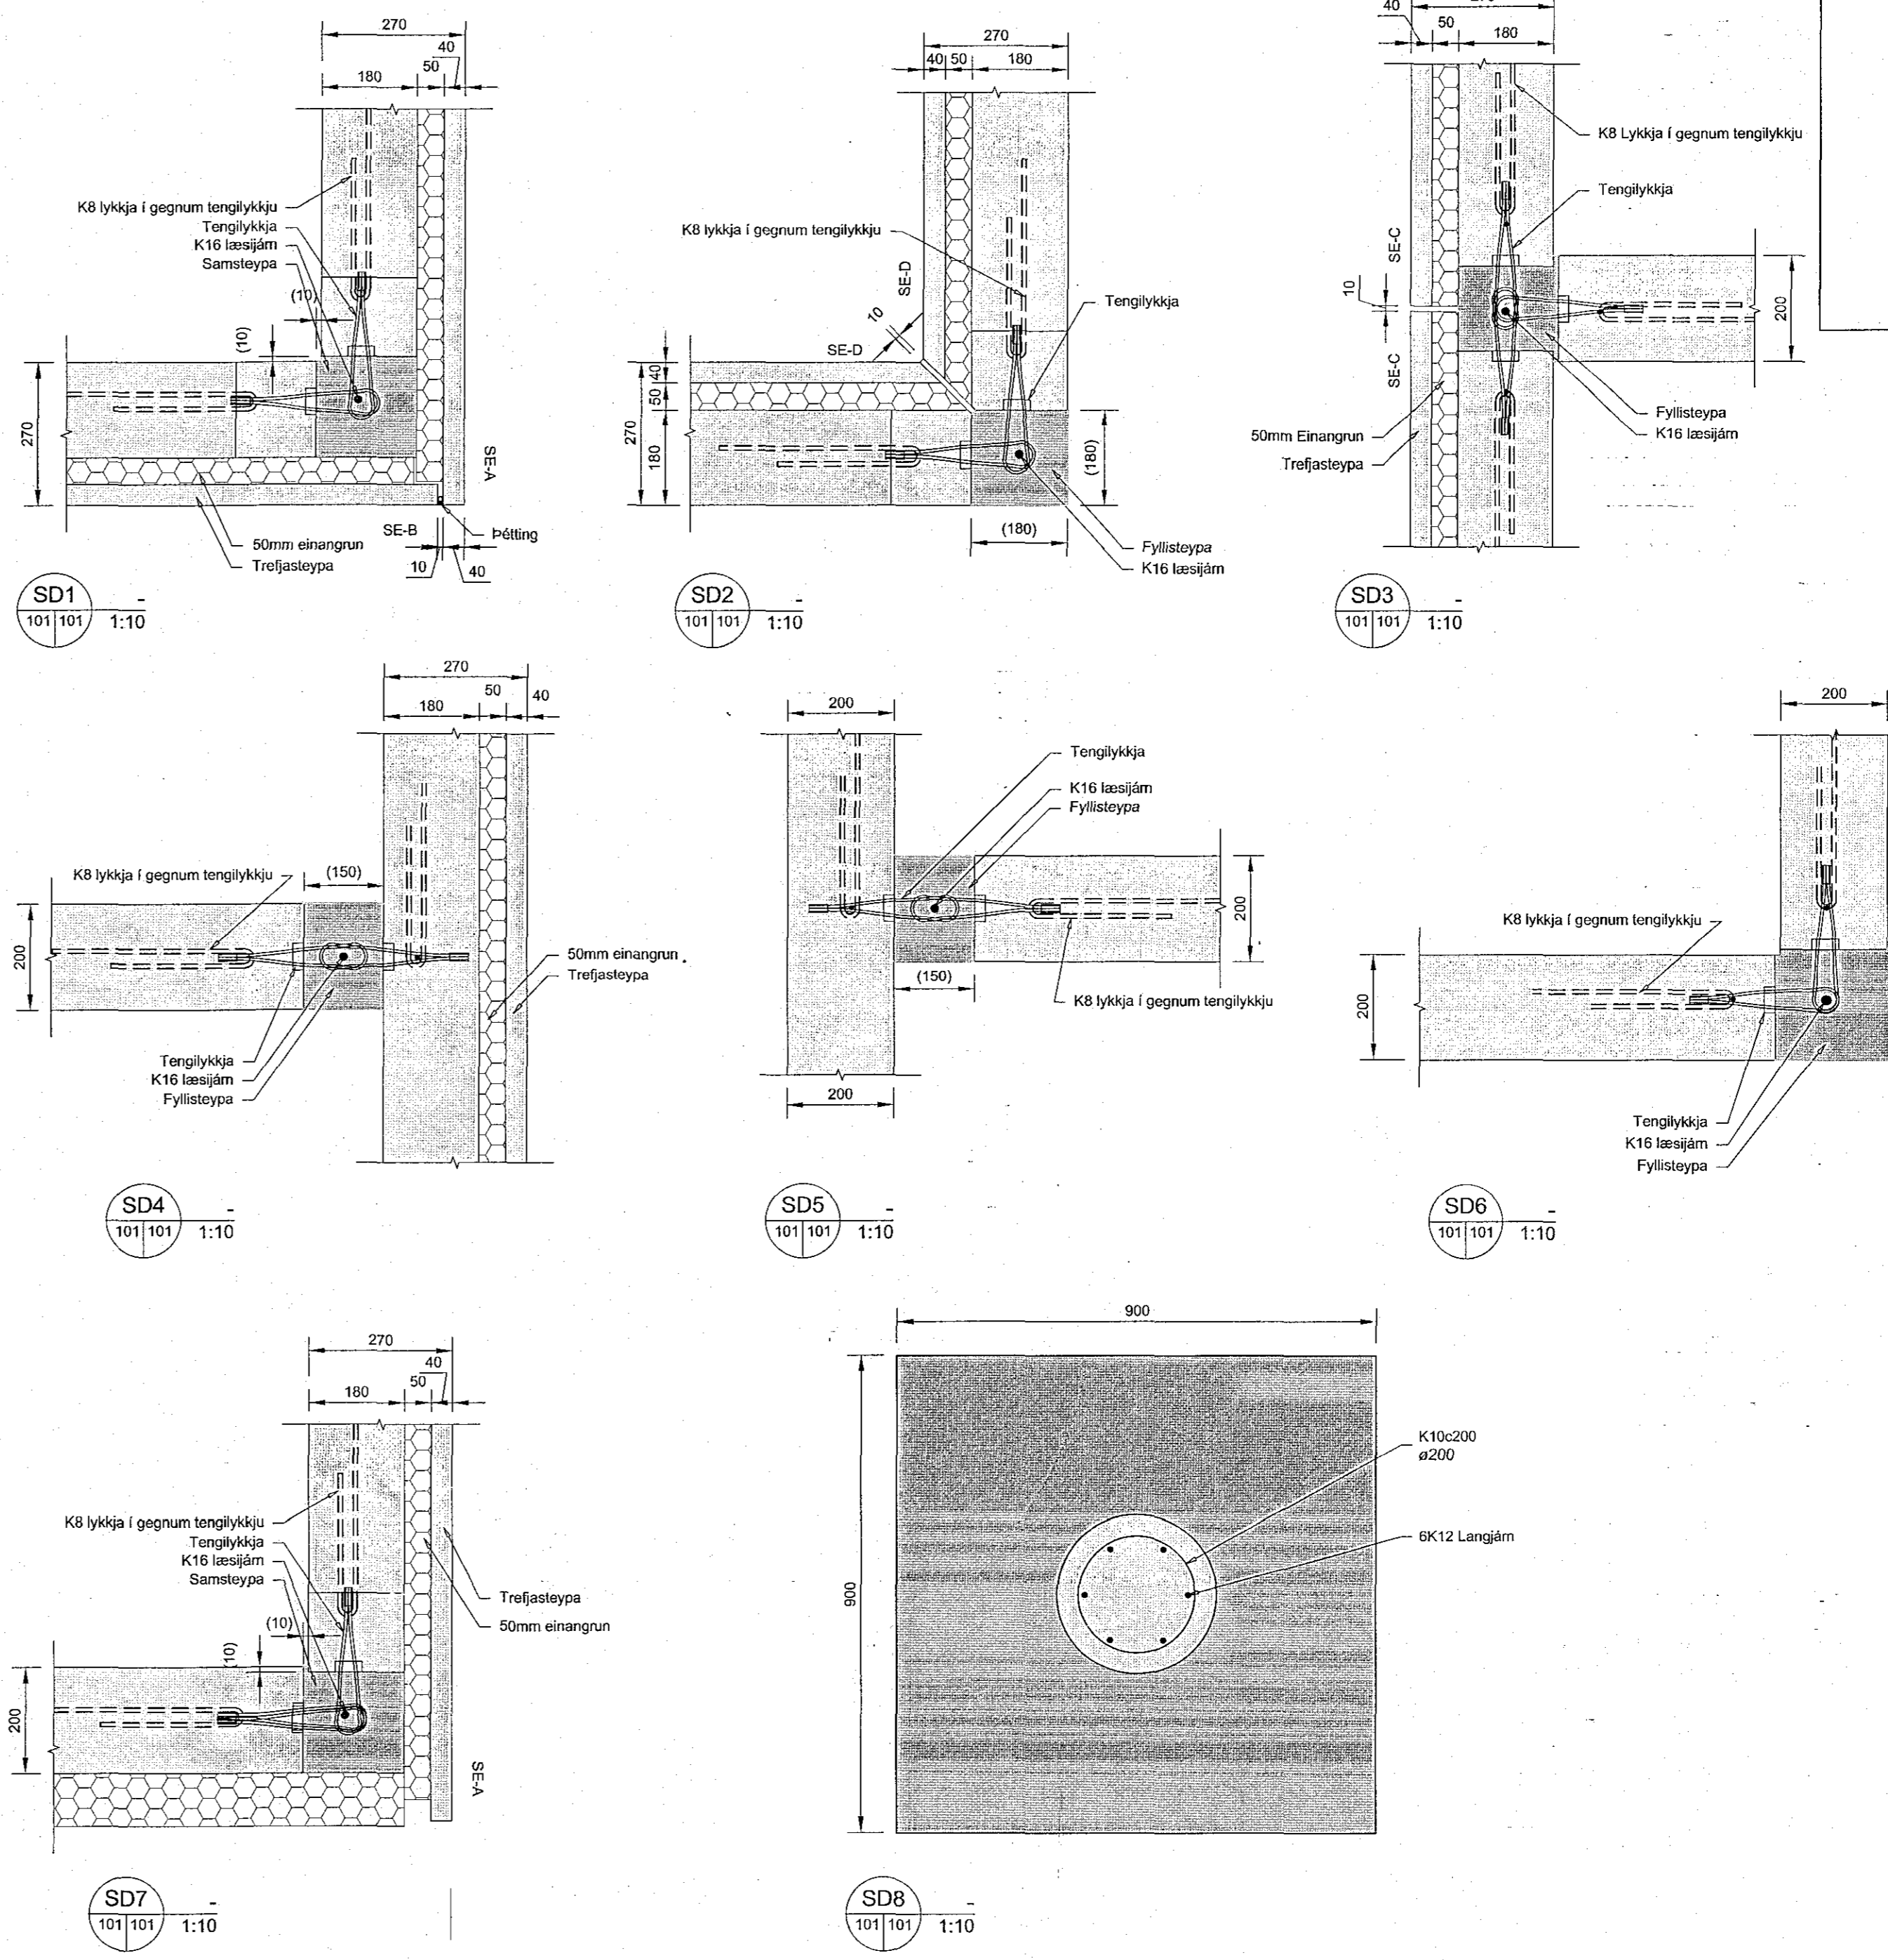

Sökkulskaut: Tengja skal neðstu 2 K12 teinana saman með 2 sökkulskautsklemmum á hverjum samskytum eða rafsjóða saman (mín suðulengd 8cm), sjá nánar á teikningu raflagnaðhönnuðar.

Almennar skýringar og efnisforsendur, sjá teikningu B100 Öll mál eru í mm, hæðarkótar í m

Dagfrétt	Byggingarteikning	Dagur	21.01.2019	Hannað	BH/GK
Byggingarstjóri	Nafn og kt. hönnuðsins	Guðmundur Gunnarsson	Kt. 19086019	Nefnang:	gg@archus.is
Undirskrift hönnuðsins					

BM-VALLA smellinn
FORSTEYPT EINANGRUN
Kl. 450510 0680
- Bláshjóla 7 - 110 Reykjavík -
Sími 412-5000 - Fax 412-5001

Bergþór Helgason Kl. 270474-4899 Nefnang: berg@bmvalla.is
Guðjón Kjartansson Kl. 1041060-7219 Nefnang: guj@bmvalla.is

Bláskaut: A1 MKV: 1:50 Tekna: GK Dags: Yfirlit: B101
Glimmerskaró 3 Einbýlishús Grunnmynd Deili og Snit V19-003