

Afstöðumynd, mkv. 1:500

Samþykkt þann  
15 FEB 2019  
Byggingarfulltrúinn í Hafnarvíði  
F.h. Sigurður Steinar Jónsson


**Skýringar:**  
Skolplögn ø100 PL PVC plastör e100 mm í þvermál  
Skolplögn ø100 PEH plastör e100 mm í þvermál  
Regnvatnslögn ø100 PL PVC plastör ø100 mm í þvermál  
Regnvatnslögn ø100 PEH plastör ø100 mm í þvermál  
Frárennslí hitaveitlu PEH plastör ø32  
Hitaveitluheimað

**Skýringar:**


EV	Eldhúsvaskur	PV	Þvottavél
UP	Uppþvottavél	SV	Skovaskur
HL	Handlaug	GNG	Gólfniðurfal með gegnumrennslí
BK	Baðkar	GNF	Gólfniðurfal
SB	Sturtubað	PN	Þakniðurfal
VS	Vatnssalemi		

**Skýringar:**  
Þar sem lagir fara í gegnum sökkul skal selja gat:  
Rör : ø100 = Gat 250x250mm


**Snið í lagir 1:10**

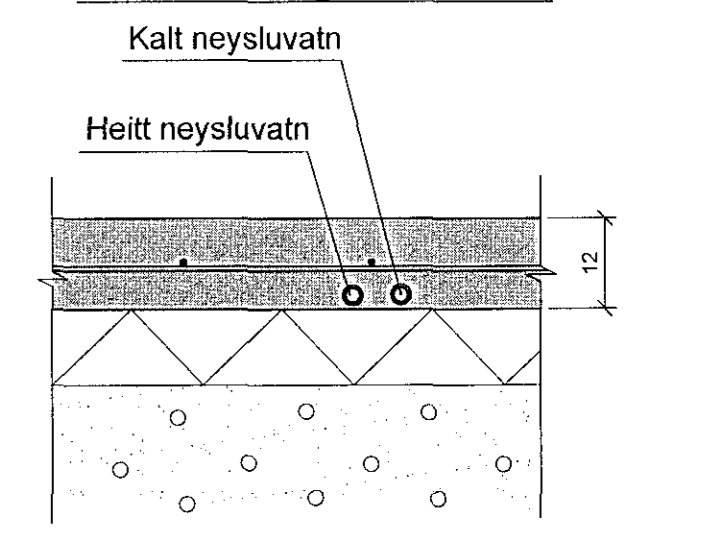

**Frárennslislagir í jörðu og grunni 1:20**

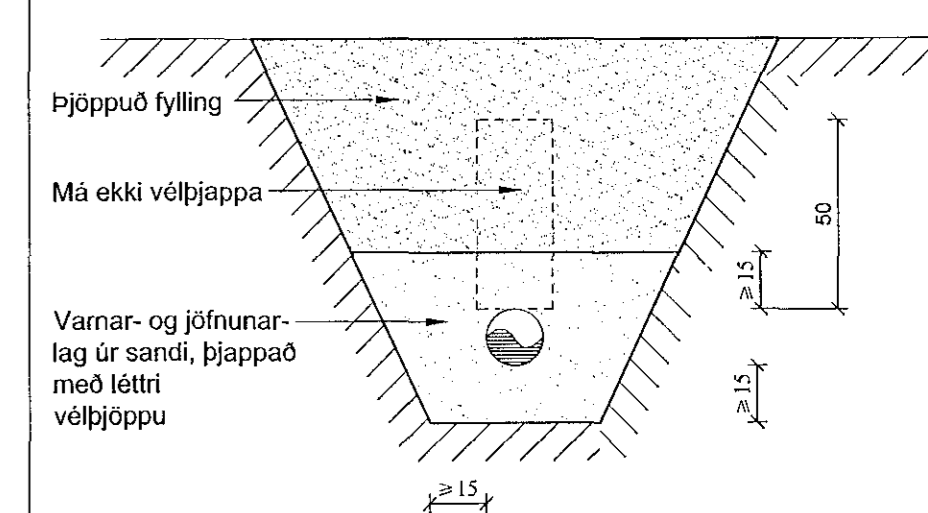

**Snið í jarðvatnslögn 1:20**

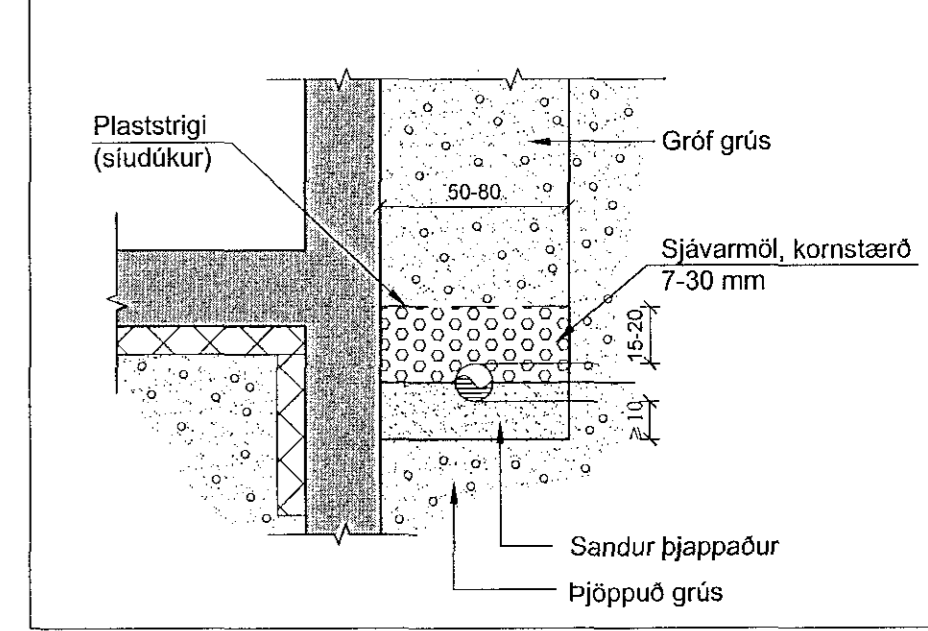

Glimmerskarð 3 221 Hafnarvíði	
Frárennslí í grunni, grunnmynd, afstöðumynd, snið og skýringar	202
Dagur:	17.01.19
Mkv:	1:50, 1:500, 1:10
TAG teiknistofa Síðumála 33, 108 Reykjavík, sími: 568-6681, 699-4297 tagteiknistofa.is	
Jón Kristjánsson Byggingaekfræðingur Sí: 210754-4829 netfang: jon@tagteiknistofa.is Arftun: hrovar	Atli Jóhann Guðbjörnsson Byggingafræðingur Sí: 260078-8780 netfang: atli@tagteiknistofa.is