
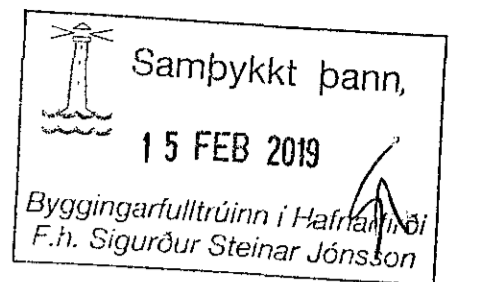


L:37.85

L:37.85

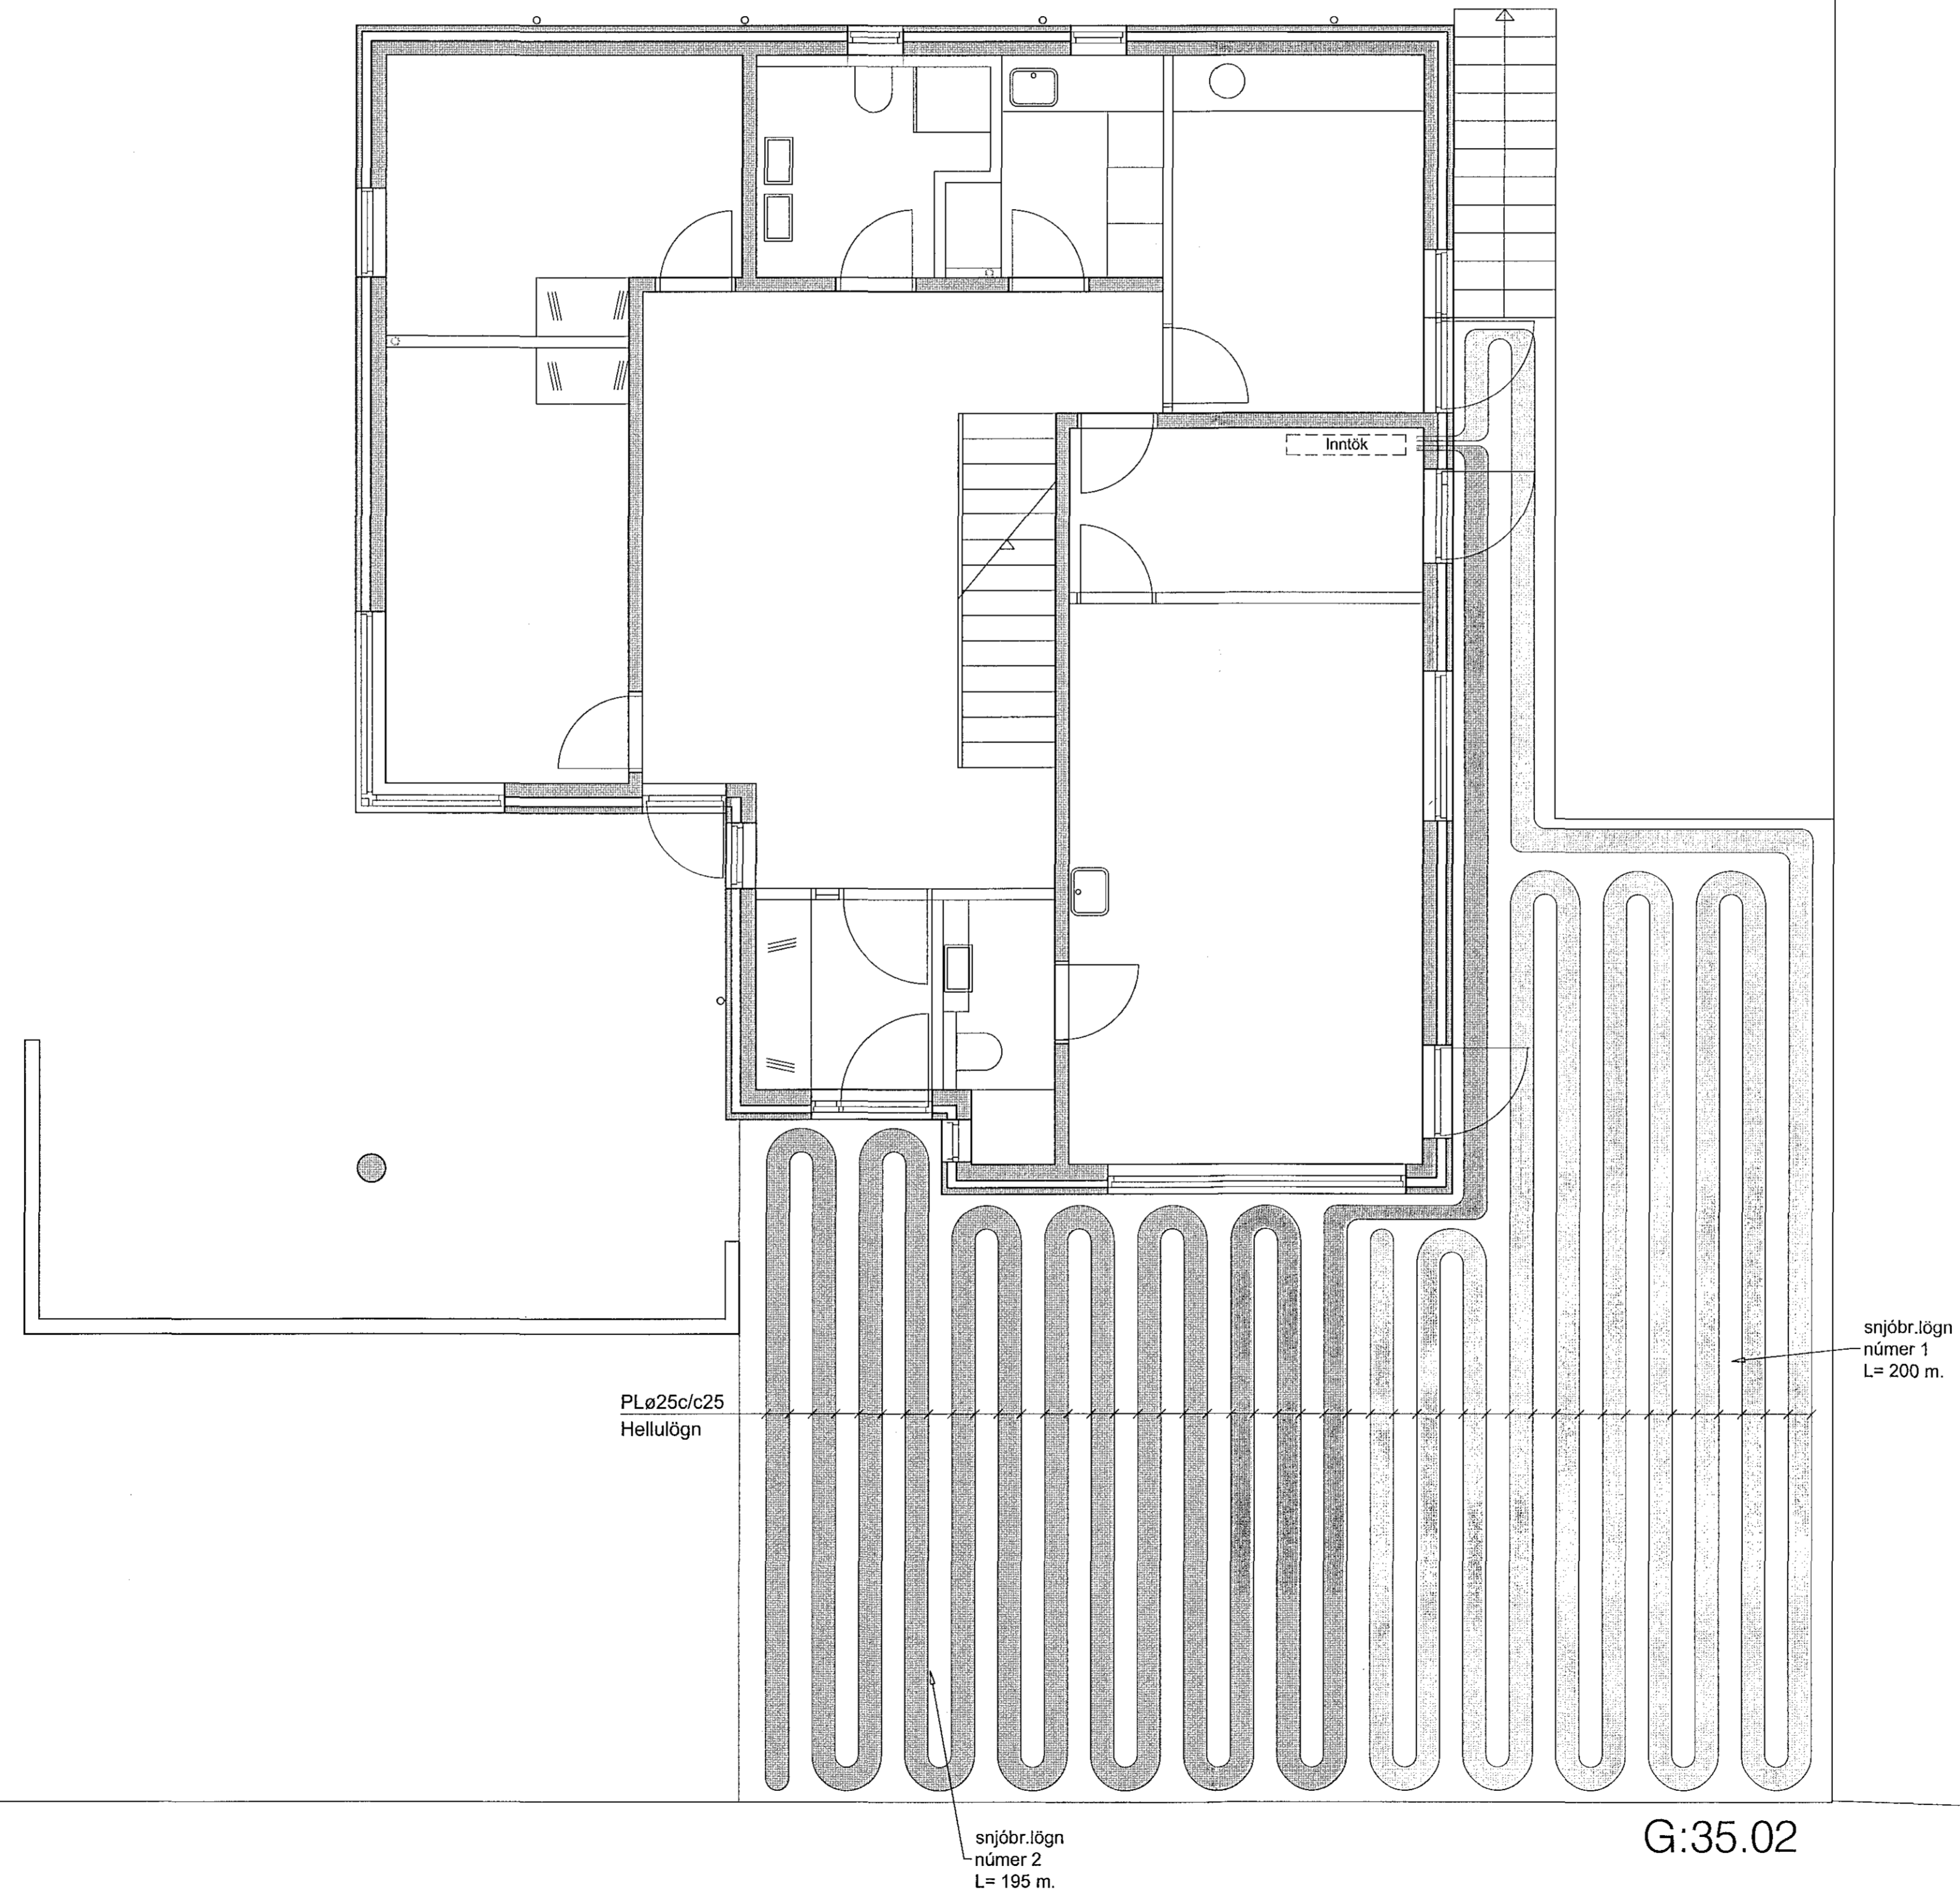

Skýringar snjóbræðslukerfis:


Flatarmál snjóbræðsluvæðis: 100 m²

Alfnáðun: 200 w/m²

Notast er við afþensli frá húsinu.

- Lengd snjóbræðslulagna:
1. 200 m.
 2. 195 m.

Snið X - X. 1:10

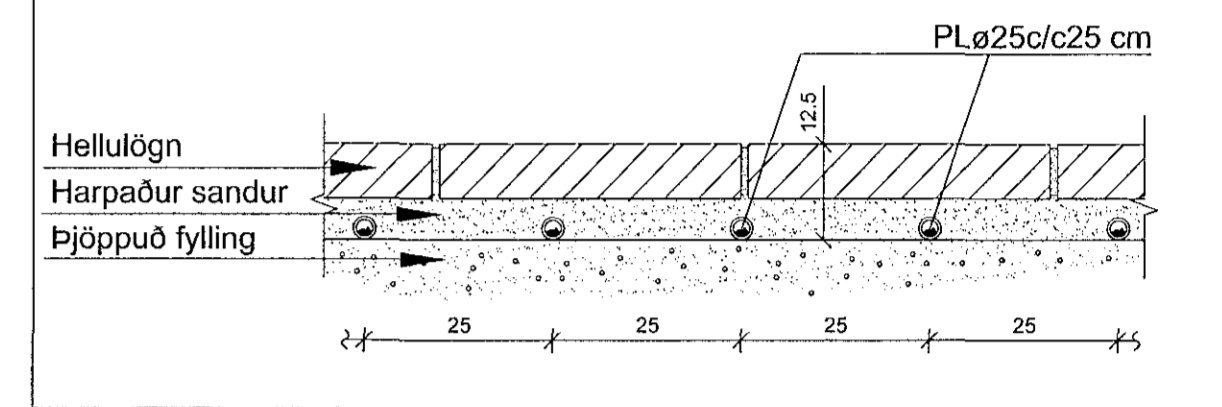

snjóbr. lögn
númer 1
L= 200 m.

PLø25c/c25
Hellulögn

snjóbr. lögn
númer 2
L= 195 m.

G:35.10

G:35.02

Glimmerskarð 3 221 Hafnarfirði	
Snjóbræðslukerfi, grunnmynd, snið og skýringar.	208 Dag: 17.01.19 Mkv: 1:50, 1:10
TAG teiknistofa Stóumúla 33, 108 Reykjavík, sími: 568-6681, 699-4297 tagteiknistofa.is	
Jón Kristjánsson Byggingarverkfræðingur Kl. 210754-6229 netfang: jon@tagteiknistofa.is Arftun hönnuðar:	Atli Jóhann Guðbjörnsson Byggingarfræðingur Kl. 260978-6799 netfang: atli@tagteiknistofa.is

Handwritten signature of Atli Jóhann Guðbjörnsson