



Samþykkt þann  
27 NOV 2018  
Braggálfurtrúnni í Hafnarfirði  
P.h. Sigurður Steinar Jónsson

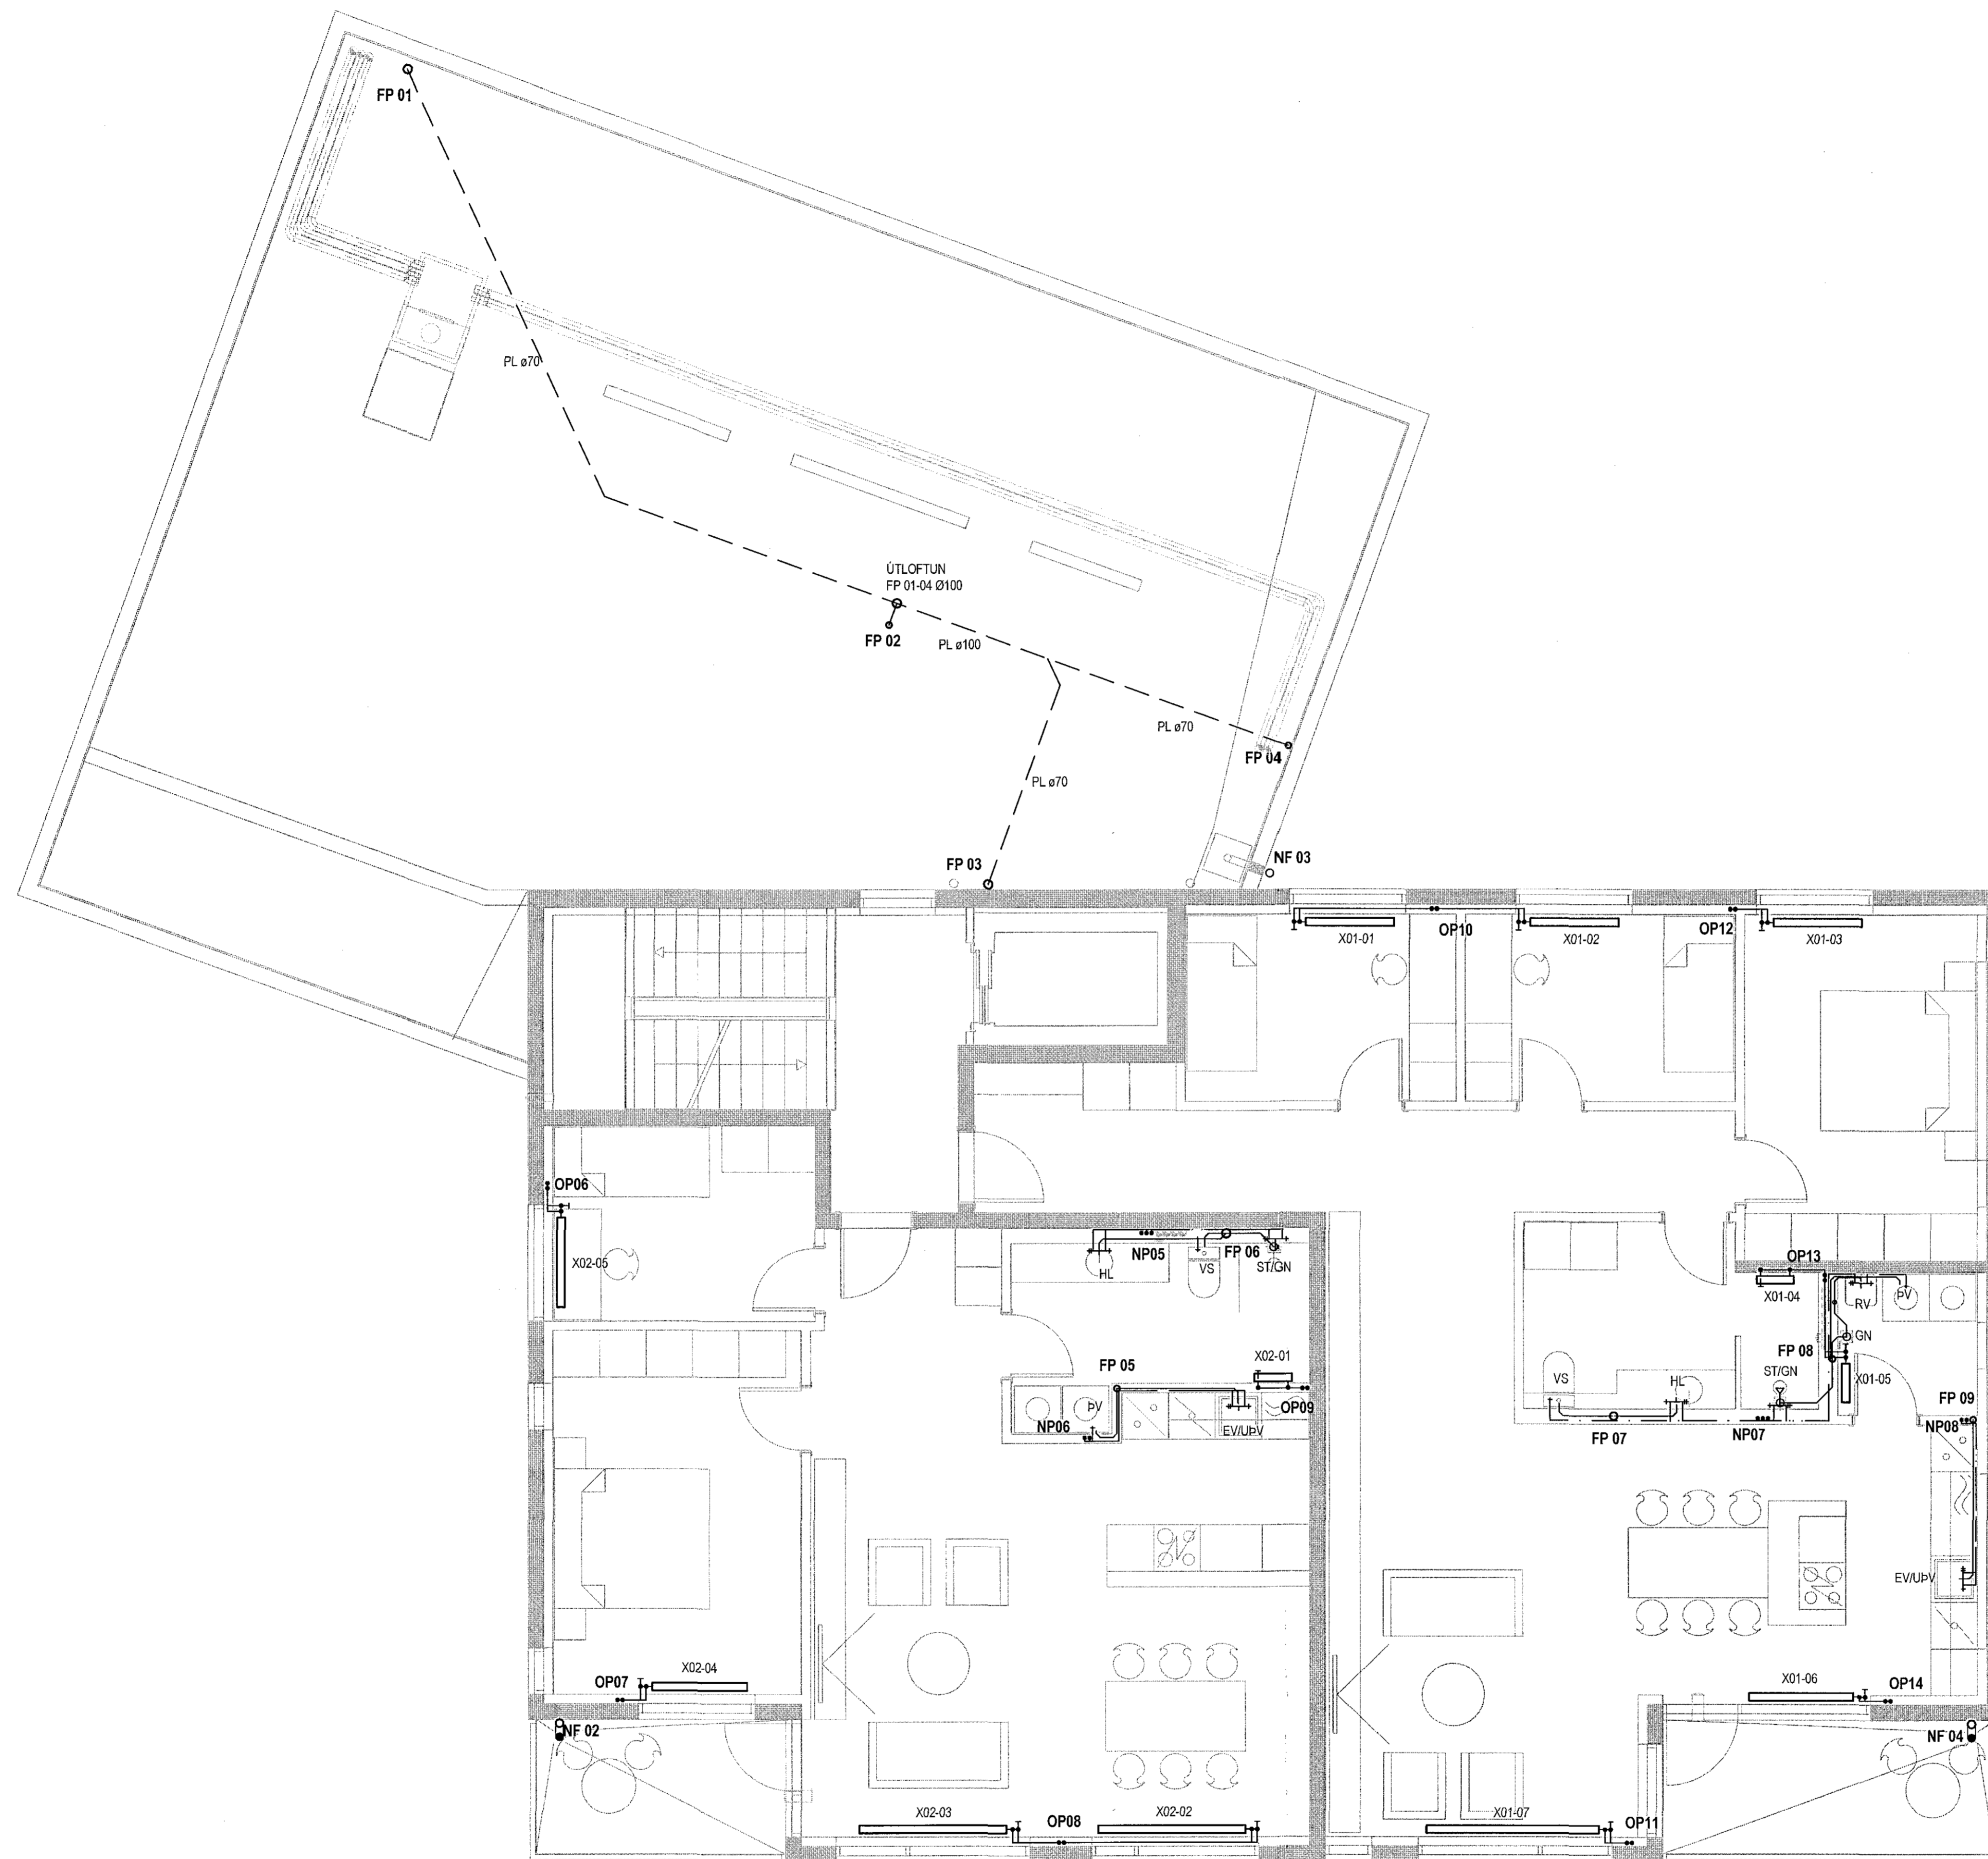

ÁRITUN AÐALHÖNNUNÐAR:  
**ÚTI**  
ARKITEKTAR  
BALDUR Ó. SVAVARSSON  
ARKITEKT FAJ SAMÁRK  
120357 5149

Hádegisskarð 2 Hafnarfjörður  
Hítá og Þrifalagnir  
Grunnmynd  
Lagnir 4. hæð

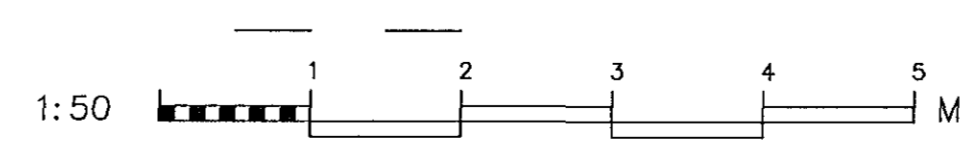

UNNIÐ	PP	TEKNIÐ	PP	MKV.	1/50	VERNR.	17-103
DRÖG							
DRÖG					Lagnir		
DRÖG					15.11.2018		P 05
DRÖG							

NAFN: Agust Birgisson 180557-4199