


Samþykkt þann
27 NOV 2018
Byggingarfulltrúinn í Hafnarfjörð
F.h. Sigurður Steinar Jonsson

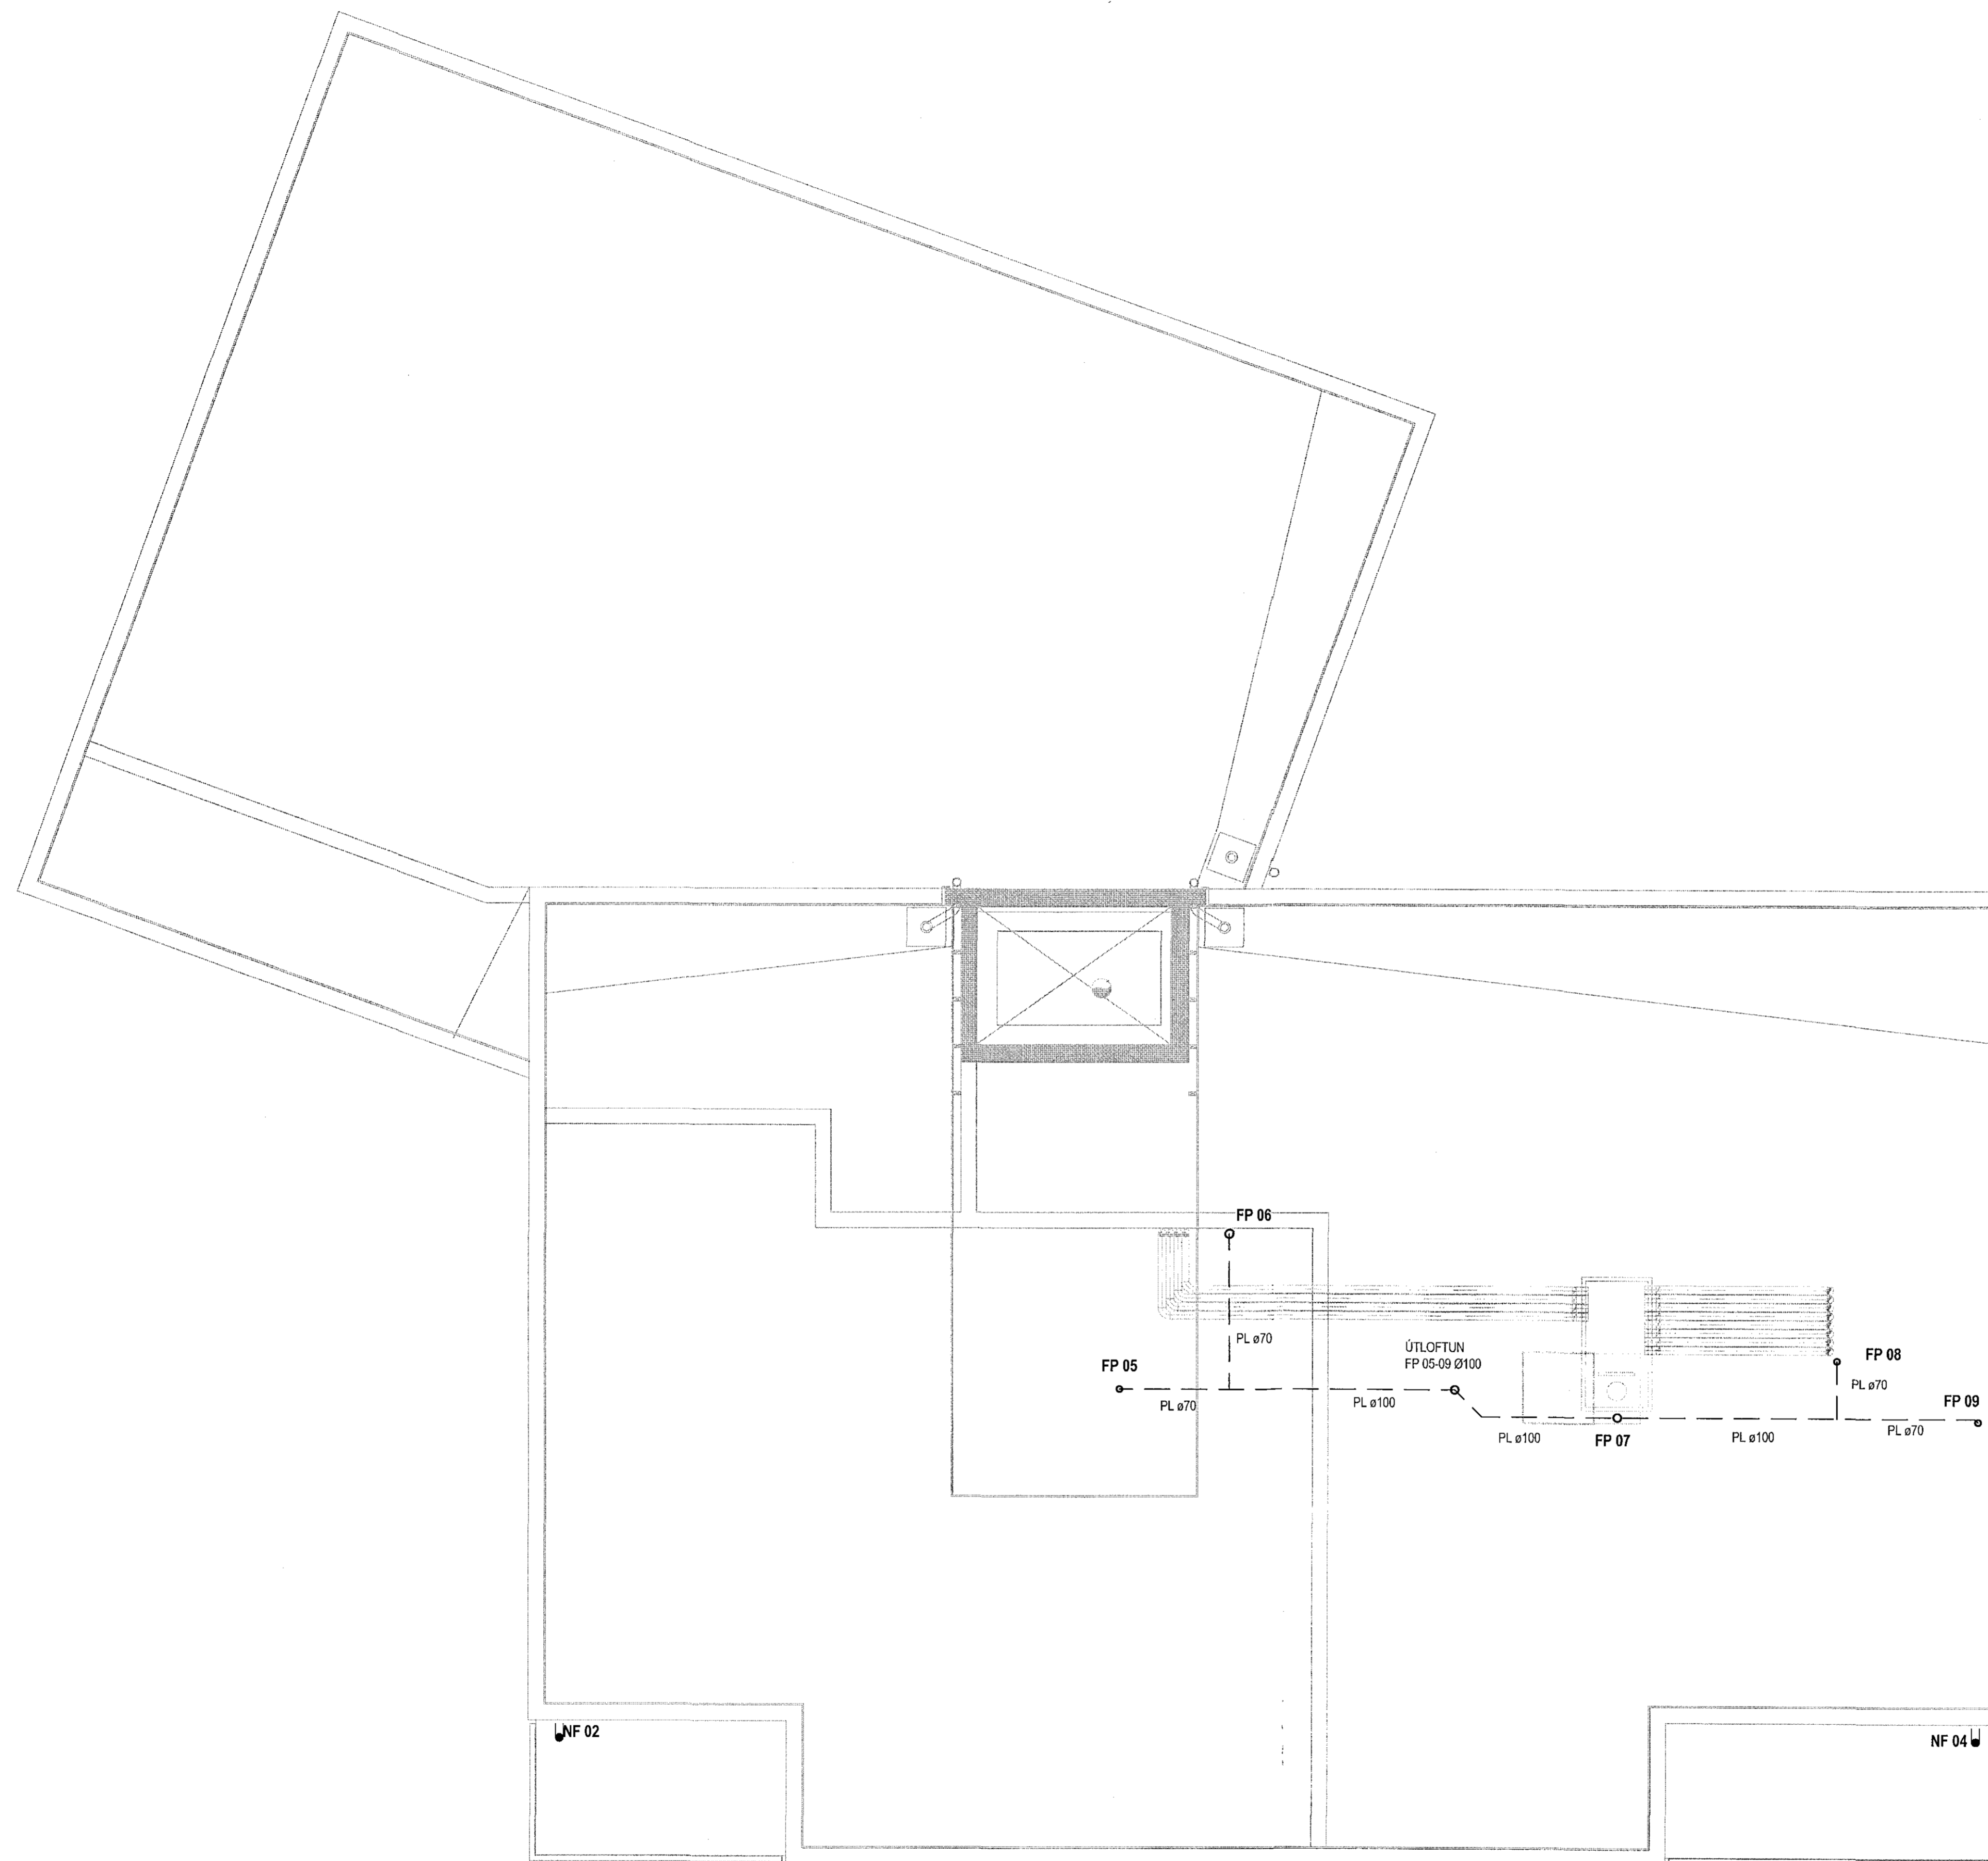


ÁRITUN AÐALHÖNDUÐAR:

ÚTI
ARKITEKTAR


BAIDUR O. SVAVARSSON
ARKITEKT EMI SAMASK
120357 5149

Hádegisskarð 2 Hafnarfjörður
Hita og Þrífalagnir
Grunnmynd
Lagnir í þakrymi og þaki

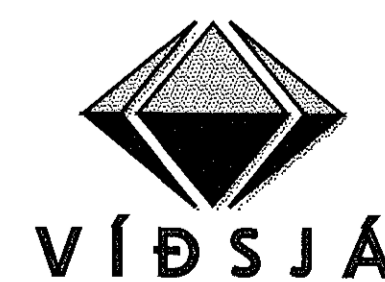

VÍÐSJA

VERKFRÆÐISTOFA FRV
TRYGGVAGATA 11, 101 REYKJAVÍK
SÍM: 561 9040, NETFANG: vedsja@vedsja.is
www.vedsja.is

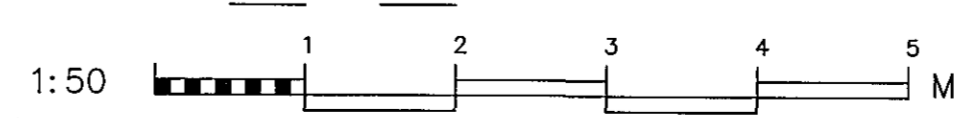

HAVERJÓ	TEKNAÐ	PP	MKV	1/50	VERNR.	17-103
SAMR.				Lagnir	TEKNI. NR.	
ÚTGAFA	DAGS	NAMN	VENNY	Agúst Elgisson 160557-4199	DKGS	15.11.2018
						P 06