


Hádegisskarð 2

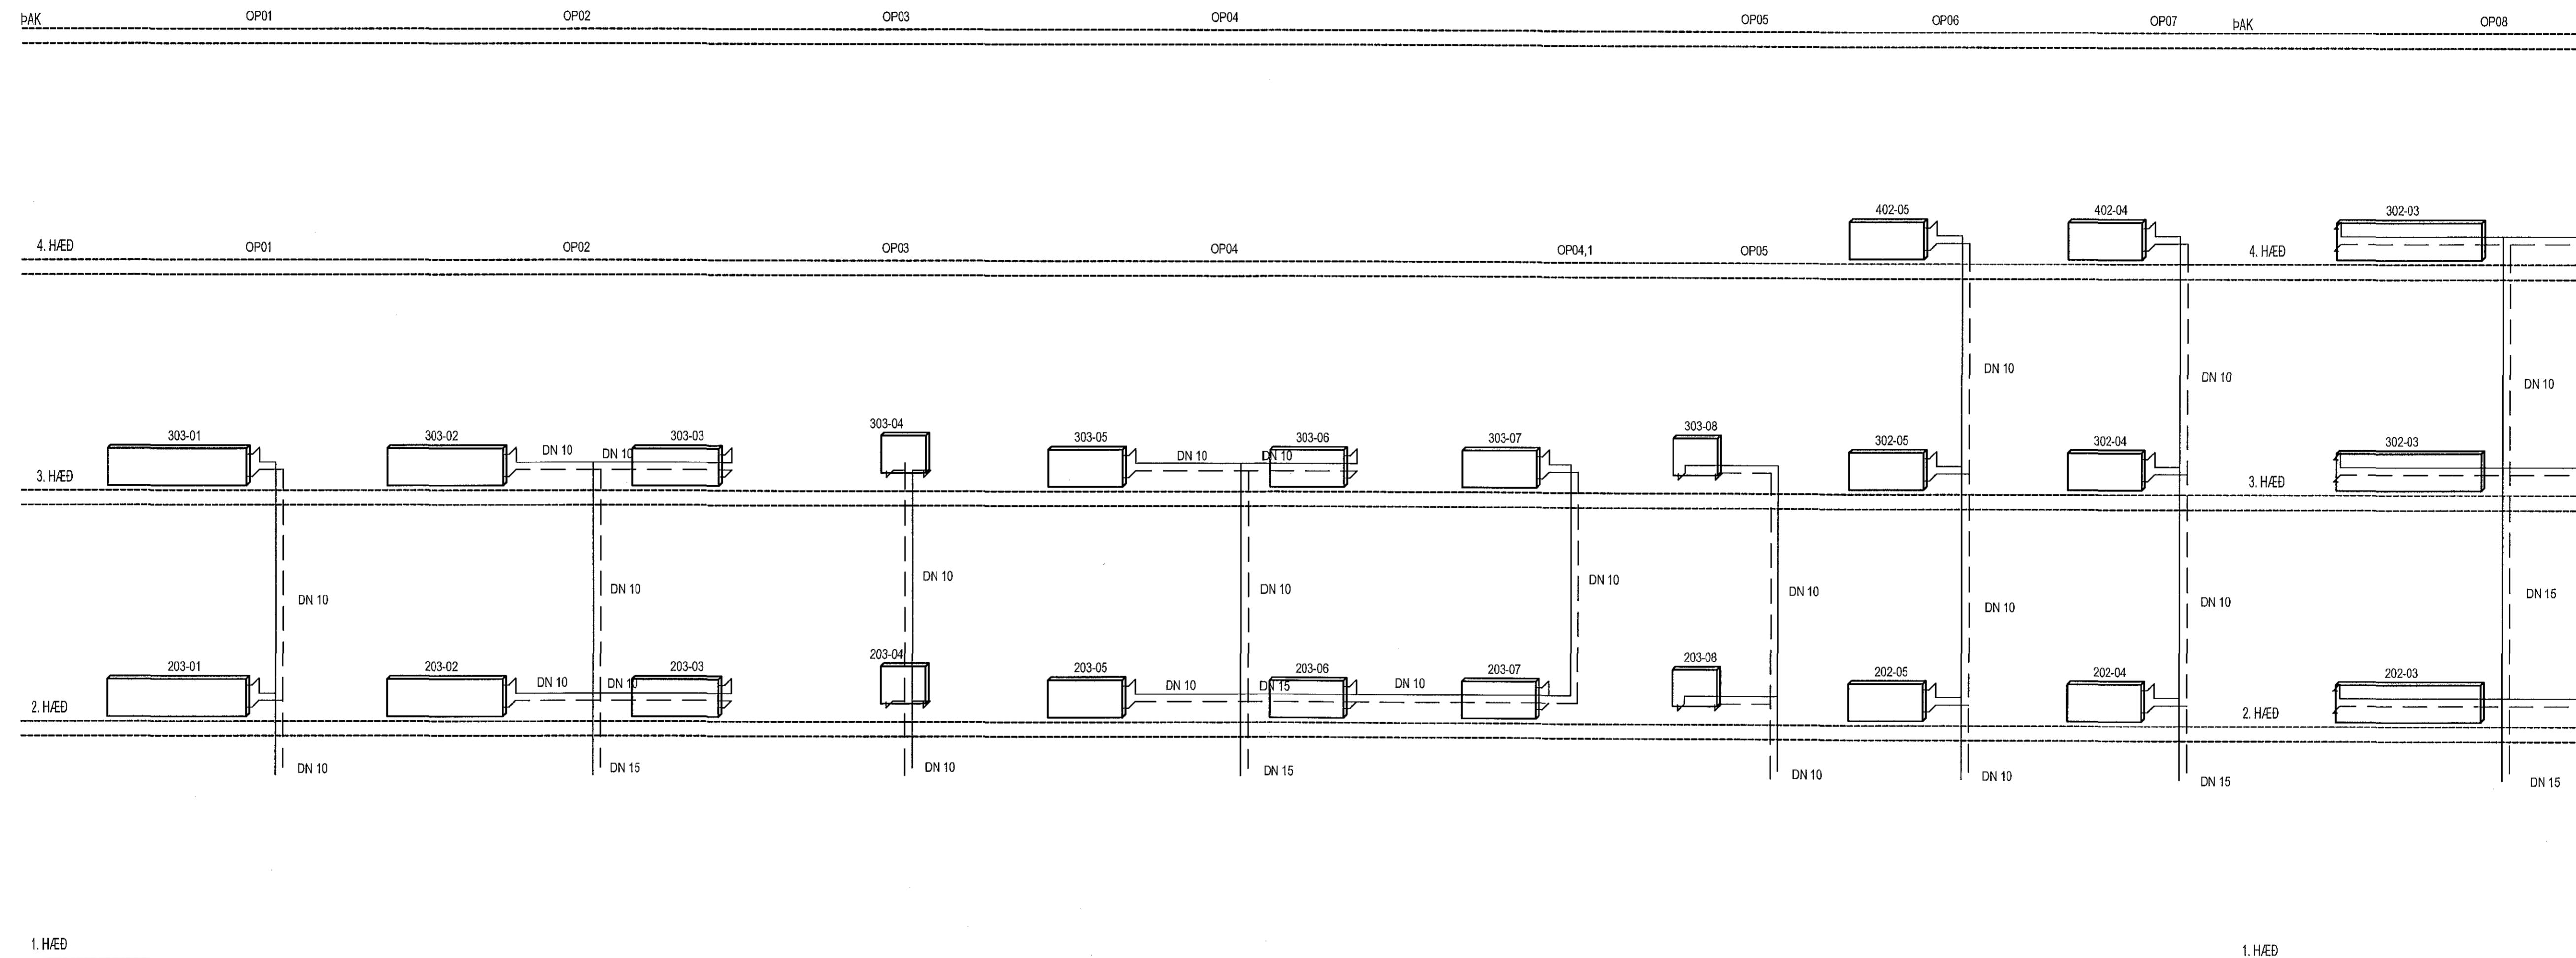

ADALYFNINGIÐ:

TEKTAÐ

SVAVARSSON


LAI SAMARK

19

Hádegisskarð 2 Hafnarfjörður
Hita og þrífalagnir
Rúmmynd ofnalagna



VÍÐSJA
VERKFRÆÐISTOFA FRV
TRYGGVAGATA 11, 101 REYKJAVÍK
Sími: 501 9040, NETFANG: vidsja@vidsja.is
www.vidsja.is

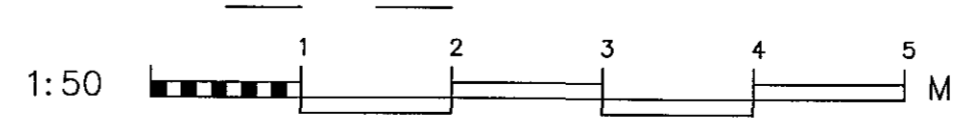

HAUVA	ÞAGS	NAFN	HAUVA	ÞAGS	NAFN	HAUVA	ÞAGS	NAFN	HAUVA	ÞAGS	NAFN
SAMB. 1/50			SAMB. Lagmr			VERKFR. 17-103			P 08-1		
DAGS. 16.11.2018			DAGS. 16.11.2018			DAGS. 16.11.2018			DAGS. 16.11.2018		

HAUVA: P.P. TELNR: P.P.
SAMB. 1/50
SAMB. Lagmr
VERKFR. 17-103
DAGS. 16.11.2018
P 08-1