



Hádegisskarð 2

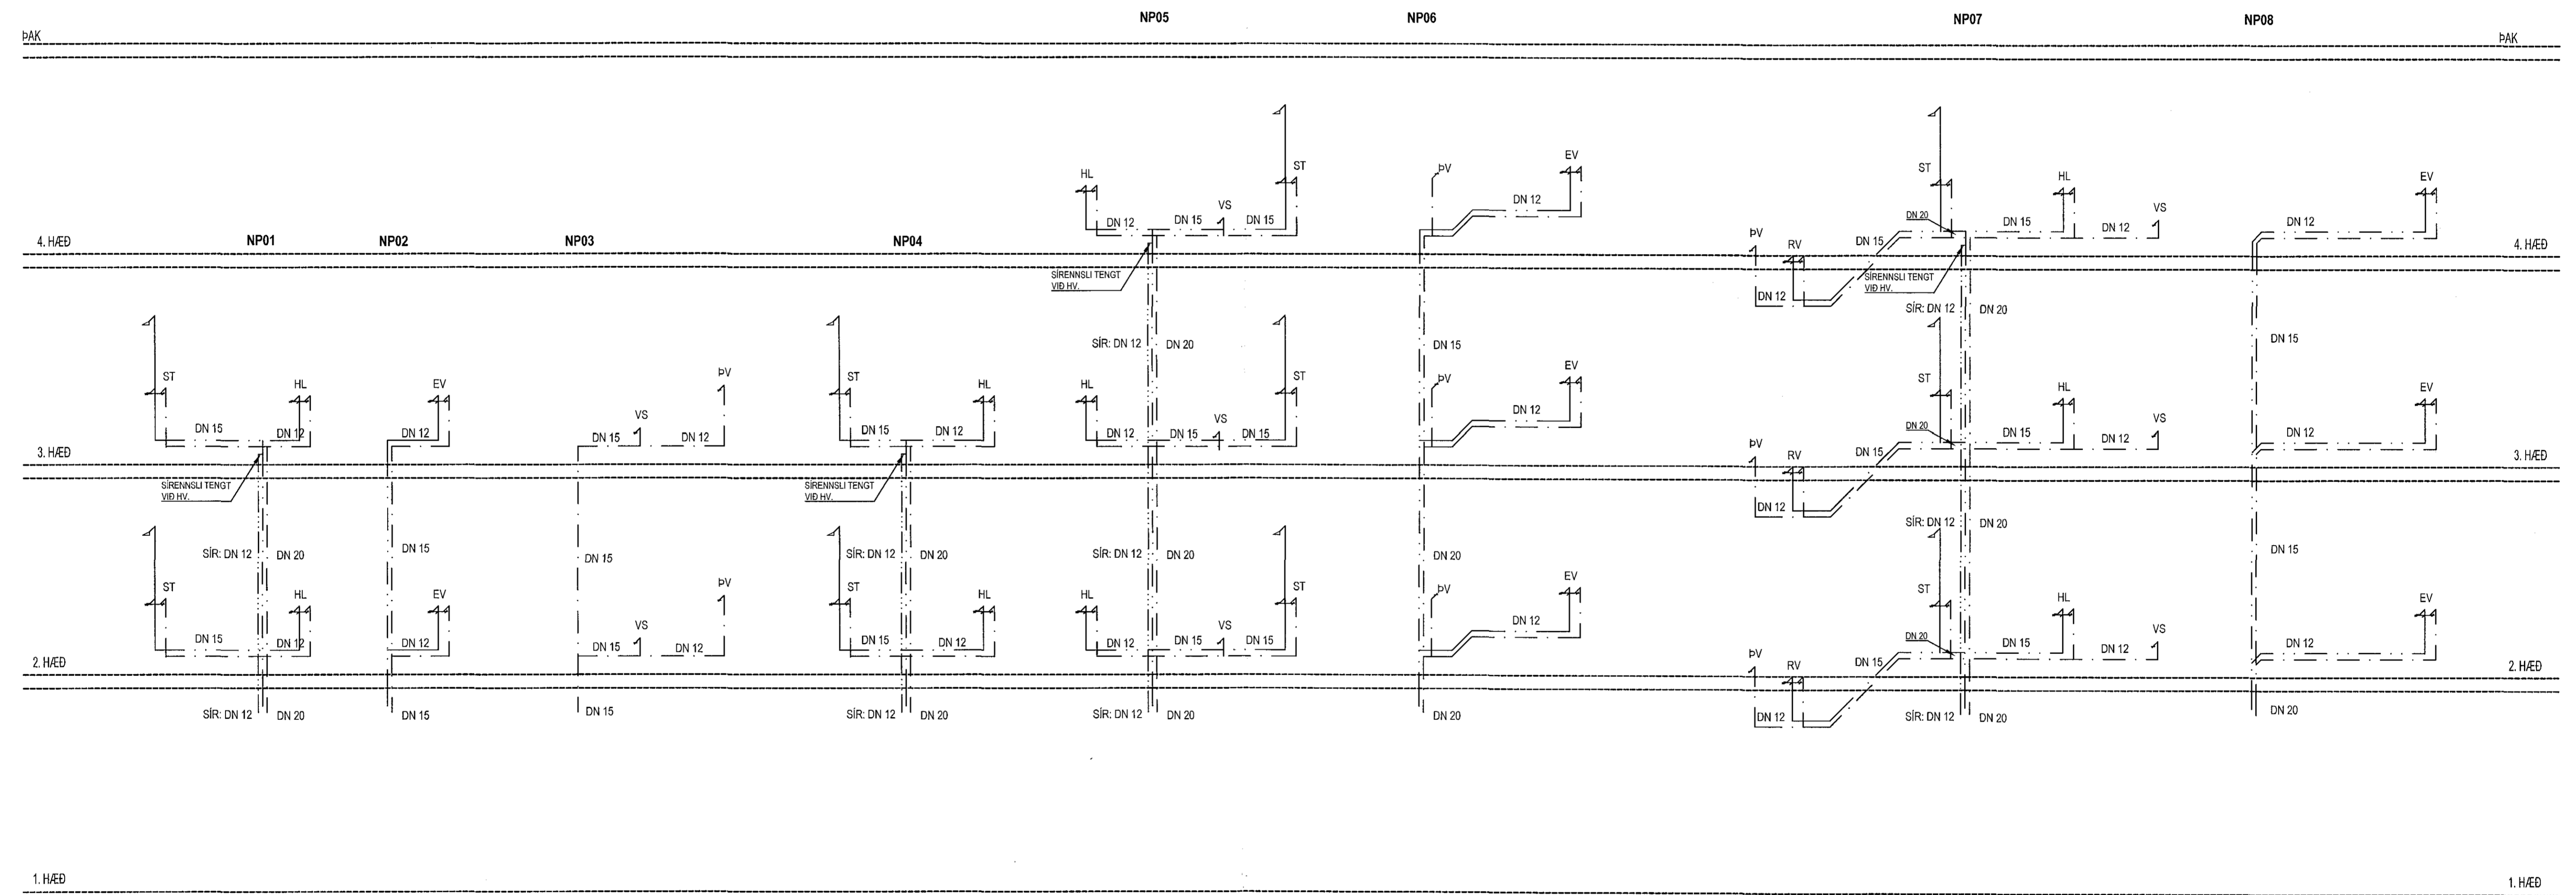

ÁBYRÐ ABALHÖNNUNÐAR:
AKKITEKTAR
BAÐUR Ö. SVAVARSSON
FAL SAMMÁRK

Hádegisskarð 2 Hafnarfjörður
Hita og Þrífalagnir
Rúmmynd neysluvatnslagna

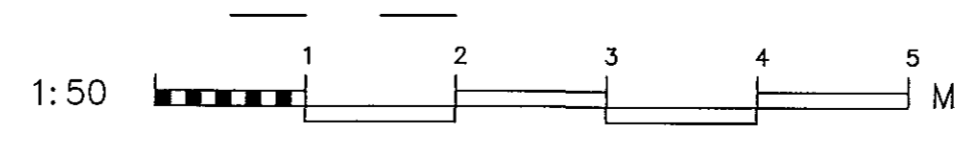

HAVERJÓ	PP	TEIÐMÓ	PP	MKV	1/50	VERNR.	17-103
UTGÁFA		DAGS.	NOVN.	SKA	Lagnir	TEIÐN. NR.	P 09
				FRM.	Agúst Elgisson 160557-4199	DAG	16.11.2018