


ÞAKBLÁSARAR GANGA STÓÐUGT Á 70% AFKÖSTUM Á DAGINN. HRADASTÝRÐIR, HRADASTILLTIR Í TÆKJAHERBERGI Á 1. HÆÐ (STÝRING: T.D. SYSTEMAIR REU 1.5) GANGA Á 30% Á NÓTTU.

DREIFIKASSAR GALV 1.2 MM BLIKK EINANGRÁÐIR MED ÞÉTTULL OG KLÆDDIR AD INNAN MED GÖTUBUM BLIKKPLÖTUM MED SKILRÚMI MILLI RÓRA OG BLÁSARA. MED FESTINGU Í STEYPTA PLÖTU OG FYRIR BLÁSARA MILLI KASSA OG PLÖTU KEMUR 10 MM GÚMMÍ VÍBRAEINANGRUN

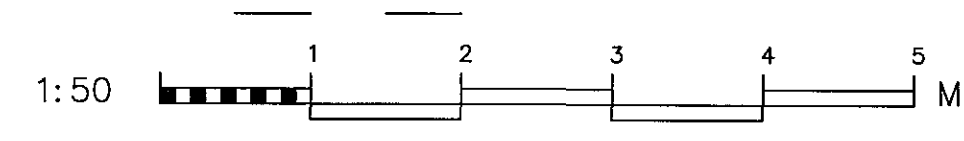

HAUNND	ÞÞ	TEKNIÐ	ÞÞ	MKV.	1/50	VERKNR.	17-103
SAMR.	AD	SKRÁ	Lagnir	SKRÁ	19.11.2018	TEKNIÐ NR.	L 04
BYRMYR	Agúst Birgisson 160557-4199	BYRMYR		BYRMYR		BYRMYR	

ARÞONN AÐAÐHÖNNUNÐAR
DTH
ARKITEKTAR
BALDUR Ó. SVAVARSSON
ARÞONN FAI SAMARK
19112018

Hádegisskrað 2 Hafnarfjörður
Lagnir
Grunnmynd
Grunnmynd þakhæð