

Samþykkt þann
27 NOV 2018
Byggingarfulltrúinn í Hafnarfjörð
F.h. Sigurður Steinar Jónsson

ÞAKBLÁSARAR GANGA STÓÐUGT Á 70% AFKÓSTUM Á DAGINN, HRADASTÝRÐIR, HRADASTILLTIR Í TÆKJAHERBERGI Á 1. HÆÐ (STÝRING: T.D. SYSTEMAIR REU 1.5) GANGA Á 30% Á NÓTTU.

DREIFIKASSAR GALV 1.2 MM BLIKK EINANGRADIR MED PÉTTULL OG KLÆDDIR AÐ INNAN MED GÖTUÐUM BLIKKPLÖTUM MED SKILRÚMI MILLI RÓRA OG BLÁSARA. MED FESTINGU Í STEYPTA PLÖTU OG FYRIR BLÁSARA MILLI KASSA OG PLÖTU KEMUR 10 MM GÚMMI VIBRAEINANGRUN

ø 250 ÞAKVENTILL YFIR LYFTUHÚSI MED FLANS FYRIR DÚK OG FESTINGU Í PLÖTU EINANGRIST Í KÖLDU ÞAKRÝMI.

ÞAKBLÁSARI

KASSI GALV 1.2 MM BLIKK MED LUGU. KASSI OG LUGA EINANGRAD MED PÉTTULL

HLJÓDDEYFIR, SLU 250/1200

DREIFIKASSI

KSUB100

Lofinntaksventill, ULA frá Lindab eða sambæril.

KSUB100

Lofinntaksventill, ULA frá Lindab eða sambæril.

KSUB100

Lofinntaksventill, ULA frá Lindab eða sambæril.

KSUB100

Lofinntaksventill, ULA frá Lindab eða sambæril.

SNID D-D

AMTUN ADALHÖNDUÐAR:


TEIÐKJAR

SVAVARSSON

101


Hádegisskrað 2 Hafnarfjörður

Lagnir
Loftraeing
Dæmigert snið

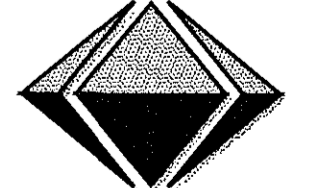

VÍÐSJA

VERKFRÆÐISTOFA FRV
TRYGGVAGATA 11, 101 REYKJAVÍK
SÍM: 561 9040, NETFANG: vif@vidsja.is
www.vidsja.is

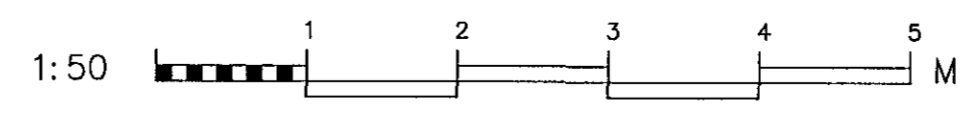

HNND	PP	TEKND	PP	MKV	1/50	VERND	17-103
SAMB.				SIVA	Lagnir	TEKNAK	
FRMNT	Agúst Birgisson 160557-4199	DAÐ	19.11.2018				L 05
STJÓRA		MAKS		NAFN			