


GR MILLIGÓLF GRUNNMYND  
102 1:50

Samþykkt þann  
15 FEB 2019  
Byggingarviltunninn í Hafnarfirði  
F.h. Sigurður Steinar Jónsson

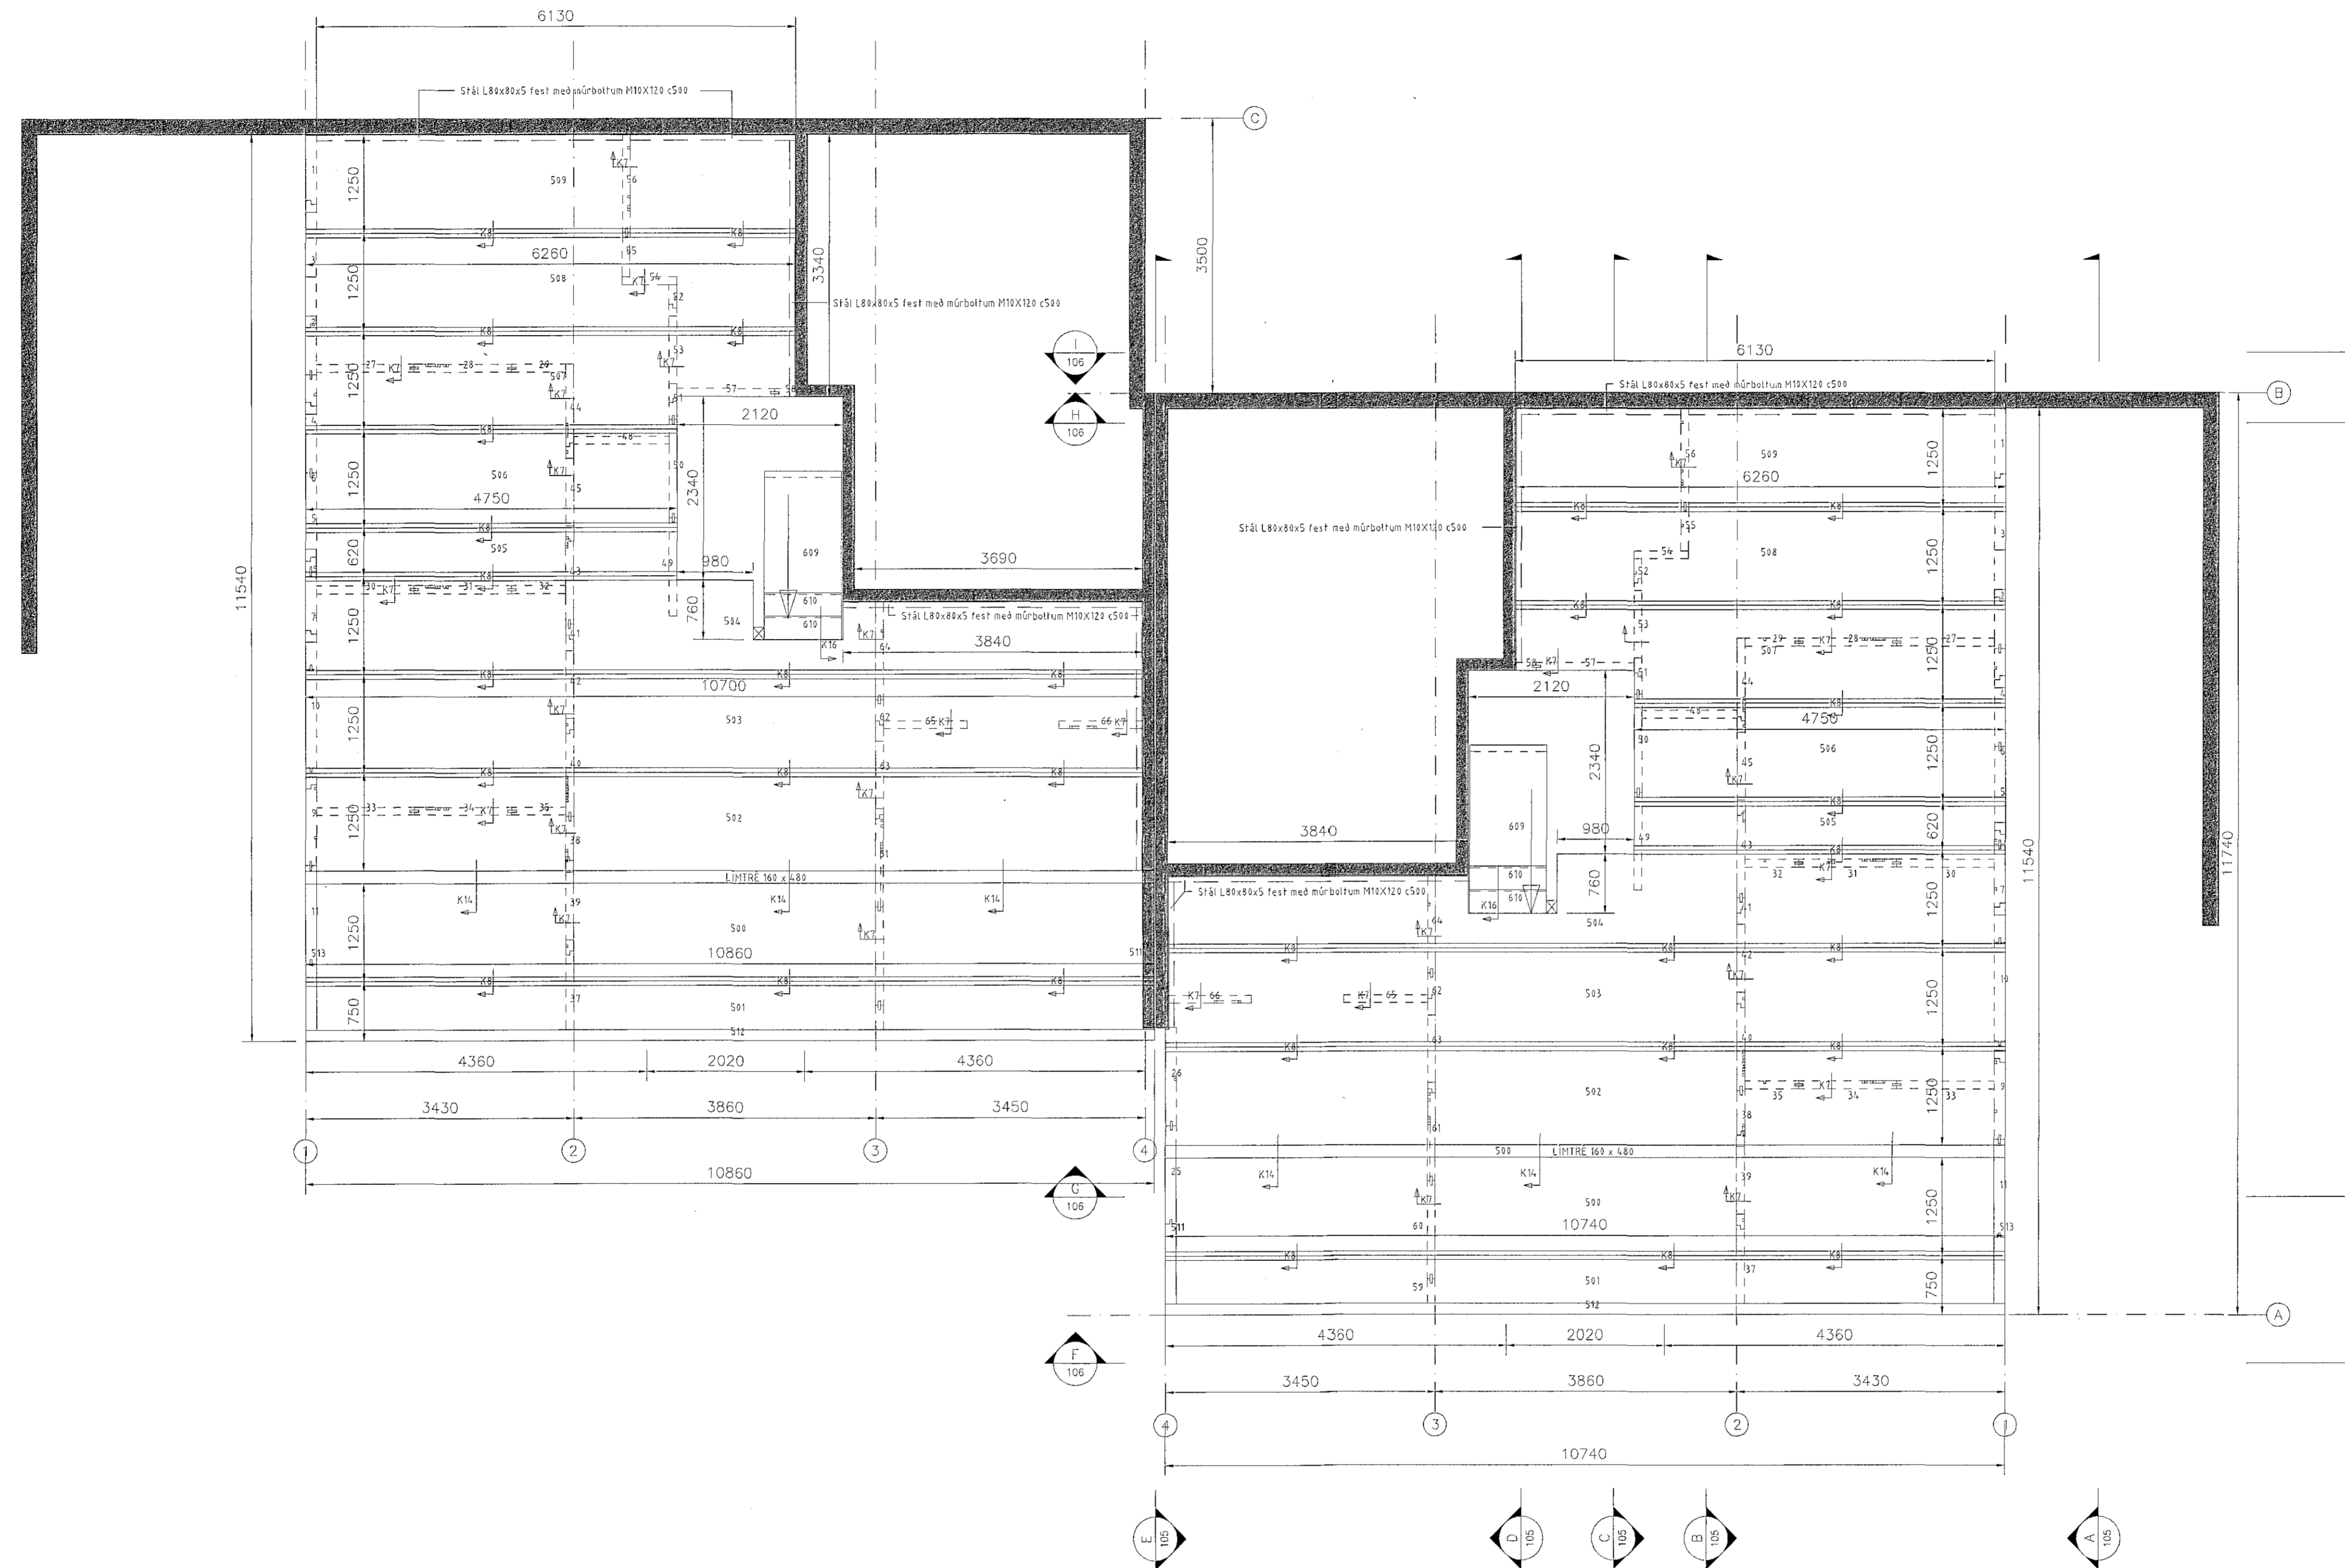

- SKÝRINGAR:
- ALMENNAR SKÝRINGAR SJÁ TEIKNINGU B 001 OG B002
  - ALLT EFNI OG ÖLL VINNA SKAL VERA Í SAMRÆMI VIÐ GILDANDI STAÐLA OG REGLUGERÐIR
  - ÖLL MÁL ERU Í MILLIMETRUM
  - VEGGJAINNGAR ERU: CLT 100mm, CLT 120mm, CLT 140 OG CLT 160 Í FLOKKI C24 - NÚMER 1.....1001..
  - MILLIGÓLF EINIINGAR ERU: CLT 140 mm L5S Í FLOKKI C24 - NÚMER 500, 501.....
  - ÞAKEIINGAR ERU: CLT 160 mm L5S Í FLOKKI C24 - NÚMER 1500, 1501..
  - ALLT TÍMBUR ER Í FLOKKI T1 (C18)
  - LÍMTRÉS BITAR ERU Í FLOKKI GL28H
  - LEGGJA SKAL TJÓRUPAPPA Á MILLI STEYPU OG REIMA / VEGGJA
  - ALLT STÁLVIKI SKAL VERA S235JR SKV. ÍST EN 10025:1990+A1:1993.
  - YFIRBORÐSMÉÐHÖNDLUN SKAL UPFFYLLA „CORROSION CLASS“ C3 SKV. ÍST EN ISO 12944-2 EDA TÆRINGARFLOKK 2 SKV. BYGGINGAREGLUGERÐ
  - ÞAR SEM EKKI ER MERKT DEILI SKAL NOTA SAMBÆRILEGT

- FESTINGAR:
- A: TCP 200. SJÁ SÉRMYND 01/110
  - B: WHT 540 PLATA. SJÁ SÉRMYND 02/110
  - C: WHT 340 VINKLAR. SJÁ SÉRMYND 03/110
  - D: WWS90110 VINKLAR. SJÁ SÉRMYND 04/110
  - E: TTF 200 VINKLAR. SJÁ SÉRMYND 05/110
  - F: PLATA 100x200x3. SJÁ SÉRMYND 06/110
  - G: PLATA 140x400x2. SJÁ SÉRMYND 07/110
  - V: WB 100 VINKLAR. SJÁ SÉRMYND 08/110
  - K1-K16: SJÁ TEIKN. B111

DAGS: F.H. VERFRÆÐISTOFA REYKJAVÍKUR  
JÓN ÞÓR FINNBOGASON - KT: 200977-5059

DAGS: SAMRÆMINGARHÖNNUNUR/HÖNNUNARSTJÓRI:

**Verkfræðistofa REYKJAVÍKUR**  
PÍSKISLÓÐ 75, 101, REYKJAVÍ  
KT: 560415-0600

VERK:  
**Malarskarð 5-7**  
Hafnarfirði

TEIKNING:  
BURÐARVIRKI  
MILLIGÓLF GRUNNMYND

VERKNR.: 1842 MKV.: 150

TEIKNAR: MM HANNAÐ: MM YFIRFARID: JpF

DAGS: 28.08.2018 TEIKNING NR.: B102 ÚTGÁFA NR.: A

NR.	BREYTING	DAGS	TEIKNING	HANN	RÝNT	SAMP
A	VERKTEIKNING	28.08.2018	MM	MM	JpF	JpF

© Öll rétt og öflun tekið áskilning, að Niðri sé í haldi er held stöðugt leyft höfundur.