


GR VEGGR GRUNNMYND 2HÆÐ
103 1:50

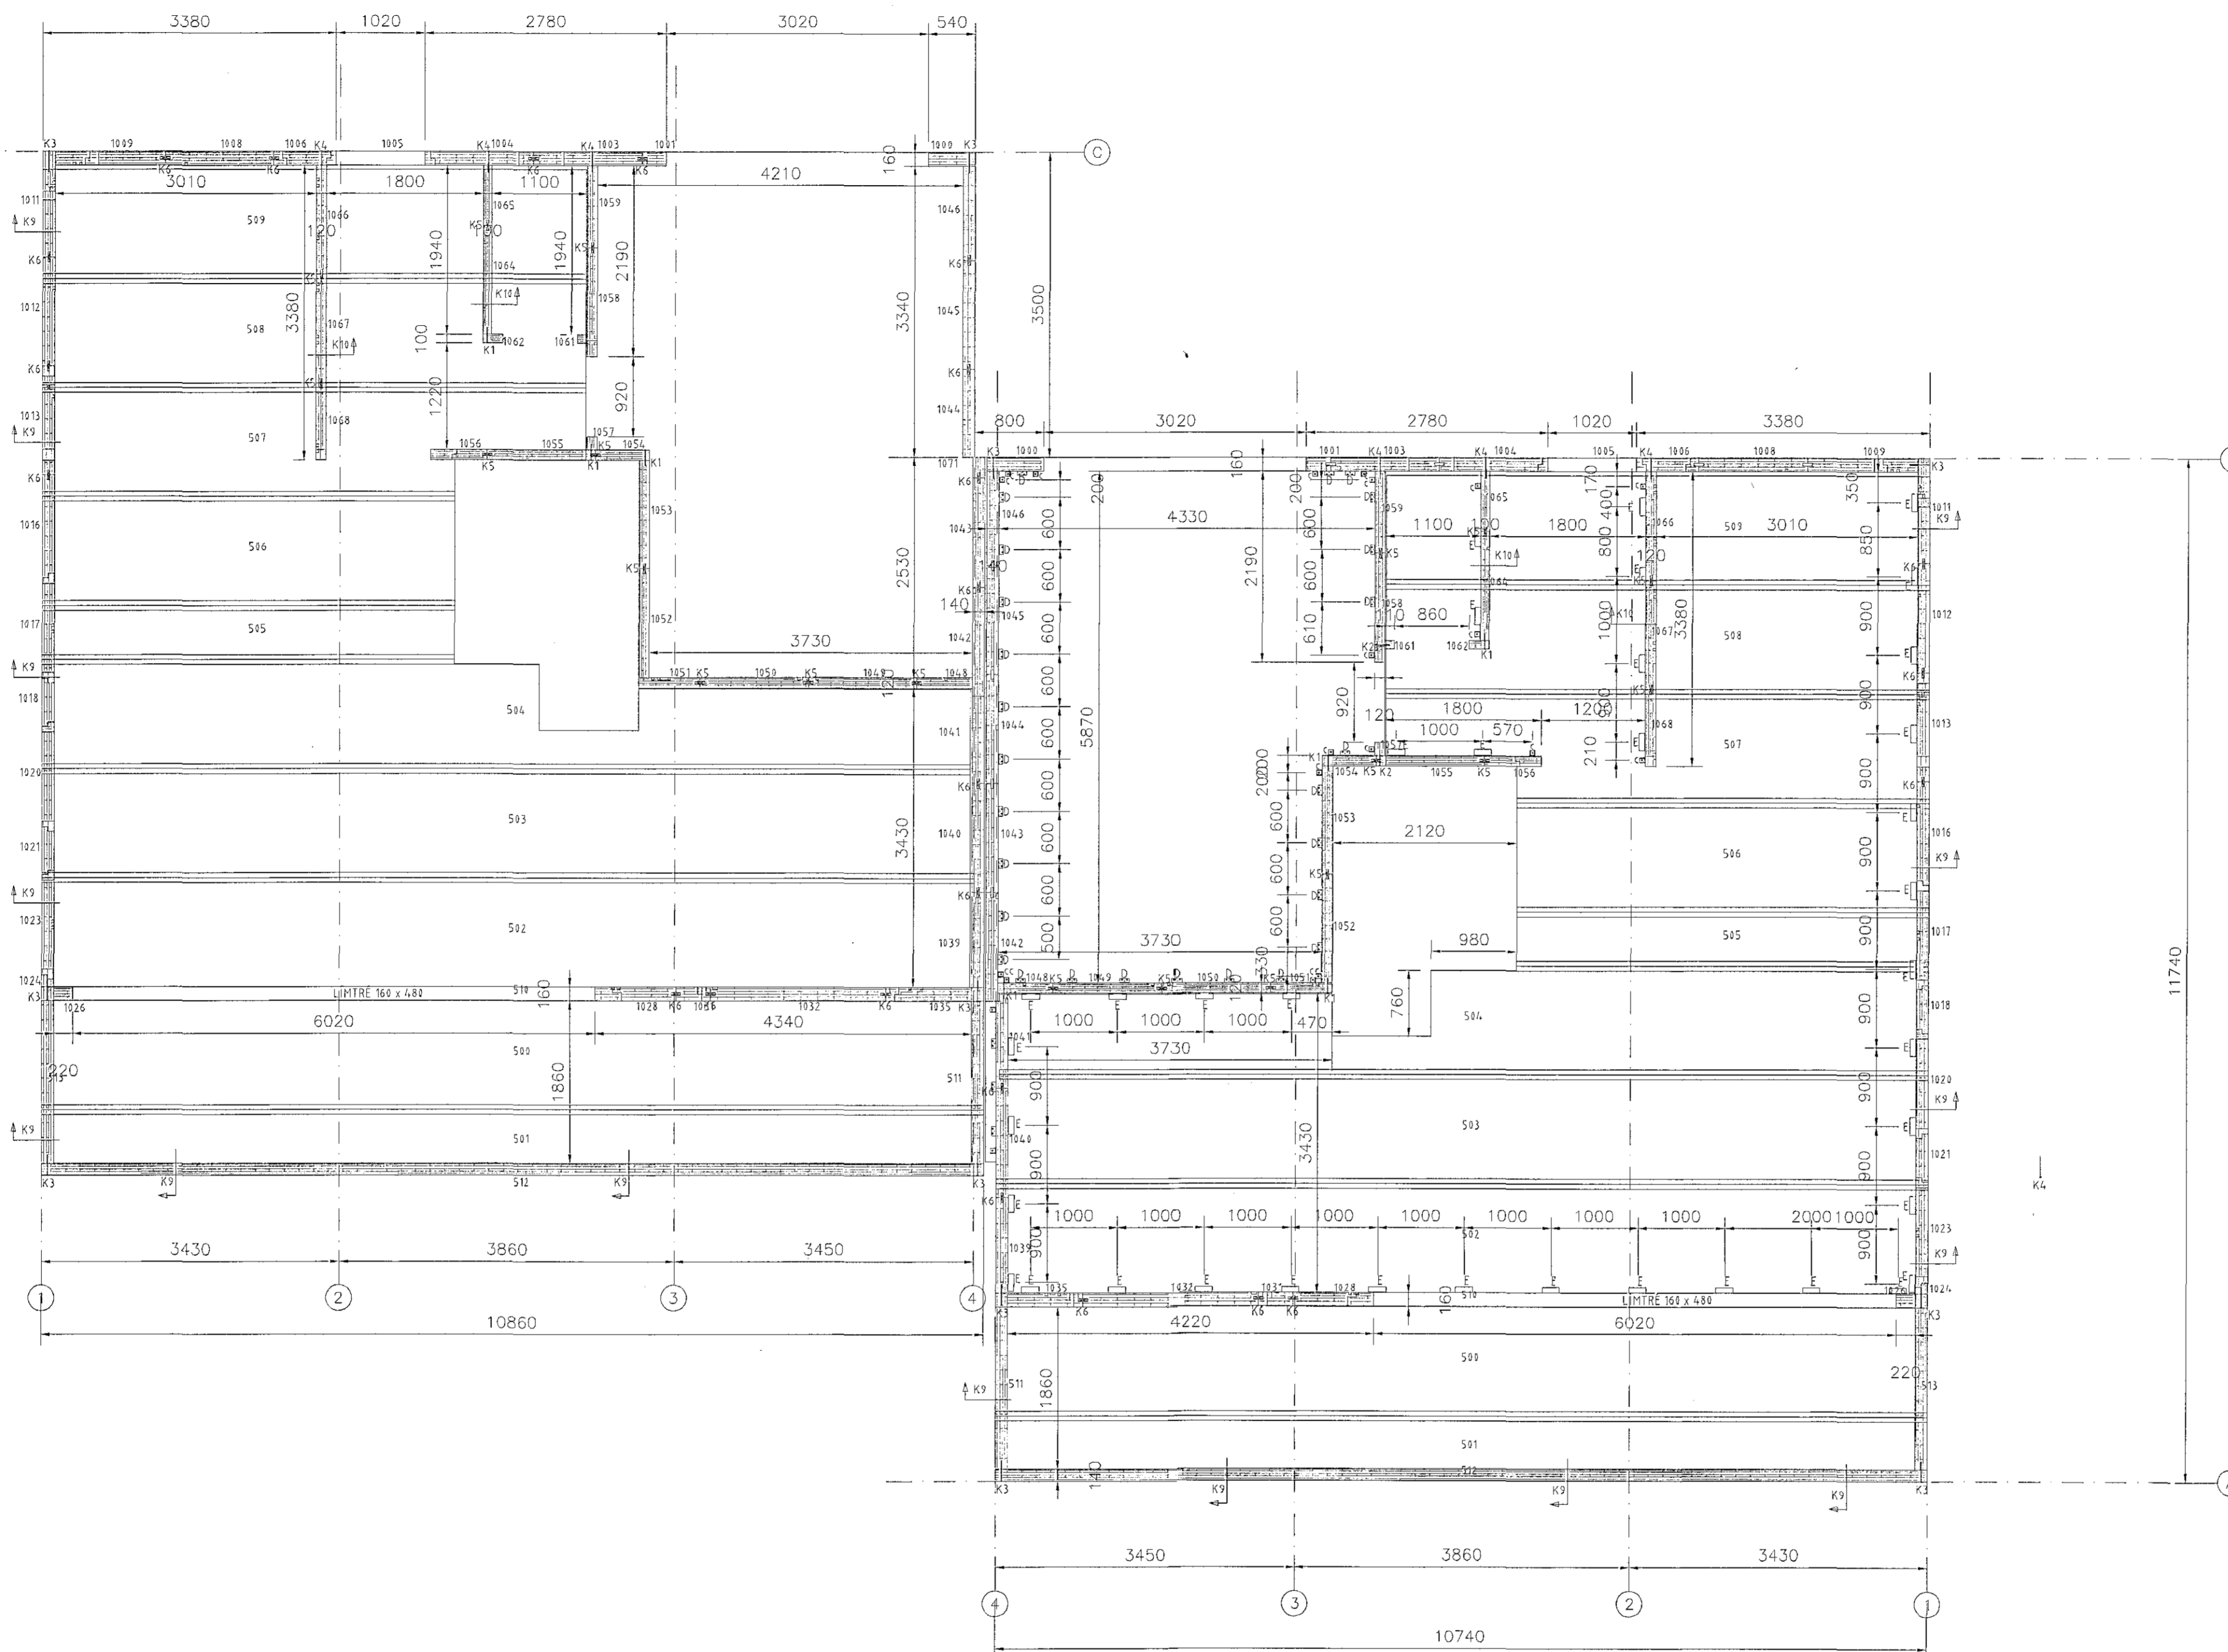

- SKÝRINGAR:
- ALMENNAR SKÝRINGAR SJÁ TEIKNINGU B 001 og B002
 - ALLT EFNÍ OG ÖLL VINNA SKAL VERA Í SAMRÆMI VIÐ GILDANDI STAÐLA OG REGLUGERÐIR
 - ÖLL MÁL ERU Í MILLIMETURUM
 - VEGGEININGAR ERU: CLT 100mm, CLT 120mm, CLT 140 OG CLT 160 Í FLOKKI C24 - NÚMER 1 1001..
 - MILLIGÓLF EININGAR ERU: CLT 140 mm L5 Í FLOKKI C24 - NÚMER 500, 501...
 - ÞAKNINGAR ERU: CLT 160 mm L5 Í FLOKKI C24 - NÚMER 1500, 1501...
 - ALLT TIMBUR ER Í FLOKKI T1 (C18)
 - LÍMTRÉS BITAR ERU Í FLOKKI GL28H
 - LEGGJA SKAL TJÖRUPAPPA Á MILLI STEYPU OG REIMA / VEGGJA
 - ALLT STÁLVIKI SKAL VERA S235JR SKV. ÍST EN 10025:1990+A1:1993.
 - YFIRBOÐSMEDHÖNDLUN SKAL UPPFYLLA „CORROSION CLASS“ C3 SKV. ÍST EN ISO 12944-2 EÐA TÆRINGARFLOKK 2 SKV. BYGGINGAREGLUGERÐ
 - ÞAR SEM EKKI ER MERKT DEILI SKAL NOTA SAMBÆRILEGT

- FESTINGAR:
- A: TCP 200. SJÁ SÉRMYND 01/110
 - B: WHT 540 PLATA. SJÁ SÉRMYND 02/110
 - C: WHT 340 VINKLAR. SJÁ SÉRMYND 03/110
 - D: WVS90110 VINKLAR. SJÁ SÉRMYND 04/110
 - E: TTF 200 VINKLAR. SJÁ SÉRMYND 05/110
 - F: PLATA 100x200x3. SJÁ SÉRMYND 06/110
 - G: PLATA 140x400x2. SJÁ SÉRMYND 07/110
 - V: WB 100 VINKLAR. SJÁ SÉRMYND 08/110
 - K1-K16: SJÁ TEIKN. B111

DAGS: F.H. VERKFRÆÐISTOFA REYKJAVÍKUR
JÓN ÞÓR FINNBOGASON - KT: 200977-5059

DAGS: SAMRÆMINGARHÖNNUNUR/HÖNNUNARSTJÓRI:

Verkfræðistofa REYKJAVÍKUR
FISKISLÓÐ 75, 101, REYKJAVÍ
KT: 560415-0600

VERK:
Malarskarð 5-7
Hafnarfirði

TEIKNING
BURÐARVIRKI
VEGGIR GRUNNMYND 2 HÆÐ

VERKNR.: 1842	MKV.: 159
TEIKNAD.: MH	HANNAÐ.: MH
DAGS: 28.08.2018	YFIRFARID.: JpF
TEIKNING NR.: B103	ÚTGÁFA NR.: A

NR.	BREYTING	DAGS	TEIK	HANN	RÝNT	SAMP
A	VERKTEIKNING	28.08.2018	MH	MH	JpF	JpF