

Skýringar.



Öll mál eru í mm. nema hæðarkótar í m.

Sjá almenn skýringabúð,
teikningar XX_1_04_01, XX_1_04_02,
XX_1_04_03, XX_1_04_04, XX_1_04_05, XX_1_04_06.
Sjá einnig gataplön og teikningar annarra hönnuða sem
tíhæya þessu verkefni.

Hort er niður á gólflo. Veggir ofan plötu eru sýndir með
hellum línunum, veggir og bitar neðan plötu eru sýndir með
brötum línunum.

Járn í efri brún plötu eru sýnd með hellum línunum og eru
aukennið með bókstafnum T. Járn í neðri brún plötu eru
sýnd með brötum línunum og eru aukennið með
bókstafnum B.

ÁTTUNN
ARKITEKTAR
BAIDUR Ó. SVAVARSSON
ARKITEKT F.H. SÁMUR
1905/5149

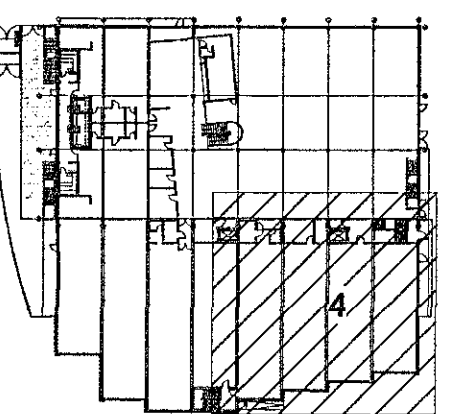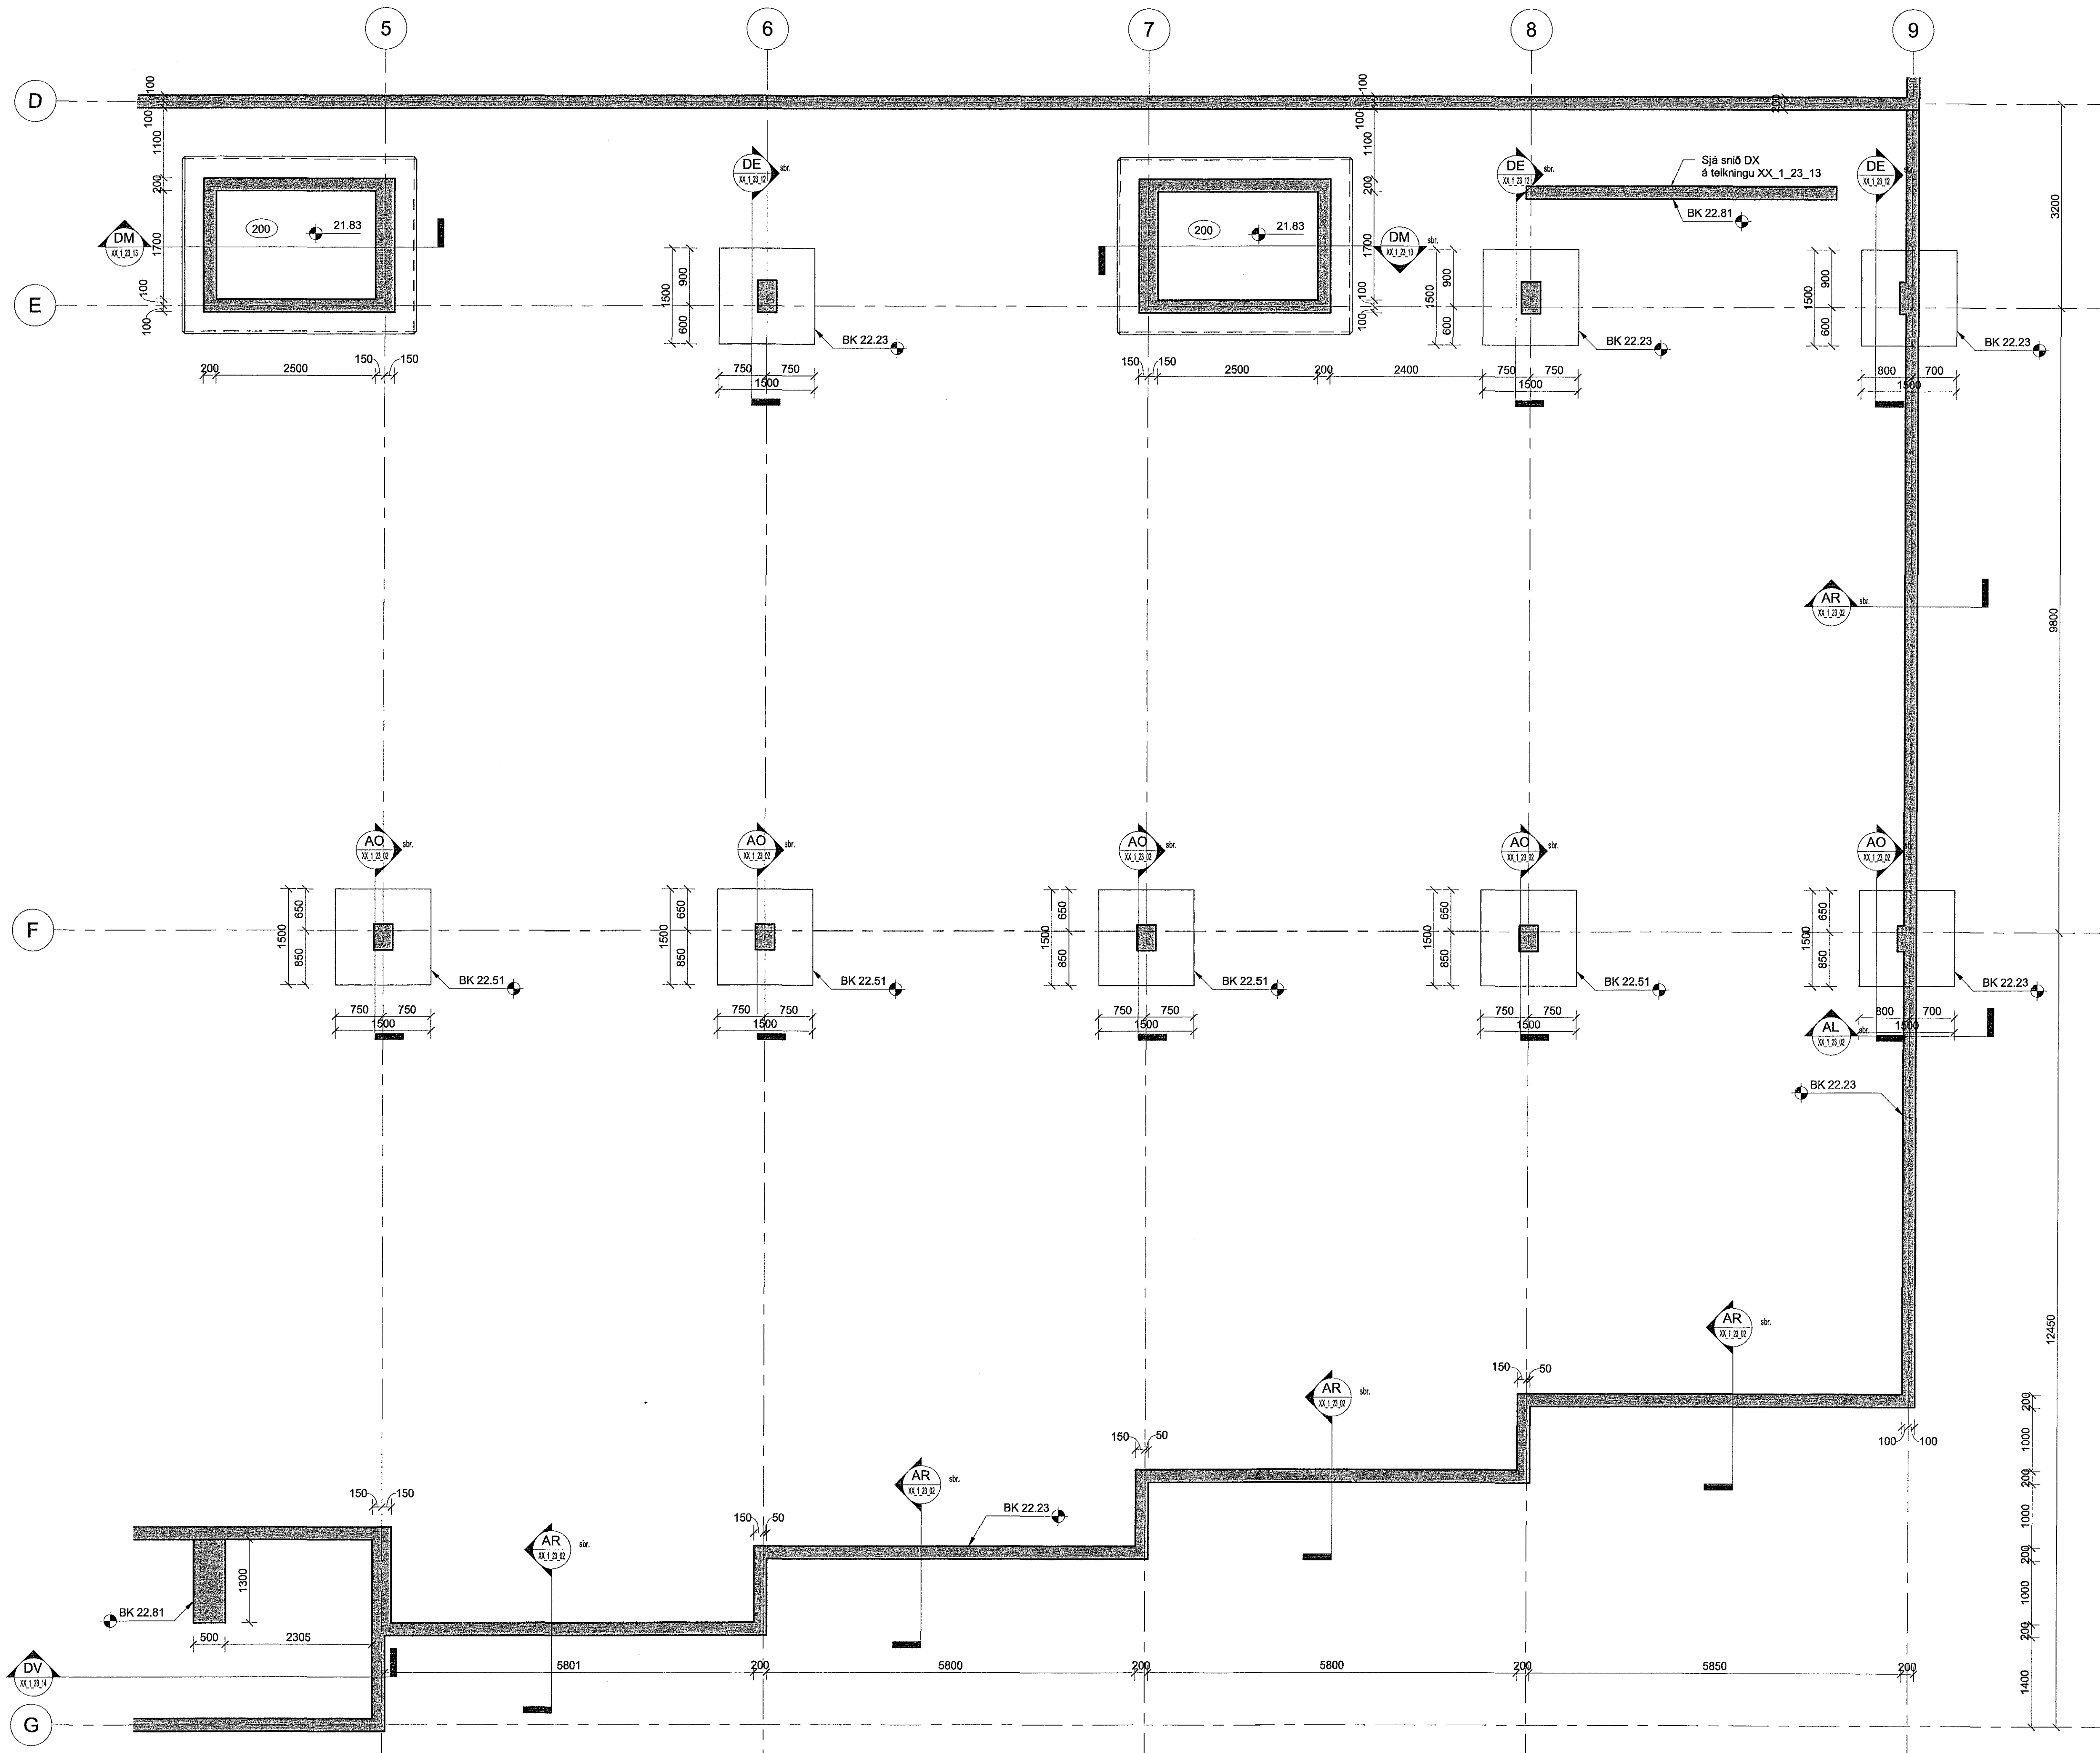

LYKILMYND



World Class
Tjarnarvellir 7
221 Hafnarfjörður
Burðarvirki
Járnending
Grunnmynd sökkla 1. hæðar - Hluti 04

| | | | |
|------------|------------|---------|-----|
| TEIKNINGUR | BLADSTÆR | HANNAÐ | IJ |
| 2768-004 | A1 | TEIKNAD | APK |
| 00_1_21_04 | | YFIRFAR | BJP |
| DAGS | MÆLIKVARDI | ÚTGÁFA | |
| 17.01.2019 | 1:50 | A | |

Útgáfanúmer og dagsetning aðskipta: 1810020
Höfundur: Bjarni Jón Pálsson
Hönnunarsíti: Kt. 291163-5139

Bjarni J. Pálsson