


Samþykkt þann
18 FEB 2019
Byggingufulltrúi í Húsartúni
F. N. Sigurður Steinar Jónsson


Veldi: 17.1.2019 13:52:46 Öpningur: 17.01.2019

Útg.	Dags.	Skýring	Br. af:
A	17.01.2019	Varðteikning	U BJP

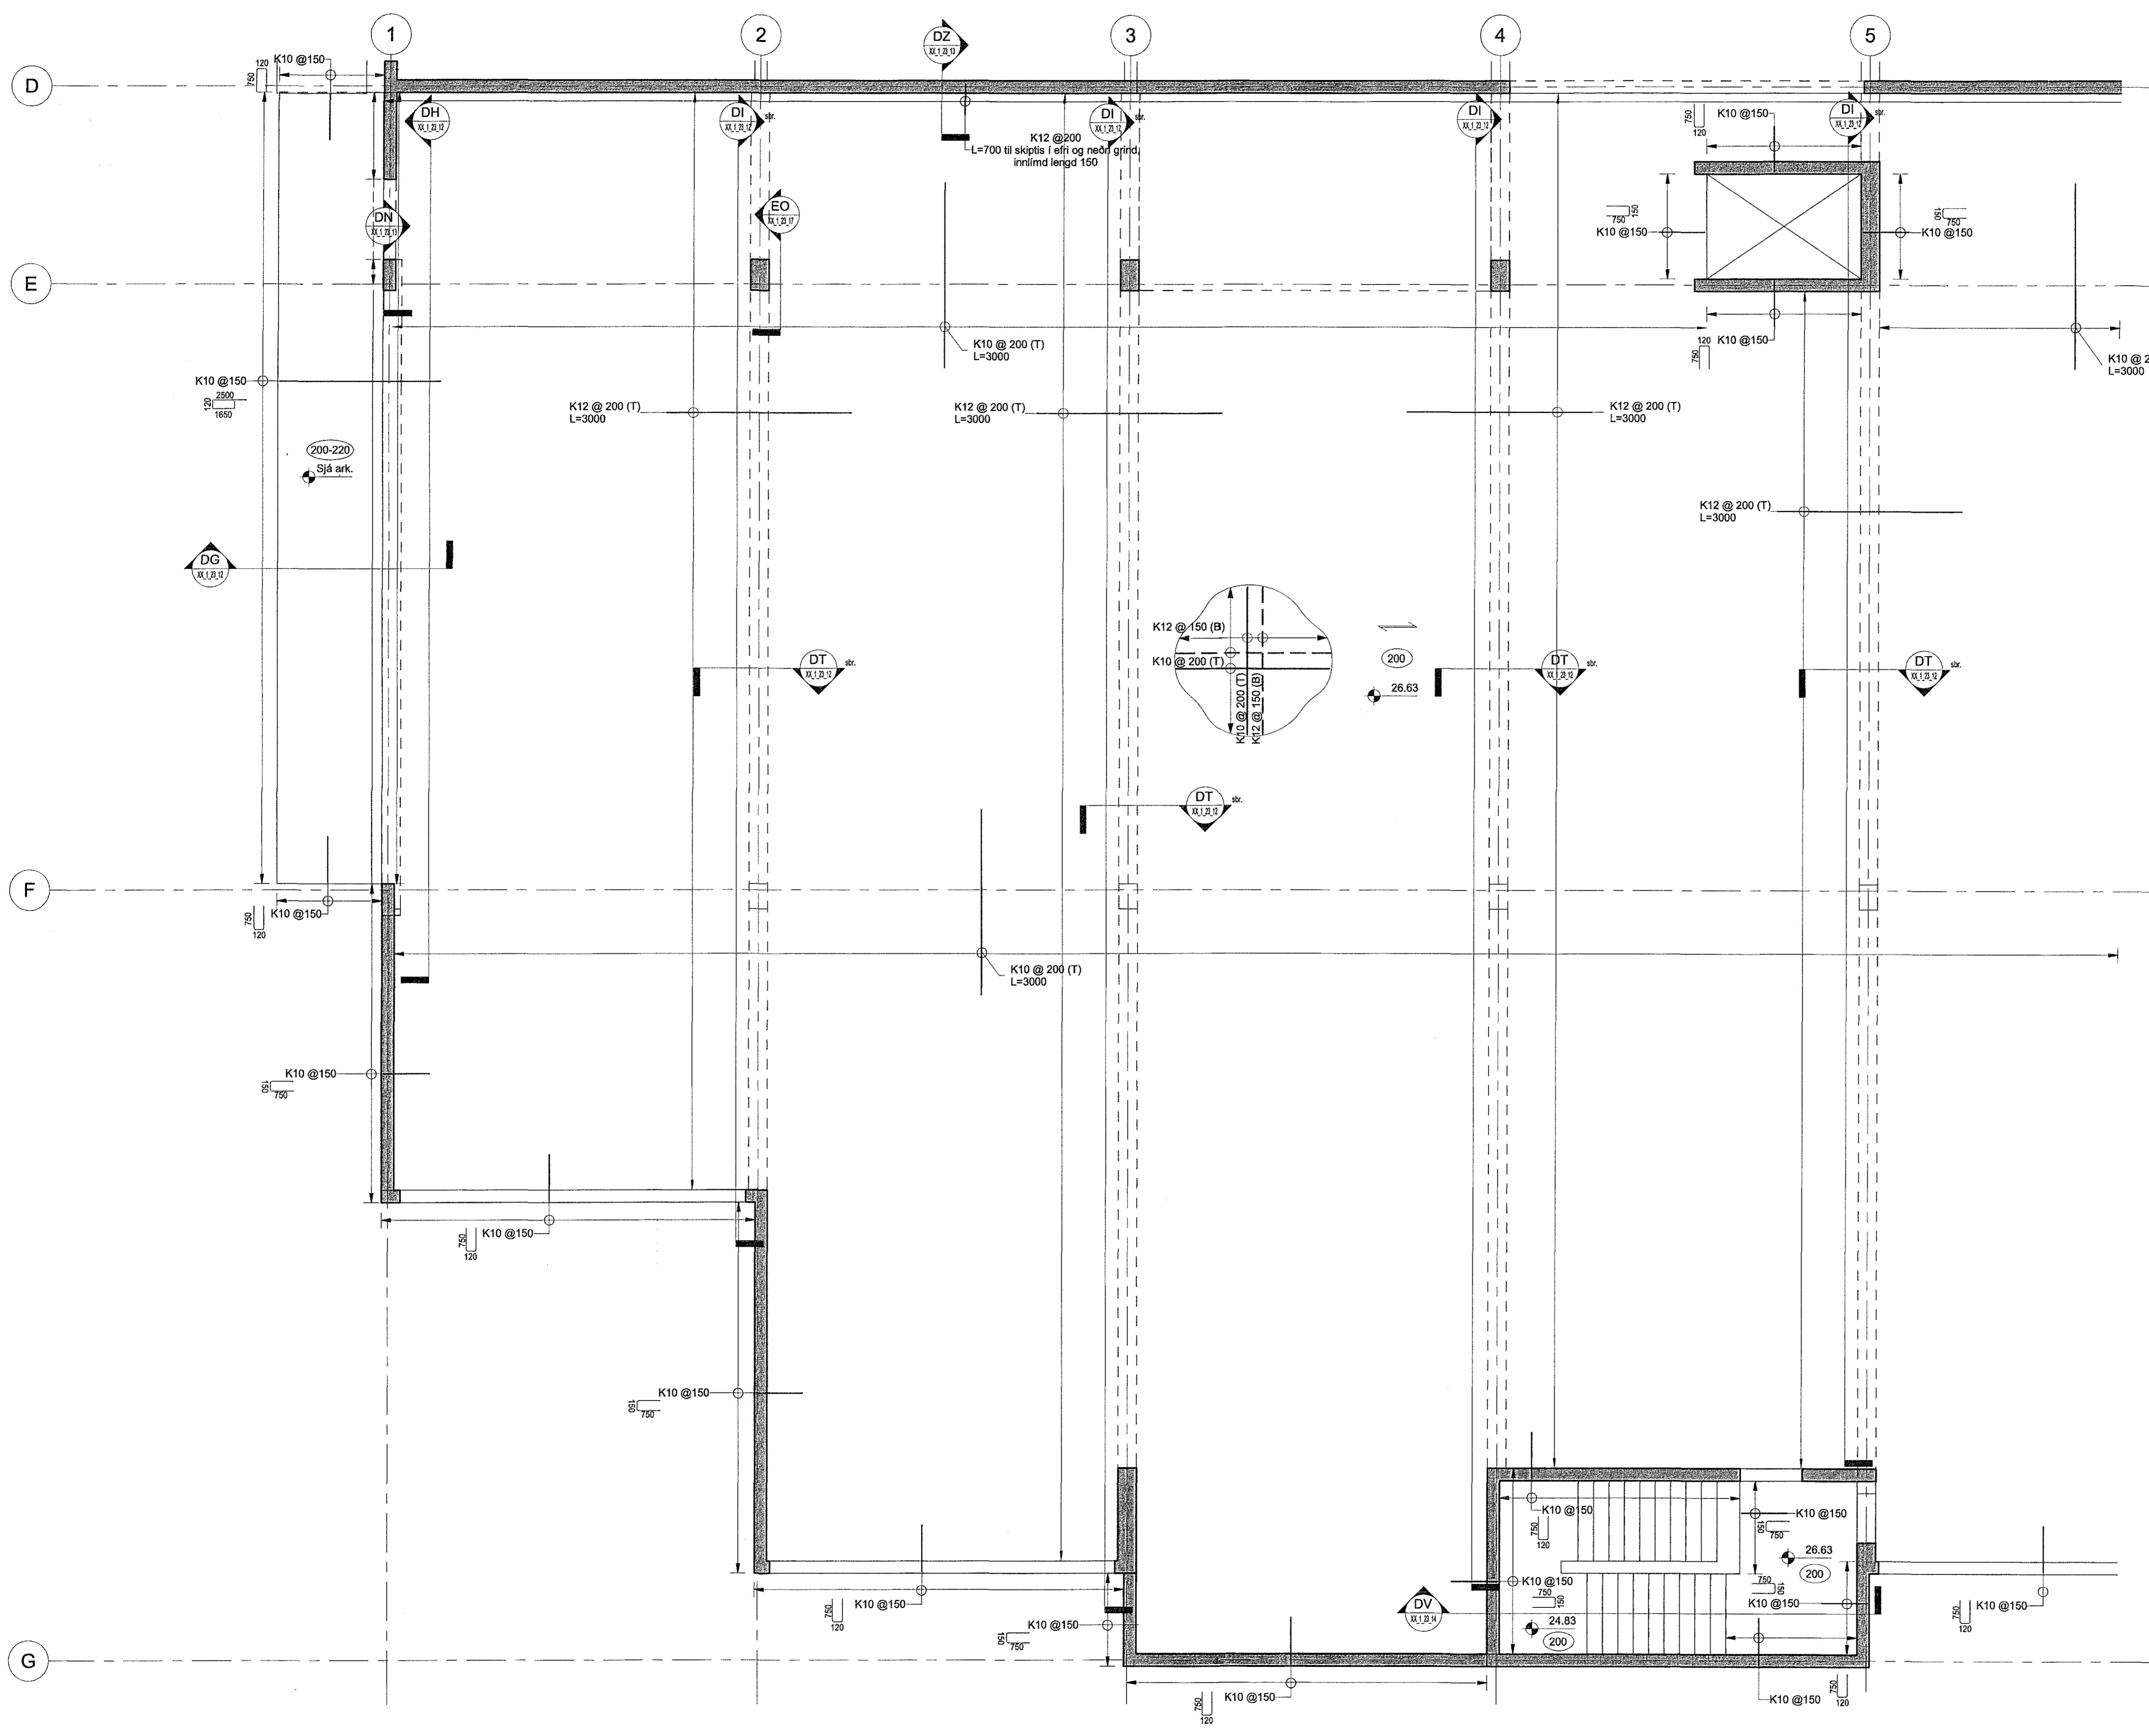

Skýringar.
Öll mál eru í mm, nema hæðarkótar í m.
Sjá almenn skýringablöð, teikningar XX_1_04_01, XX_1_04_02, XX_1_04_03, XX_1_04_04, XX_1_04_05, XX_1_04_06. Sjá einnig gataplön og teikningar annarra hönnuða sem tilheyra þessu verki.
Horft er niður á gólfó. Veggir ofan plötu eru sýndir með heilum línum, veggir og bitar neðan plötu eru sýnd með brotum línum.
Járn í efri brún plötu eru sýnd með heilum línum og eru auðkennd með bókstafnum T. Járn í neðri brún plötu eru sýnd með brotum línum og eru auðkennd með bókstafnum B.
Innlímdir teinar og járn:
Lím skal vera Hilti HIT-HY 200 eða sambærilegt. Fylgja skal leiðbeiningum límfraeðlanda um borun, hreinsun og límingu teina/járna.
Innlímt kambstál skal ekki vera nær brún en 60 mm.

ÁRNDI ARNARSSON
ARKITEKTAR
BANDUR Ó. SVAVARSSON
ARNDI FAL SAMARX
1200 5149

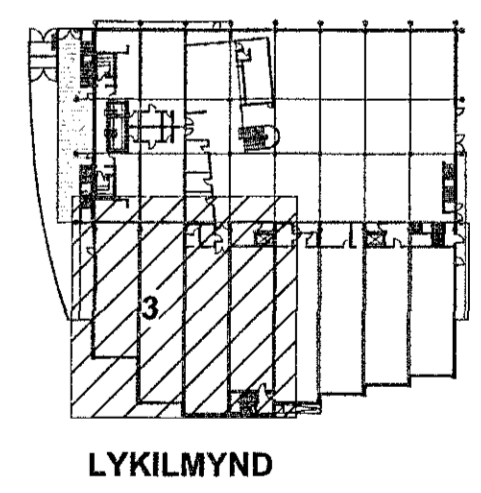

World Class
Tjarnarvellir 7
221 Hafnarfjörður
Burðarvirki
Járnbinding
Grunnmynd 2. hæð - Hluti 03

TEKNIKNÚMUR 2768-004 02_1_21_03	BLAÐSTÆRÐ A1	HANNAÐ: Designer TEKNAÐ: Author YFIRFARAÐ: Checker
DAGS. 17.01.2019	MÆLKVAÐI 1:50	UTGAFA A

Útgáfunúmer og dagsetning aðalþrútar: 1810020
Höfundur: Approver Bjarni Jón Pálsson
Höfundur: Designer Kl. 281163-5139