

Útg.	Dags.	Skýring	Br.afi.	Yfirf.
A	17.01.2019	Verkefning	IJ	BJP

**Skýringar.**

Öll mál eru í mm, nema hæðarkótar í m.

Sjá almenn skýringablöð,  
teikningar XX\_1\_04\_01, XX\_1\_04\_02,  
XX\_1\_04\_03, XX\_1\_04\_04, XX\_1\_04\_05, XX\_1\_04\_06.  
Sjá einnig gataplön og teikningar annarra hönnuða sem  
tilhvera þessu verki.


Horft er niður á gólfid. Veggir ofan plötu eru sýndir með  
heilum línunum, veggir og bitar neðan plötu eru sýnd með  
brötnum línunum.

Járn í efri brún plötu eru sýnd með heilum línunum og eru  
auðkennd með bókstafnum T. Járn í neðri brún plötu eru  
sýnd með brötnum línunum og eru auðkennd með  
bókstafnum B.

ADALHÖNDUÐI:

ARKITEKTAR

RAÚÐUR O. SVAVARSSON  
ALMENNÍ FOU SAMARK  
T. 297 5139

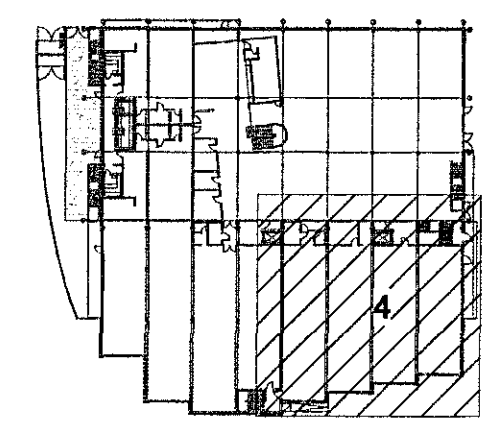

LYKILMYND






**World Class**  
Tjarnarvellir 7  
221 Hafnarfjörður

Burðarvirki  
Steypa  
Grunnmynd við þak - Hluti 04

TEKNIÐMÖR	BLAÐSTÆRD	HANNAÐ:	IJ
2768-004	A1	TEKNAÐ:	APK
03_1_21_04		YFIRFARAÐ:	BJP
DAGS:	MÆLIKVARÐI	ÚTGÁFA	
17.01.2019	1:50	A	

Útgáfunúmer og dagsetning aðalágráðar: 1810020  
Hönnuður: Bjarni Jón Pálsson  
Hönnunarsjött: Kt. 291163-5139

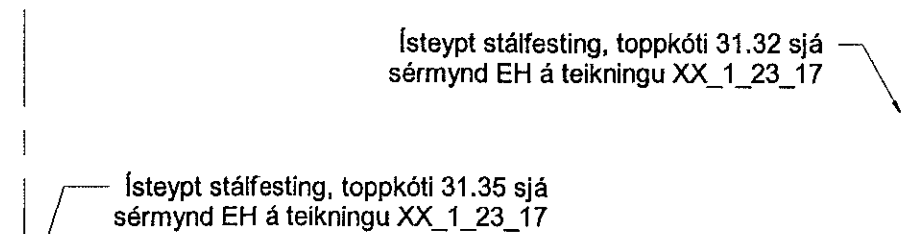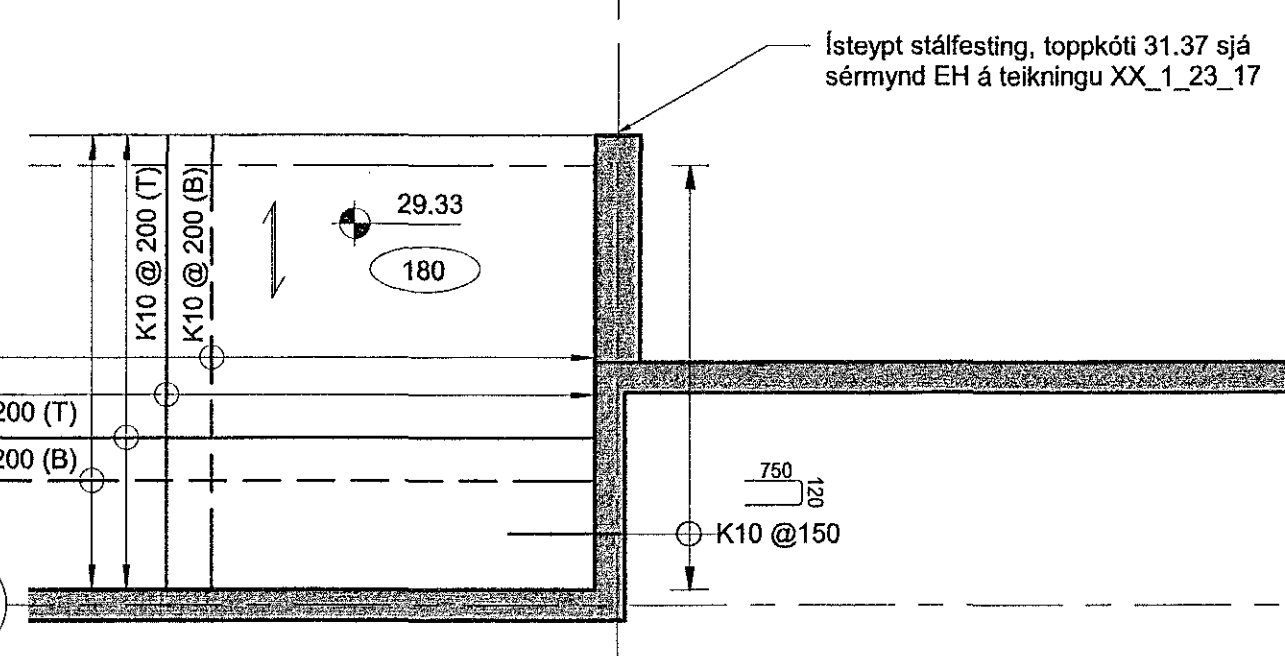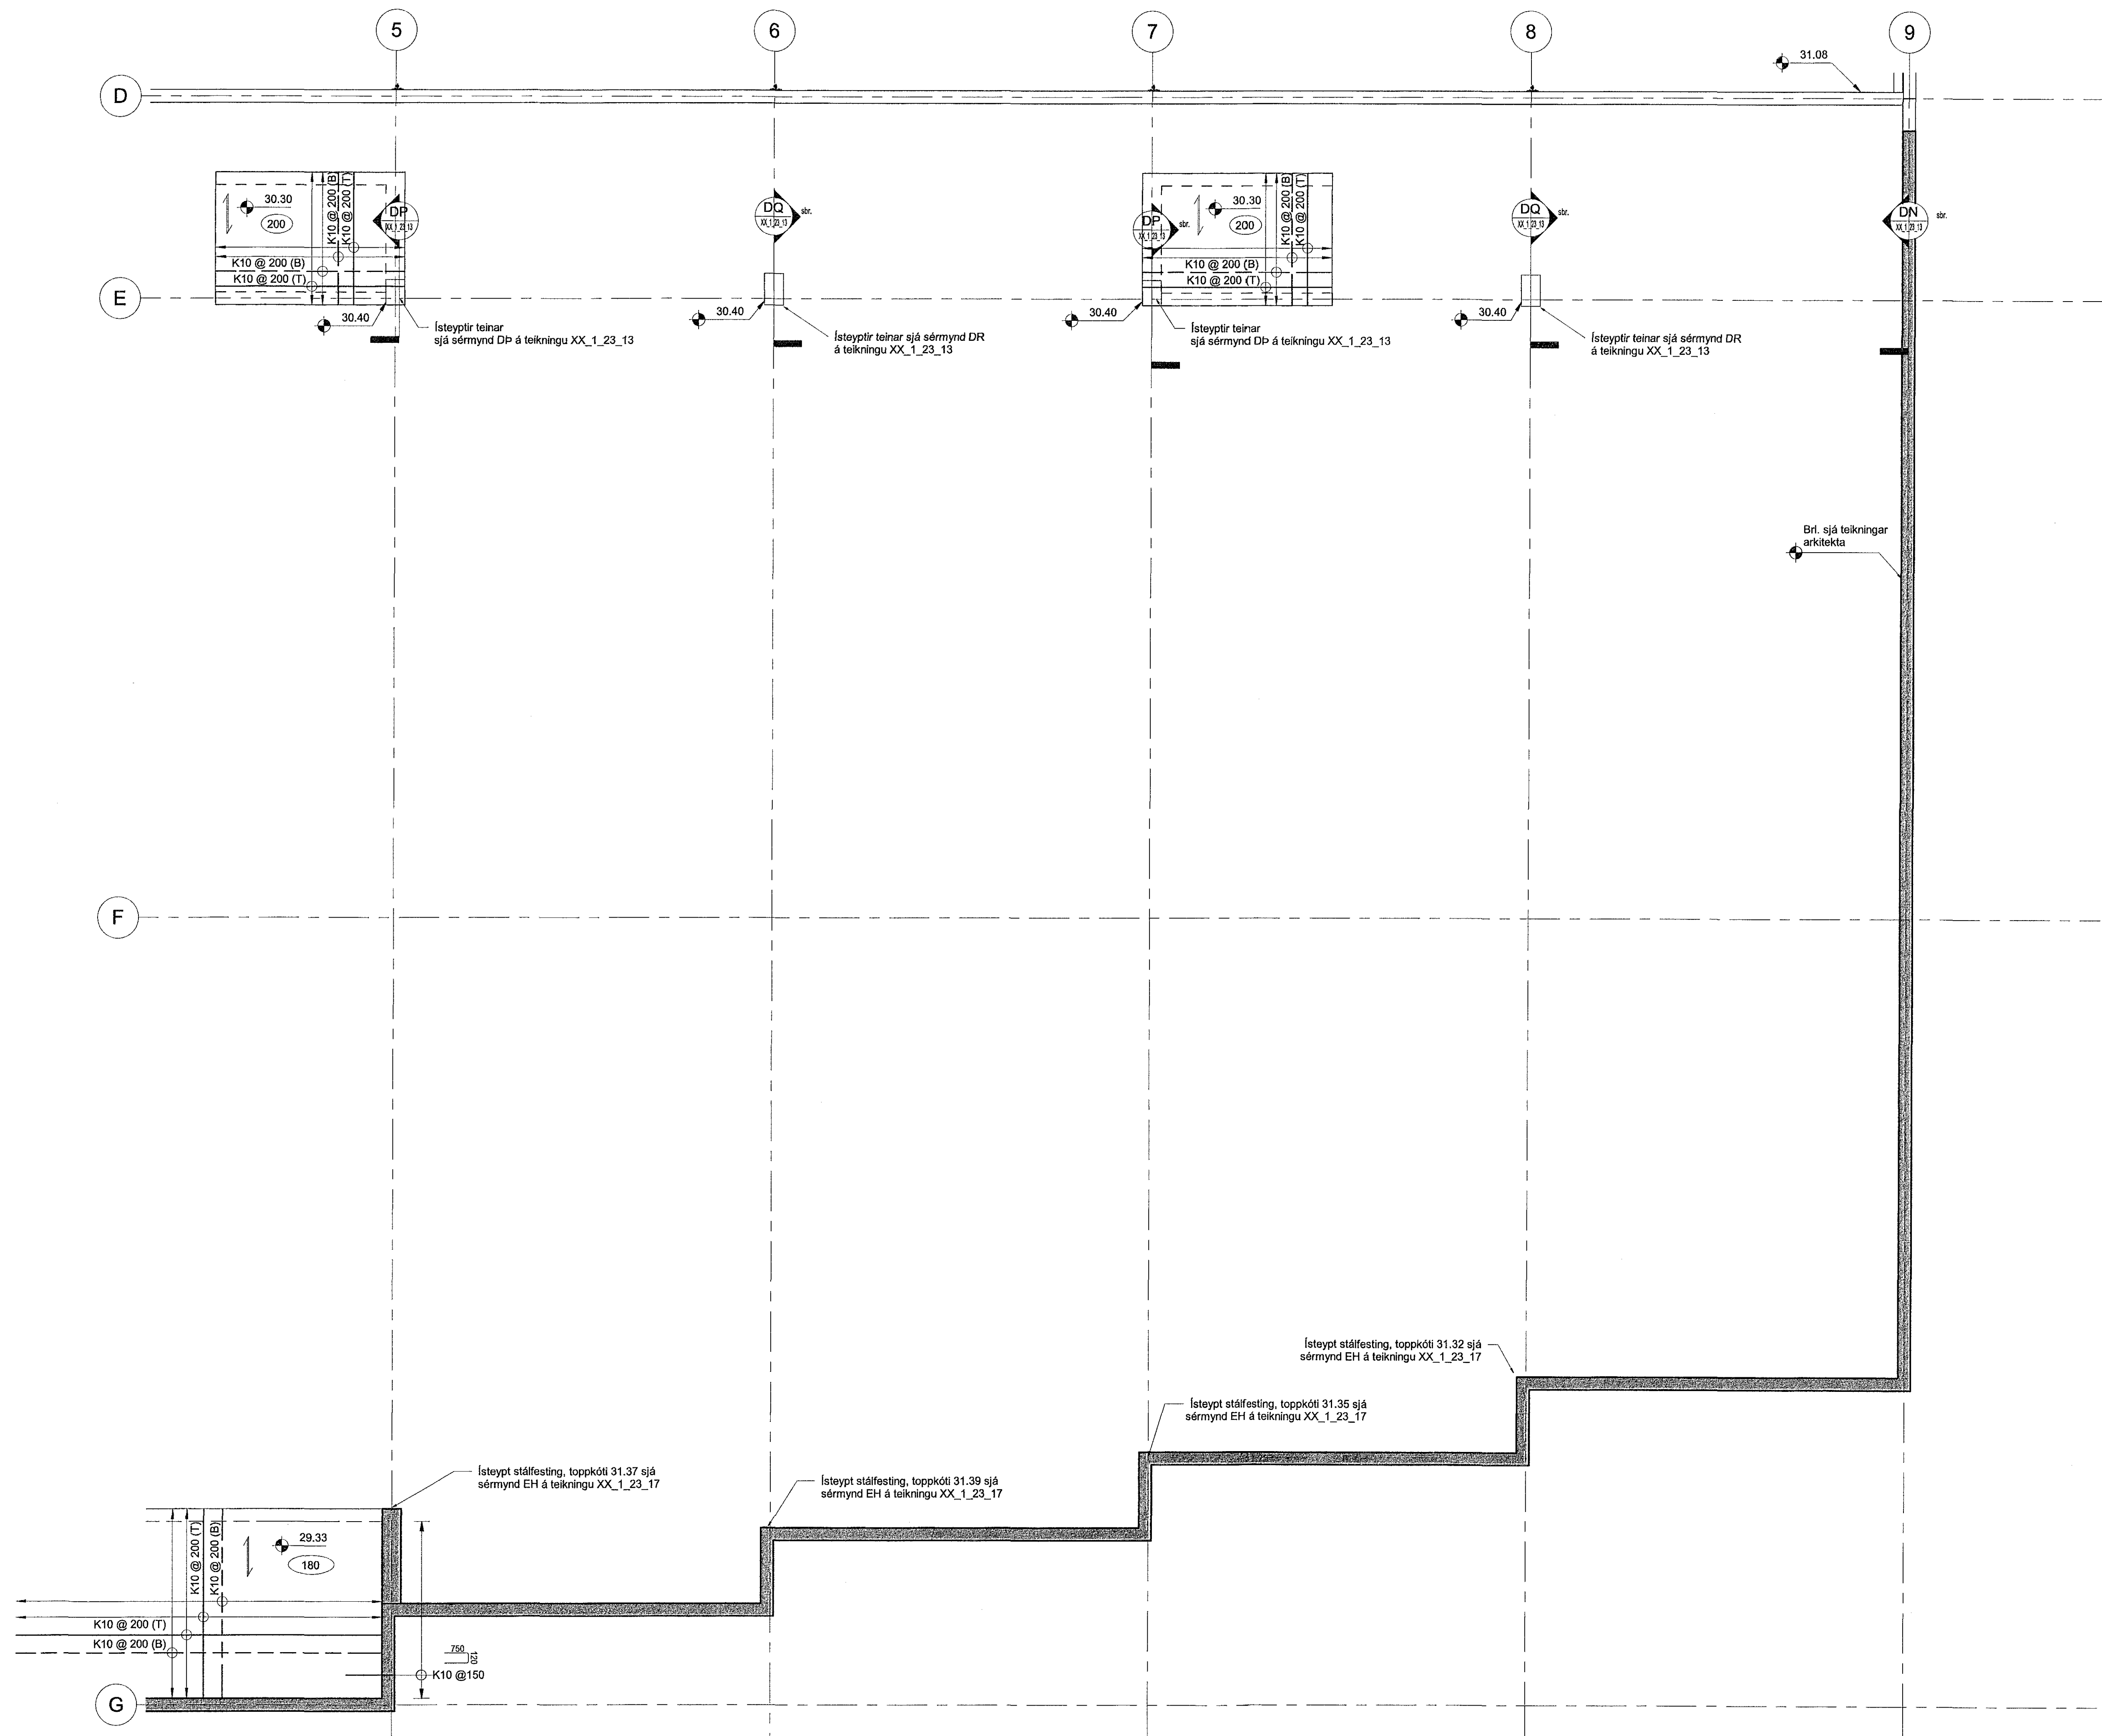

Br. sjá teikningar  
arkitekta