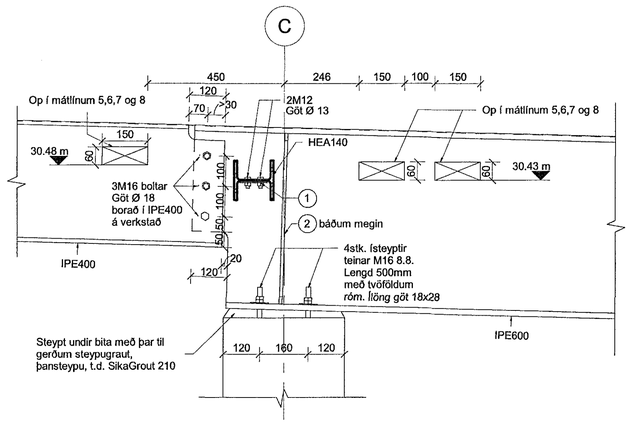

BO XX_1_23_06 **Snið BO**
1 : 10

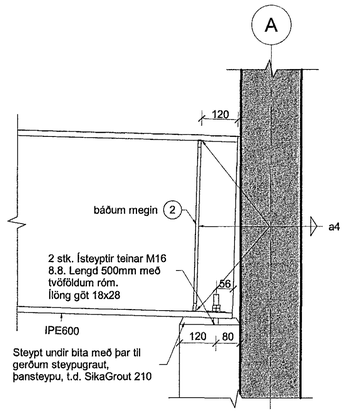

CL XX_1_23_06 **Deili CL**
1 : 10

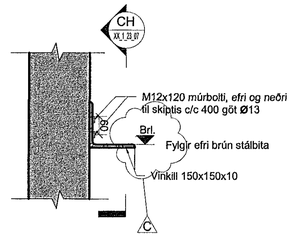

CA 03_1_21_01 **Snið CA**
1 : 10

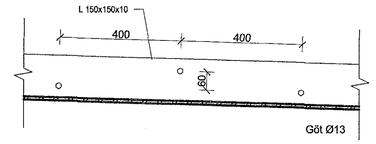

CH XX_1_23_07 **Snið CH**
1 : 10

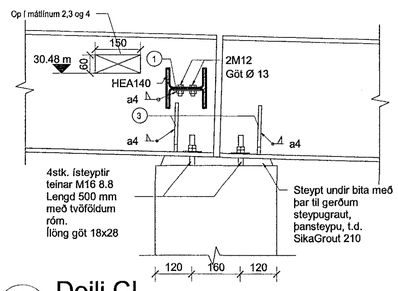

CI XX_1_23_06 **Deili CI**
1 : 10

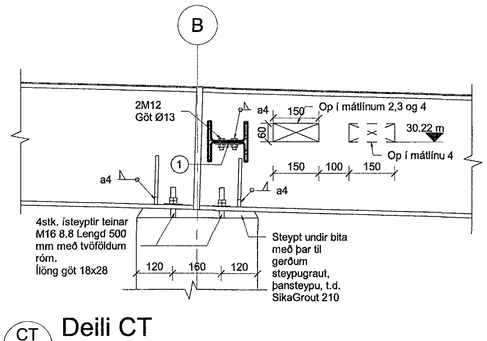

CT XX_1_23_06 **Deili CT**
1 : 10

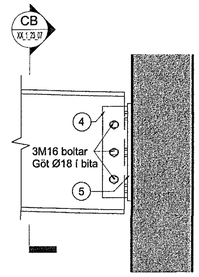

CJ XX_1_23_06 **Deili CJ**
1 : 10

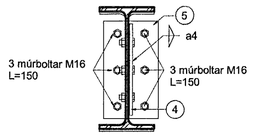

CB XX_1_23_07 **Snið CB**
1 : 10

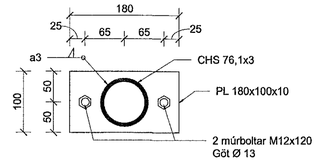

CO 02_1_21_02 **Snið CO**
1 : 5

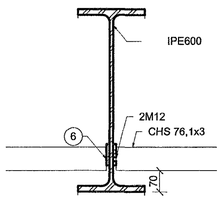

CM 02_1_21_02 **Deili CM**
1 : 10

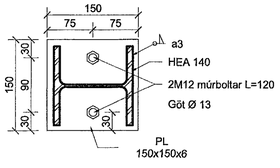

CS 03_1_21_01 **Snið CS**
1 : 5

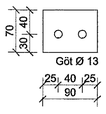

1 **PL 90*70*8**
1 : 5

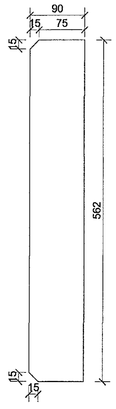

2 **PL 562*90*12**
1 : 5

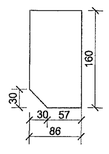

3 **PL 160x80x12**
1 : 5

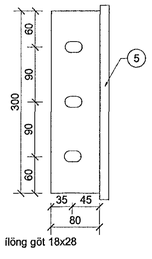

4 **PL 300x80x10**
1 : 5

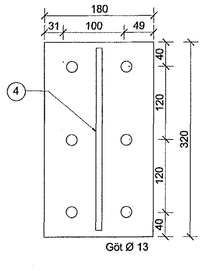

5 **PL 320x180x15**
1 : 5

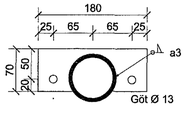

6 **PL 180x70x10**
1 : 5

Samþykkt þann
18 FEB 2019
Byggingarfulltrúinn í Hafnarfirði
F.h. Sigurður Steinar Jónsson

Vistað: 17.1.2019 13:51:49 Útprentun: 17.11.2017

Útg.	Dags.	Skýring	Br.af:	Yfirf.
A	17.11.2017	Verkteikning	BJP	ÓÁI
B	16.02.2018	Texti uppfærður og plötu breytt	BJP	ÓÁI
C	17.01.2019	Snið uppfært	IJ	BJP

ÁBYRGÐARMAÐUR
ARKITEKTAR
RAGNAR Ó. SVAVARSSON
FÉLAGI FAÍ SAMÁRK

Skýringar

Sjá teikningu XX_1_23_06

EFLA

World Class
Tjarnarvellir 7
221 Hafnarfjörður

Burðarvirki
Stálvirki
Snið

TEIKNINÚMER	BLAÐSTÆRÐ	HANNAÐ: BJP
2768-004	A1	TEIKNAÐ: KJZ
XX_1_23_07		YFIRFARIÐ: ÓÁI

DAGS.	MÆLIKVARÐI	ÚTGÁFA
17.11.2017	As indicated	C

Útgáfunúmer og dagsetning aðalupprátttar: 1810020
Hönnuður: Bjarni Jón Pálsson Kt. 291163-5139
Hönnunarstjóri: