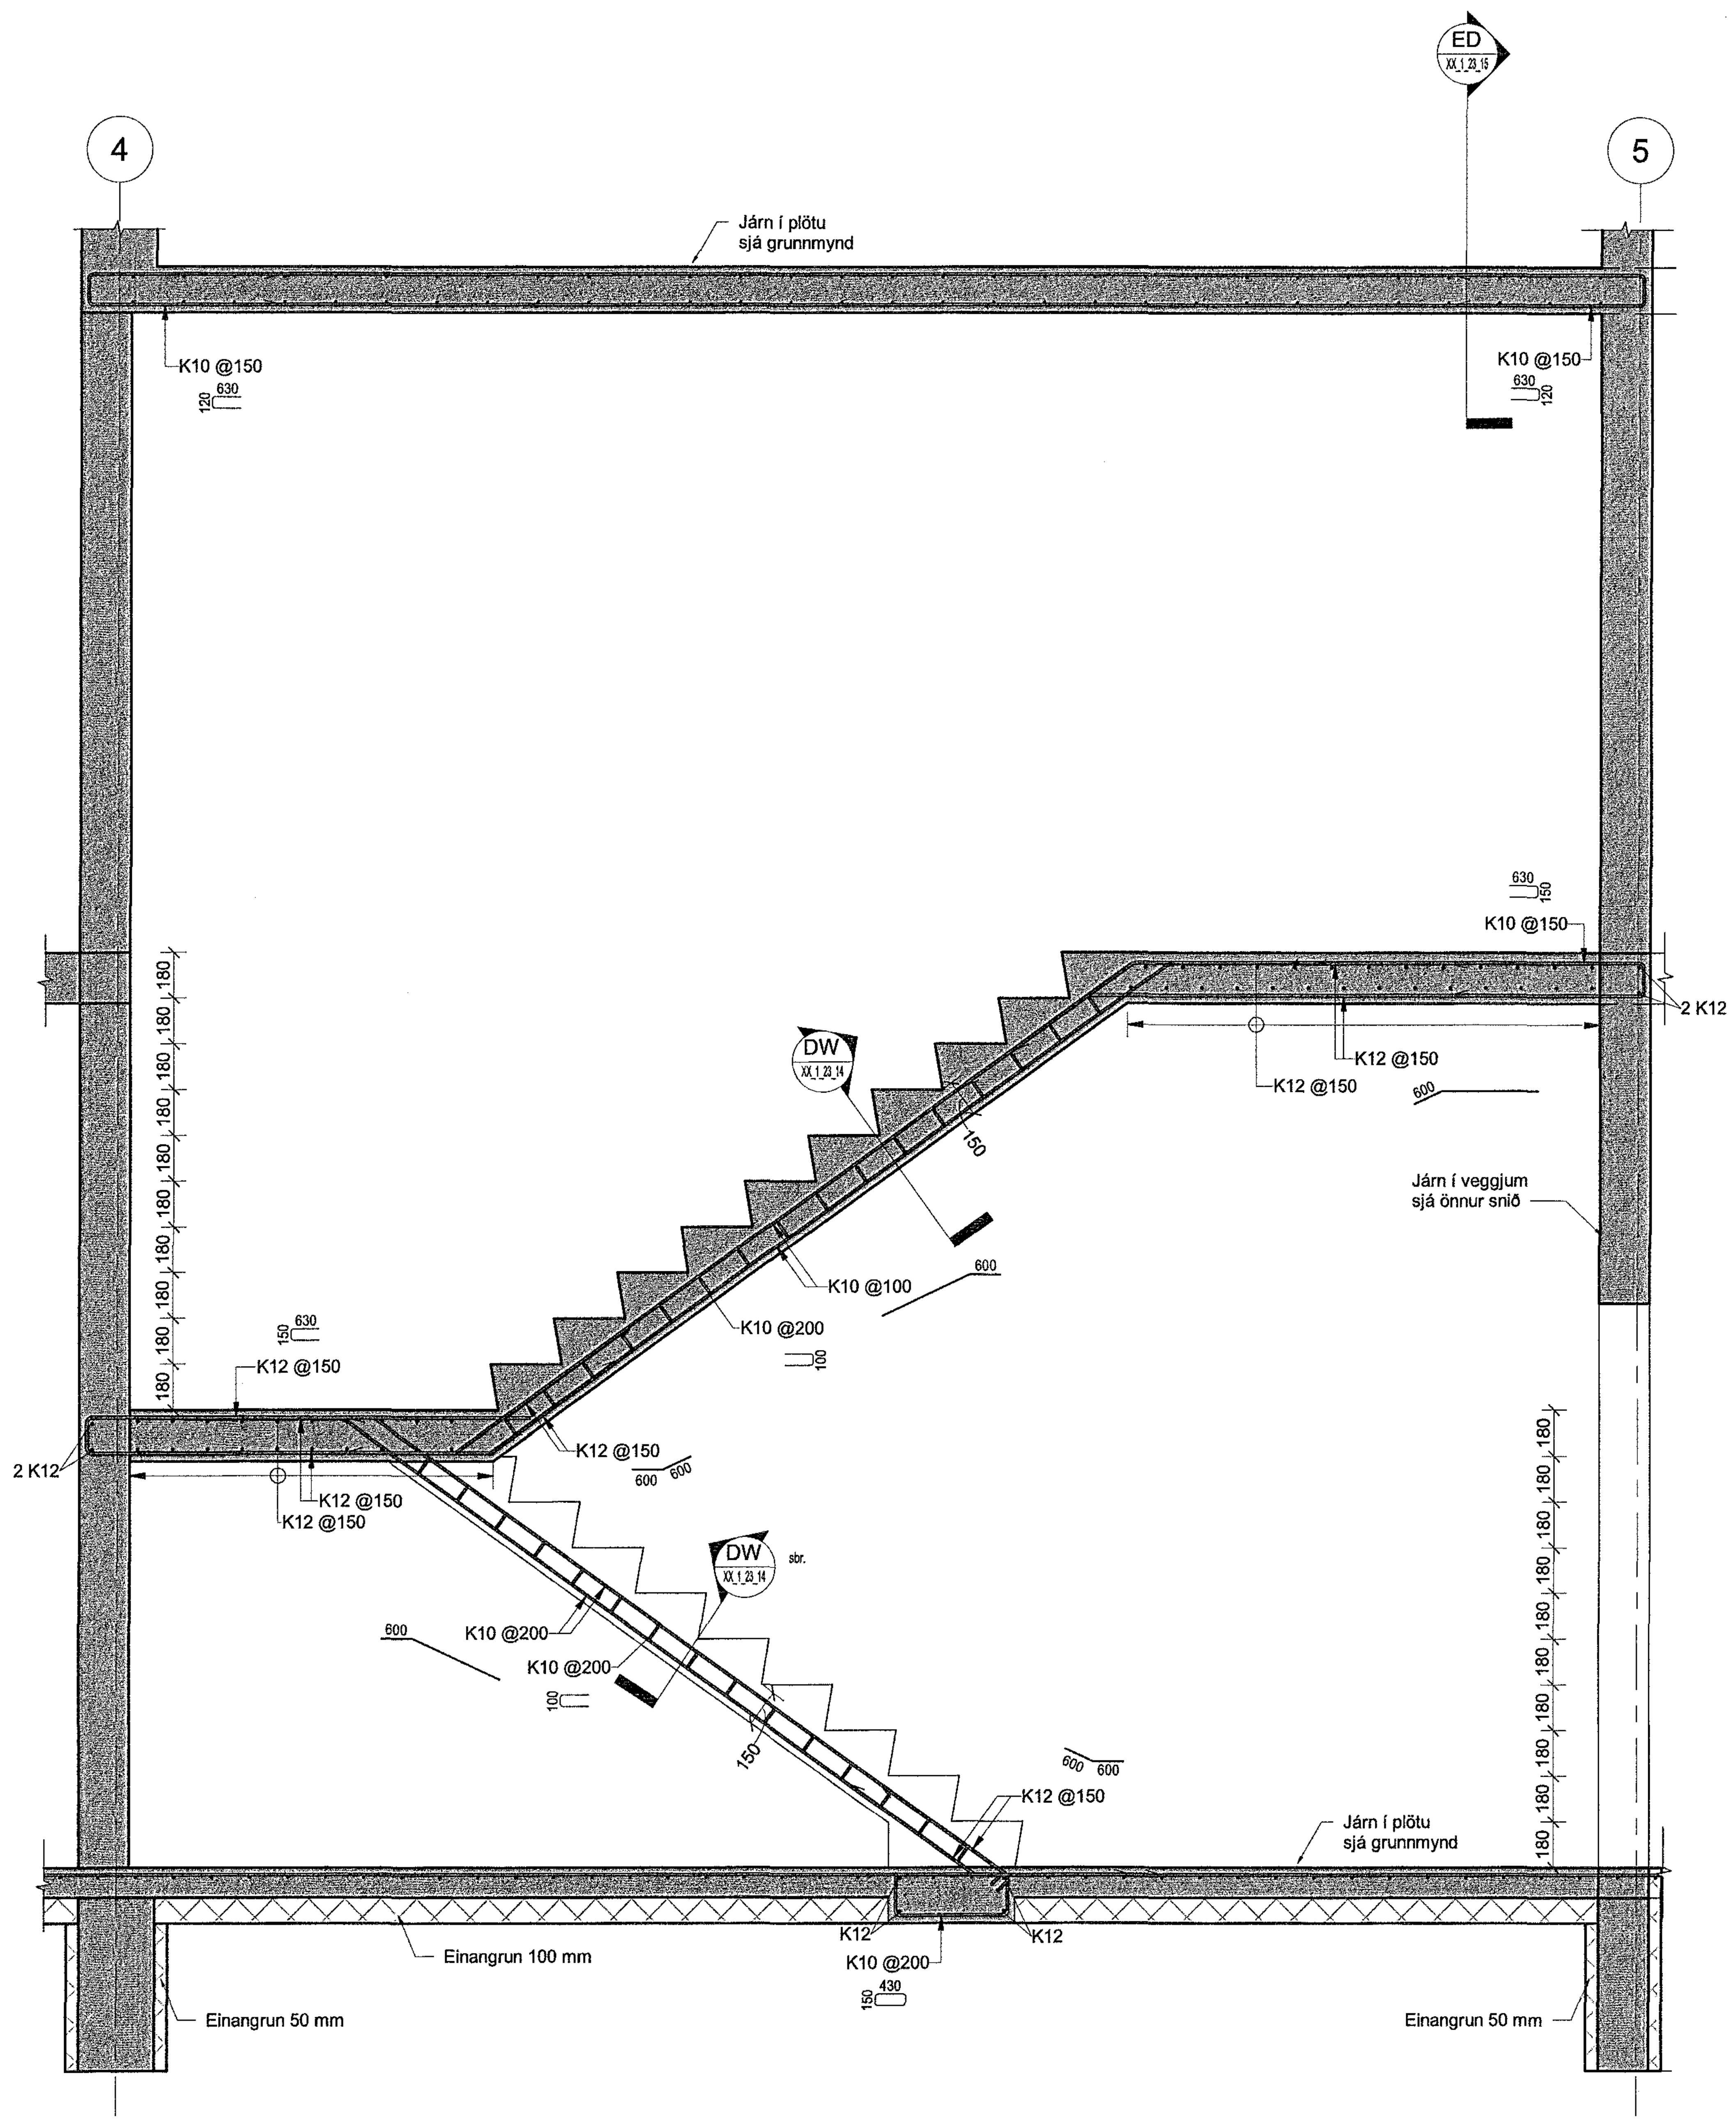

DV Snið DV
00_1_21_03 1 : 20

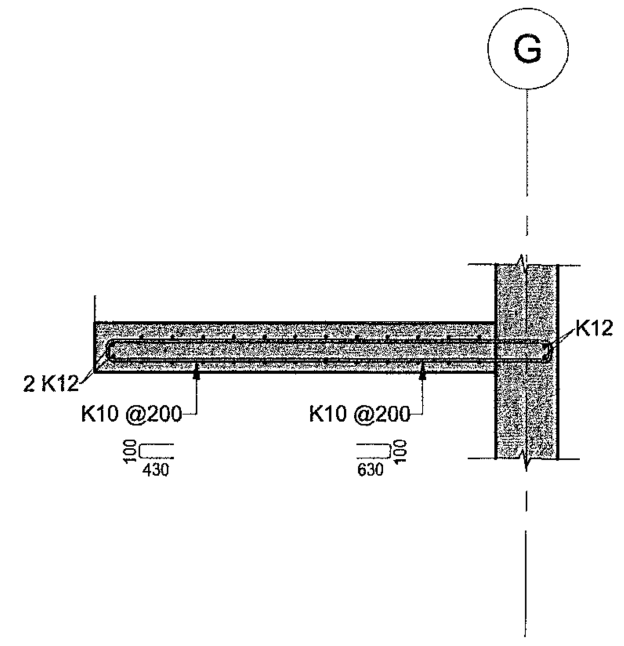

DW Snið DW
XX_1_23_14 1 : 20

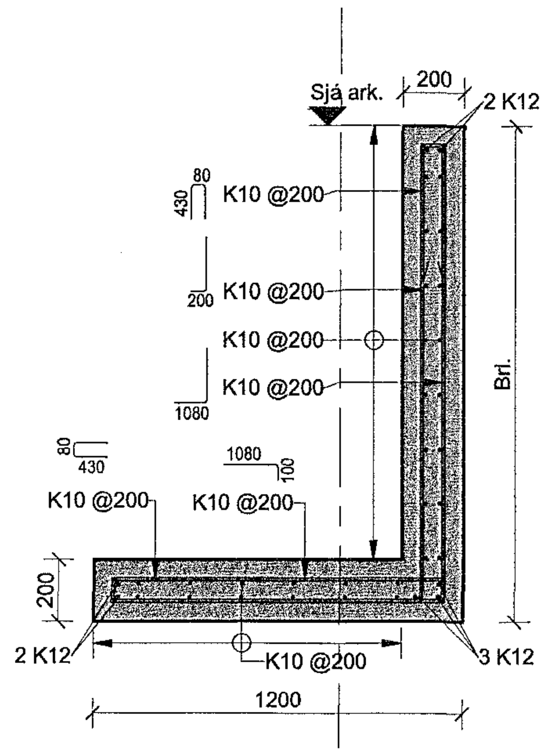

DÖ Snið DÖ
00_1_21_03 1 : 20

Samþykkt þann
18 FEB 2019
Byggingarfulltrúinn í Hafnarfirði
F.h. Sigurður Steinar Jónsson

Vistað: 17.1.2019 13:53:16 Útprentun: 17.01.2019

Útg.	Dags.	Skýring	Br.af:	Yfirf.
A	17.01.2019	Verkteikning	IJ	BJP

ÁRITUN AÐALHÖNNUÐAR:
ARKITEKTAR
BALDUR Ó. SVAVARSSON
ARKITEKT FAÍ SAMARK
120357 5149

EFLA

World Class
Tjarnarvellir 7
221 Hafnarfjörður

Járnbending
Snið

TEIKNINÚMER	BLAÐSTÆRÐ	HANNAÐ: IJ
2768-004	A1	TEIKNAÐ: APK
XX_1_23_14		YFIRFARIÐ: BJP

DAGS.	MÆLIKVARÐI	ÚTGÁFA
17.01.2019	1 : 20	A

Útgáfunúmer og dagsetning aðaluppdráttar: 1810020
Hönnuður: Bjarni Jón Pálsson Kt. 291163-5139
Hönnunarstjóri: