


Samþykkt þann  
18 FEB 2019  
Byggingarfulltrúinn í Hafnarfjarðar  
F.h. Sigurður Steinar Jónsson

Vísir:	21.1.2019 15:30:03	Úprennur:	17.01.2019
Útg.	Dags.	Skýting	Br.af: Yfirf.
A	17.01.2019	Vinnuteikning	HSG/RS

VERM. AÐAMONUNAR  
EFLA  
ARKITEKTAR  
SALDUR Ö. SVAVARSSON  
ARKITEKT FÉL. SAHARK  
1103 37 51 49

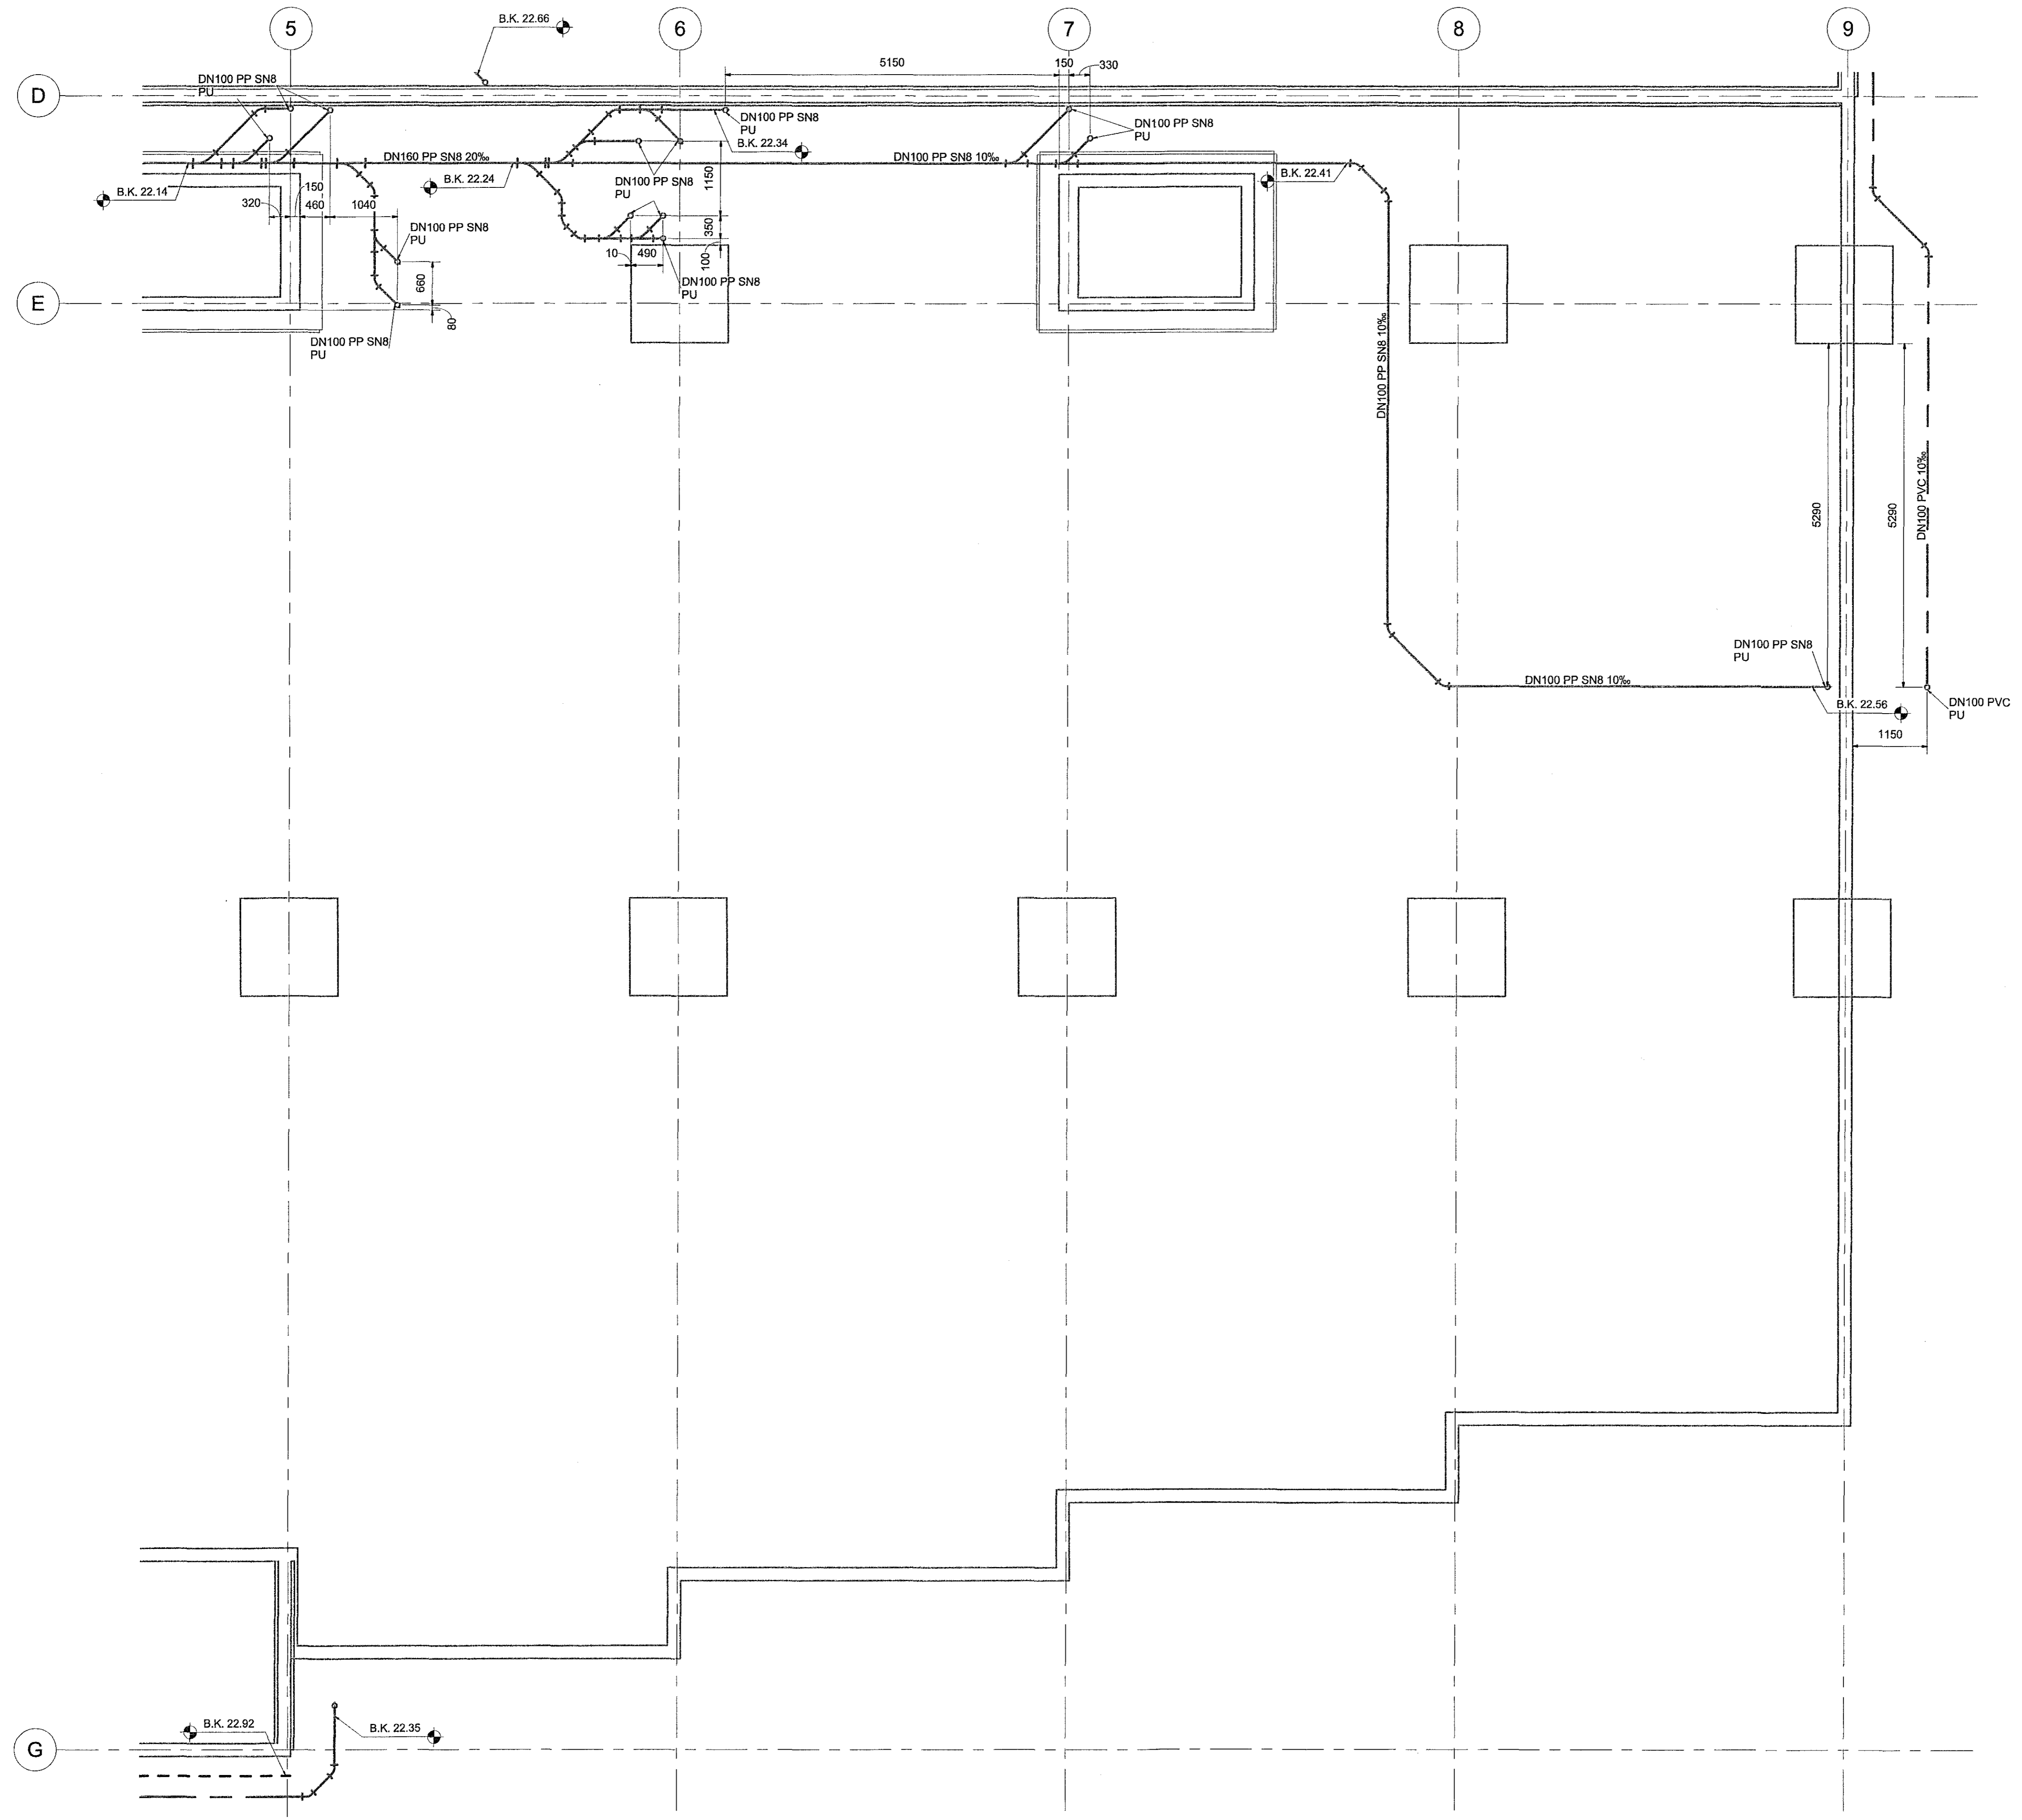

- Frárennsli skólpi
- Frárennsli regnvatn
- - - Frárennsli dren


Ómerktur hringur táknað að lögn færirst upp eða niður innan hæðar.  
Hringur merktur PU, PN eða PU/PN táknað að lögn færirst upp eða niður á milli hæða.

T.K - Áætlaður topp kóti  
B.K - Botnkóti

GN - Gólfniðurfall  
PP - Hljóðeinangrandi frárennsliþípa  
SJ - Steypujárns þípa

Allar lagnir í stofnum og undir lofti skulu vera SJ nema annað sé tekið fram.  
Greina lagnir að hreinlætistöckjum skulu vera PP.

Allar frárennsliagnir skulu lagðar í 20% halla nema annað sé tekið fram á teikningu.

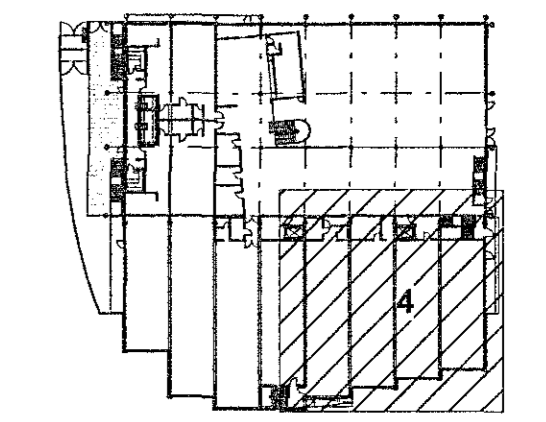

LYKILMYND



World Class  
Tjarnarvellir 7  
221 Hafnarfjörður

Lagnir og loftræsikerfi  
Fráveitukerfi  
Grunnmynd kjallari - HLuti 4

TEKNIÐUMÉR	BLAÐSTÆÐ	HANNAÐ:	HSG
2788-004	A1	TEKNAÐ:	APK
00_2_23_04		YFIRFARAÐ:	AG
DAGS.	MÆLIKVARÐI	ÓTGÁFA	
17.01.2019	1:50	A	

Útgáfunúmer og dagsetning aðaluppdráttar: 1810020  
Höfundur: Rúnar H. Steinarsson  
Höfundarstjórn: Rúnar H. Steinarsson